


STAROSTWO POWIATOWE
w Legnicy
Pl. Słowiański 1, 59-220 Legnica

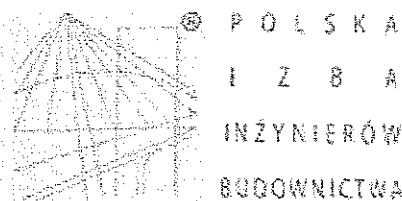

Zaświadczenie

o numerze weryfikacyjnym:

DOŚ-4ZG-ZD9-1NF *

Pan Leszek Rusak o numerze ewidencyjnym DOŚ/BO/D161/02

adres zamieszkania ul. Lucjana Ziarnika 12, 59-220 Legnica

jest członkiem Dolnośląskiej Okręgowej Izby Inżynierów Budownictwa i posiada wymagane ubezpieczenie od odpowiedzialności cywilnej.


Niniejsze zaświadczenie jest ważne od 2017-01-01 do 2017-12-31

Zaświadczenie zostało wygenerowane elektronicznie i opatrzone bezpiecznym podpisem elektronicznym weryfikowanym przy pomocy ważnego kwalifikowanego certyfikatu w dniu 2016-12-16 roku przez:

Rainer Bulla, Zastępca Przewodniczącego Rady Dolnośląskiej Okręgowej Izby Inżynierów Budownictwa

(Zgodnie art. 5 ust. 2 ustawy z dnia 18 września 2001 r. o podpisie elektronicznym (Dz. U. 2001 Nr 130 poz. 1450) dane w postaci elektronicznej opatrzone bezpiecznym podpisem elektronicznym weryfikowanym przy pomocy ważnego kwalifikowanego certyfikatu są równoważne pod względem skutków prawnych dokumentom opatrzonym podpisami własnoręcznymi.)

* Weryfikację poprawności danych w niniejszym zaświadczeniu można sprawdzić za pomocą numeru weryfikacyjnego zaświadczenia na stronie Polskiej Izby Inżynierów Budownictwa www.piiib.org.pl lub kontaktując się z biurem właściwej Okręgowej Izby Inżynierów Budownictwa.

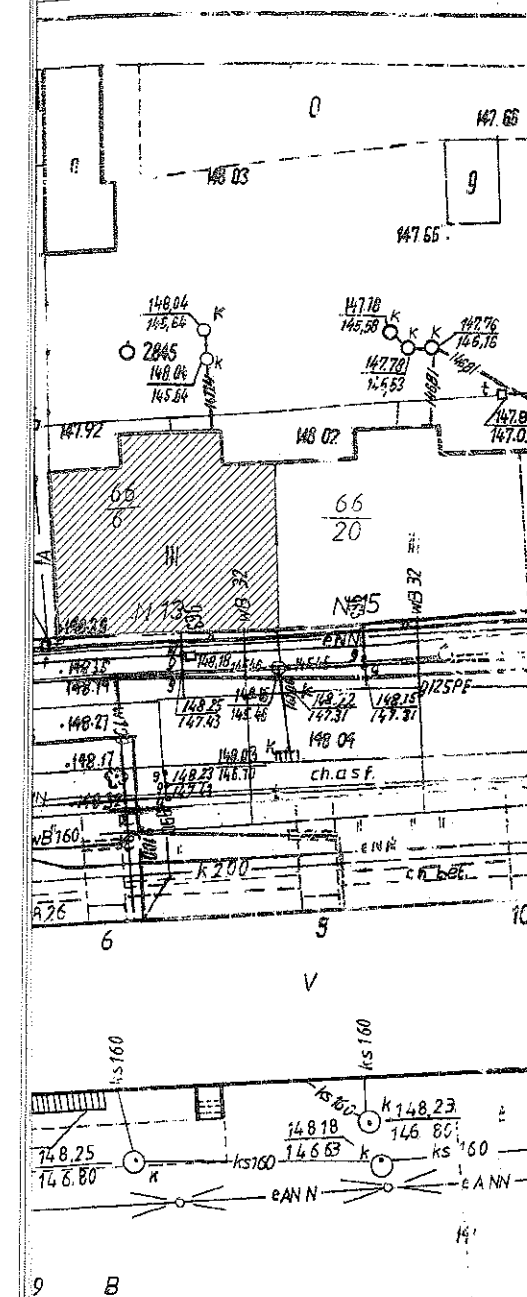

Poświadczam zgodność niniejszej kopii z treścią materiału państwowego zasobu geodezyjnego i kartograficznego

Organ prowadzący państwowy zasób geodezyjny i kartograficzny: Starosta Legnicki 59-220 Legnica pl. Słowiański 1

Nazwa materiału zasobu: MAPA ZASADNICZA

Identyfikator ewidencyjny materiału zasobu: P.66.03.2006.5375

Data wykonania kopii: 2017-04-28

Imię, nazwisko i podpis osoby reprezentującej organ: Jolanta Kaleta

P.o. Geodety Powiatowego: Jolanta Kaleta

MIAPA ZASADNICZA


sekcja mapy: 66.03.2006.5375

skala: 1:500

LEGENDA:

- remontowany budynek



PROJEKTOWANIE I NADZÓR W BUDOWNICTWIE mgr inż. Jarosław Mikołajczyk 59-216 Kunice, Patków Legnicki 10A tel. kom. 502-296-226			
Obiekt	Budynek mieszkalny	Projekt budowlany	
Adres	Chojnów, ul. Drzymały 13	Branża arch.-konstr.	
Tyt. rys.	Plan sytuacyjny	Skala 1:500	
Projektant upr. proj. nr 230/87/Uw	mgr inż. arch. W. SERAFINOWICZ	Data 15.04.2017 Rys. nr 1	
Rys. opracował	mgr inż. J. MIKOŁAJCZYK		

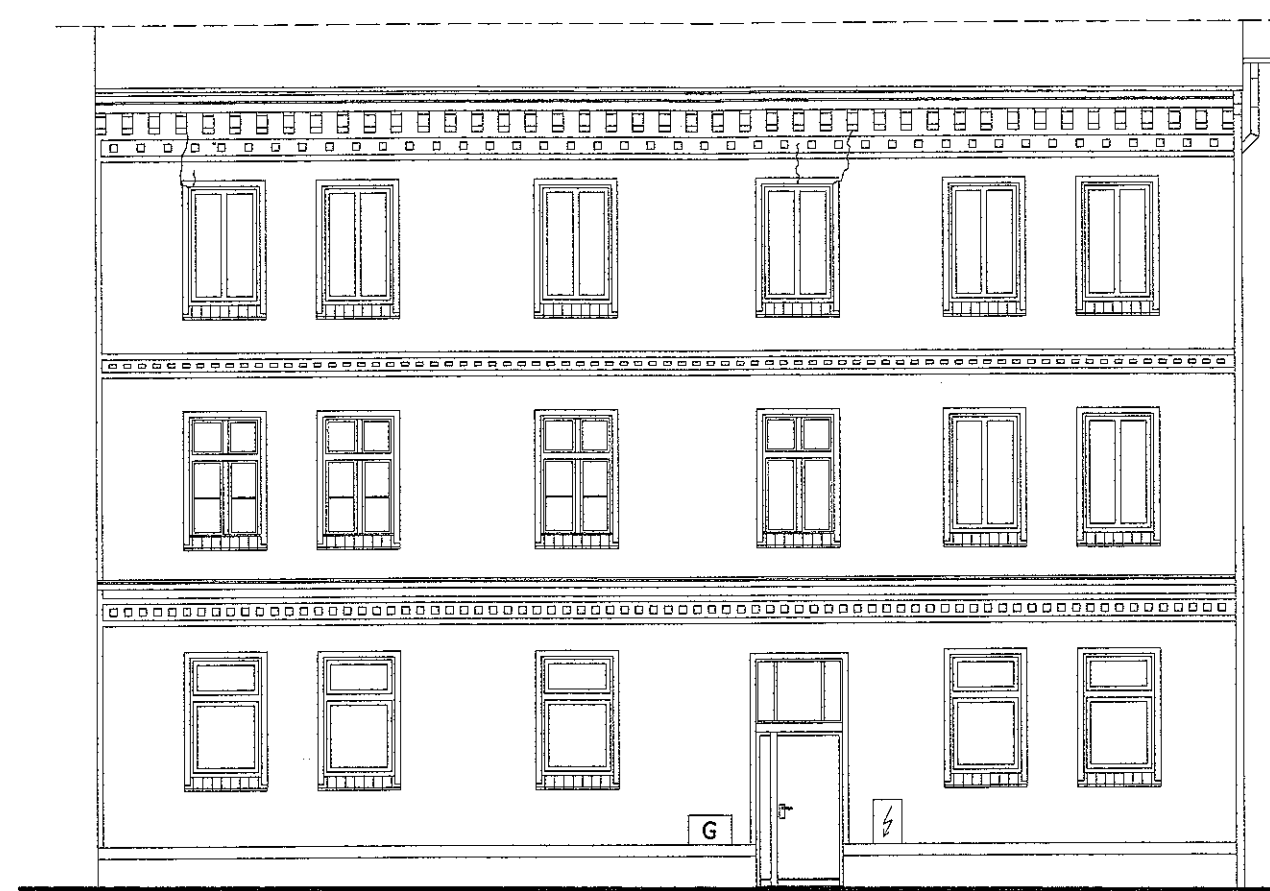


PROJEKTOWANIE I NADZÓR W BUDOWNICTWIE mgr inż. Jarosław Mikołajczyk 59-216 Kunice, Pałnów Legnicki 10A tel. kom. 502-296-226			
Obiekt	Budynek mieszkalny	Projekt budowlany	
Adres	Chojnów, ul. Drzymały 13	Branża arch.-konstr.	
Tyt. rys.	Elewacja frontowa - inwentaryzacja	Skala	1:100
Projektant upr. proj. nr 230/87/Uw	mgr inż. arch. W. SERAFINOWICZ	Rys nr 2	Data 15.04.2017
Projektant upr. proj. nr 110/84/Lw	mgr inż. L. RUSAK		
Rys. opracował	mgr inż. J. MIKOŁAJCZYK		



PROJEKTOWANIE I NADZÓR W BUDOWNICTWIE <i>mgr inż. Jarosław Mikołajczyk</i> 59-216 Kunice, Pątnów Legnicki 10A tel. kom. 502-296-226		
Obiekt	Budynek mieszkalny	Projekt budowlany
Adres	Chojnów, ul. Drzymały 13	Branża arch.-konstr.
Tyt. rys.	Elewacja tylna - inwentaryzacja	Skala 1:100
Projektant upr. proj. nr 230/87/Lw	mgr inż. arch. W. SERAFINOWICZ	Data 15.04.2017
Projektant upr. proj. nr 110/84/Lw	mgr inż. L. RUSAK	Rys. nr
Rys. opracował	mgr inż. J. MIKOŁAJCZYK	3

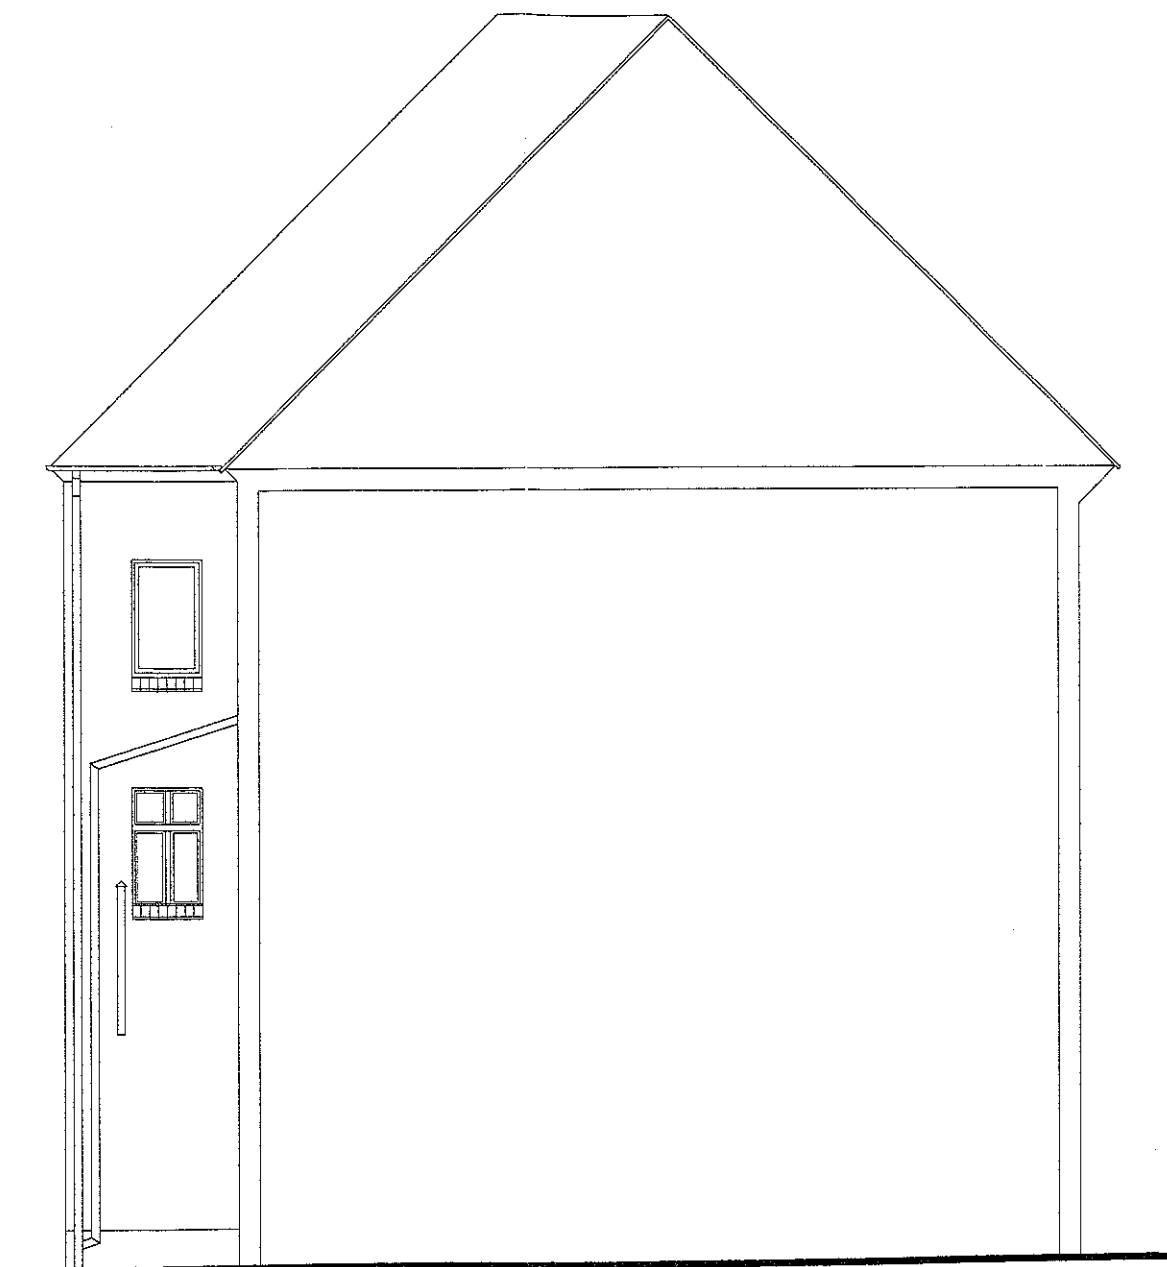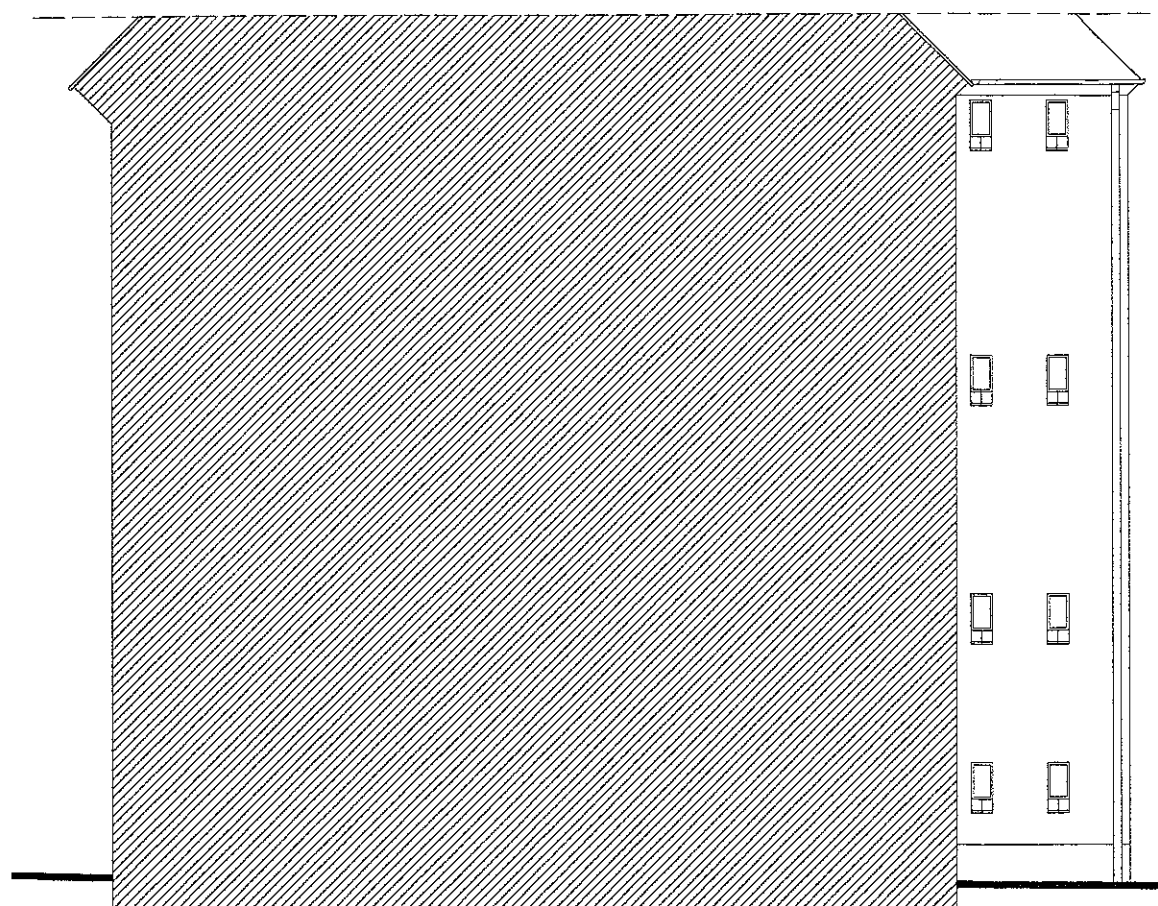

PROJEKTOWANIE I NADZÓR W BUDOWNICTWIE mgr inż. Jarosław Mikołajczyk 59-216 Kunice, Patnów Legnicki 10A tel. kom. 502-296-226		
Obiekt	Budynek mieszkalny	Projekt budowlany
Adres	Chojnów, ul. Drzymały 13	Branża arch.-konstr.
Tyt. rys.	Elewacje boczne - inwentaryzacja	Skala 1:100
Projektant upr. proj. nr 230/87/Lw	mgr inż. arch. W. SERAFINOWICZ	Data 15.04.2017 Rys. nr 4
Projektant upr. proj. nr 110/84/Lw	mgr inż. L. RUSAK	
Rys. opracował	mgr inż. J. MIKOŁAJCZYK	

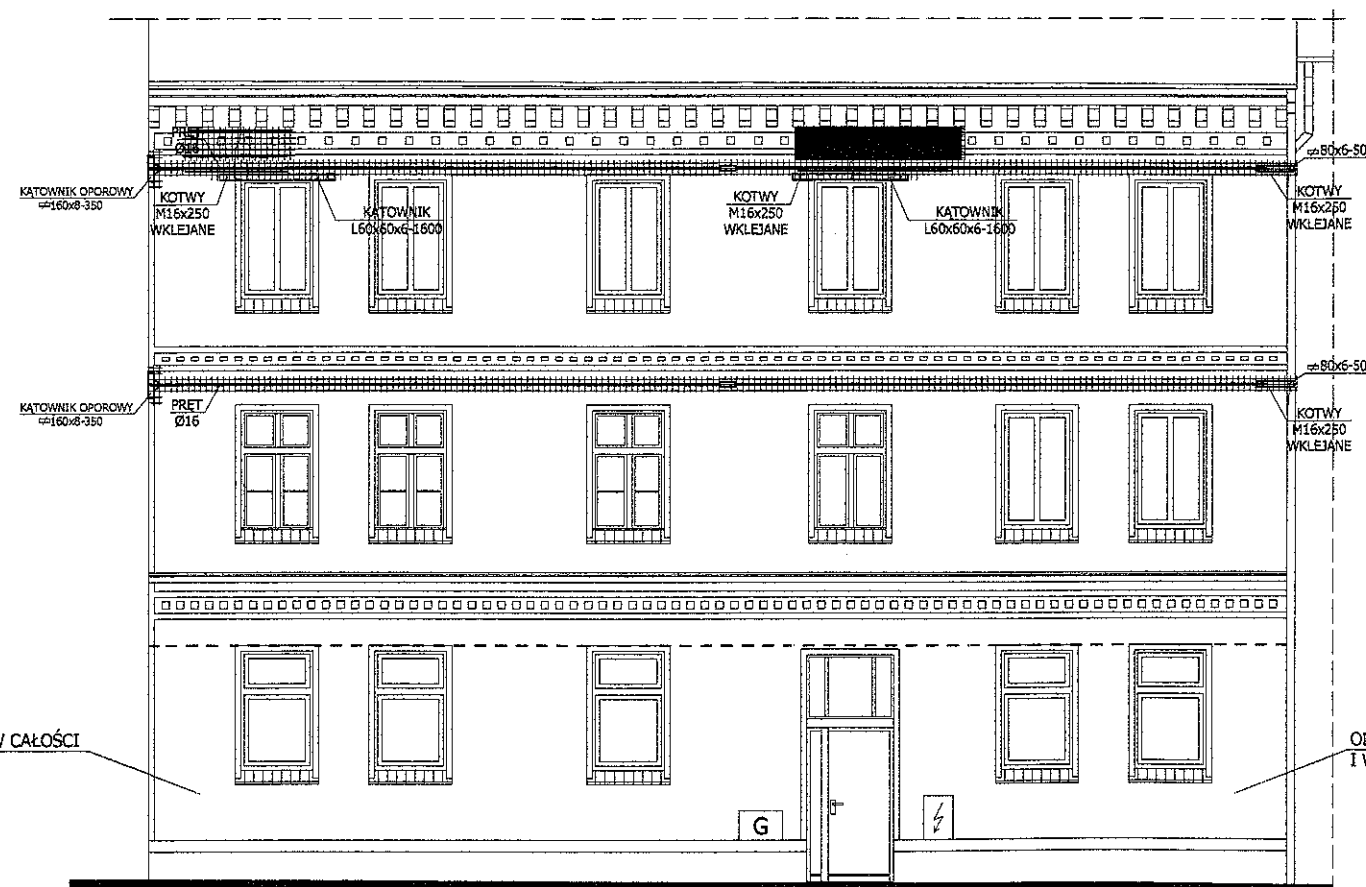

OD POZIOMU TERENU DO WYSOKOŚCI NADPROŻY OKIENNYCH ZBIĆ TYNK W CAŁOŚCI
I WYKONAĆ TYNK RENOWACYJNY WZMOCNIONY SIATKĄ

OD POZIOMU TERENU DO WYSOKOŚCI NADPROŻY OKIENNYCH ZBIĆ TYNK W CAŁOŚCI
I WYKONAĆ TYNK RENOWACYJNY WZMOCNIONY SIATKĄ


Załącznik do decyzji
pozwolenia na budowę
nr 431/12
z dnia 20.04.2012

Z up. STAROSTY
DYREKTOR
Wydziału Architektury i Środowiska
Anna Konrad

1. Zbić pasy tynku w miejscu montażu ściągów, blach oporowych, kątowników oraz siatek wzmacniających oraz odparzone i uszkodzone.
2. Wszystkie elementy stalowe wykonywać w bruzdach w murze
3. Mur w miejscu montażu kątowników narożnych oraz kątowników nadproży zatrzeć wyrównawczą zaprawą cementową z suchej mieszanki (12MPa)
4. Kotwy z pręta gwintowanego ocynkowanego kl. 5.8, wklejane na żywicę 2-składnikową epoksydowo-akrylową
5. Siatkę tynkarską ocynkowaną, mocowaną do muru. (zgrzewana, grub. 1 mm, oczko 20x20 mm) Siatkę tynkarską nakładać po zamontowaniu i napięciu ściągów.
6. Spękania o rozwarciu większym od 0,5cm na ścianach zabezpieczyć wykonując zbrojenie prętami fi8 zagiętymi na końcach i zakotwionymi w ścianie w odległości po 70cm z każdej strony pęknięcia. Zagięte końcówki prętów o długości 20cm zakotwić w ścianie na żywicę 2-składnikową epoksydowo-akrylową. Klamry z prętów mocować w bruzdach gł. 2 cm, na długości pęknięcia (prostopadle do pęknięcia) co max. 0,3m. Pręty żebrowane ze stali o podwyższonej ciągliwości klasy C gatunek B500SP - EPSTAL
7. Pęknięcia i rysy w murze wypełnić modyfikowaną zaprawą cementową do iniekcji


PROJEKTOWANIE I NADZÓR W BUDOWNICTWIE
mgr inż. Jarosław Mikołajczyk
59-216 Kunice, Państwowa Legnicka 10A
tel. kom. 502-296-226

Obiekt	Budynek mieszkalny	Projekt budowlany
Adres	Chojnów, ul. Drzymały 13	Branża arch.-konstr.
Tyt. rys.	Elewacja frontowa - wzmocnienia	Skala 1:100
Projektant upr. proj. nr 230/87/Uw	mgr inż. arch. W. SERAFINOWICZ	Data 15.04.2017
Projektant upr. proj. nr 110/84/Lw	mgr inż. L. RUSAK	Rys. nr 5
Rys. opracował	mgr inż. J. MIKOŁAJCZYK	

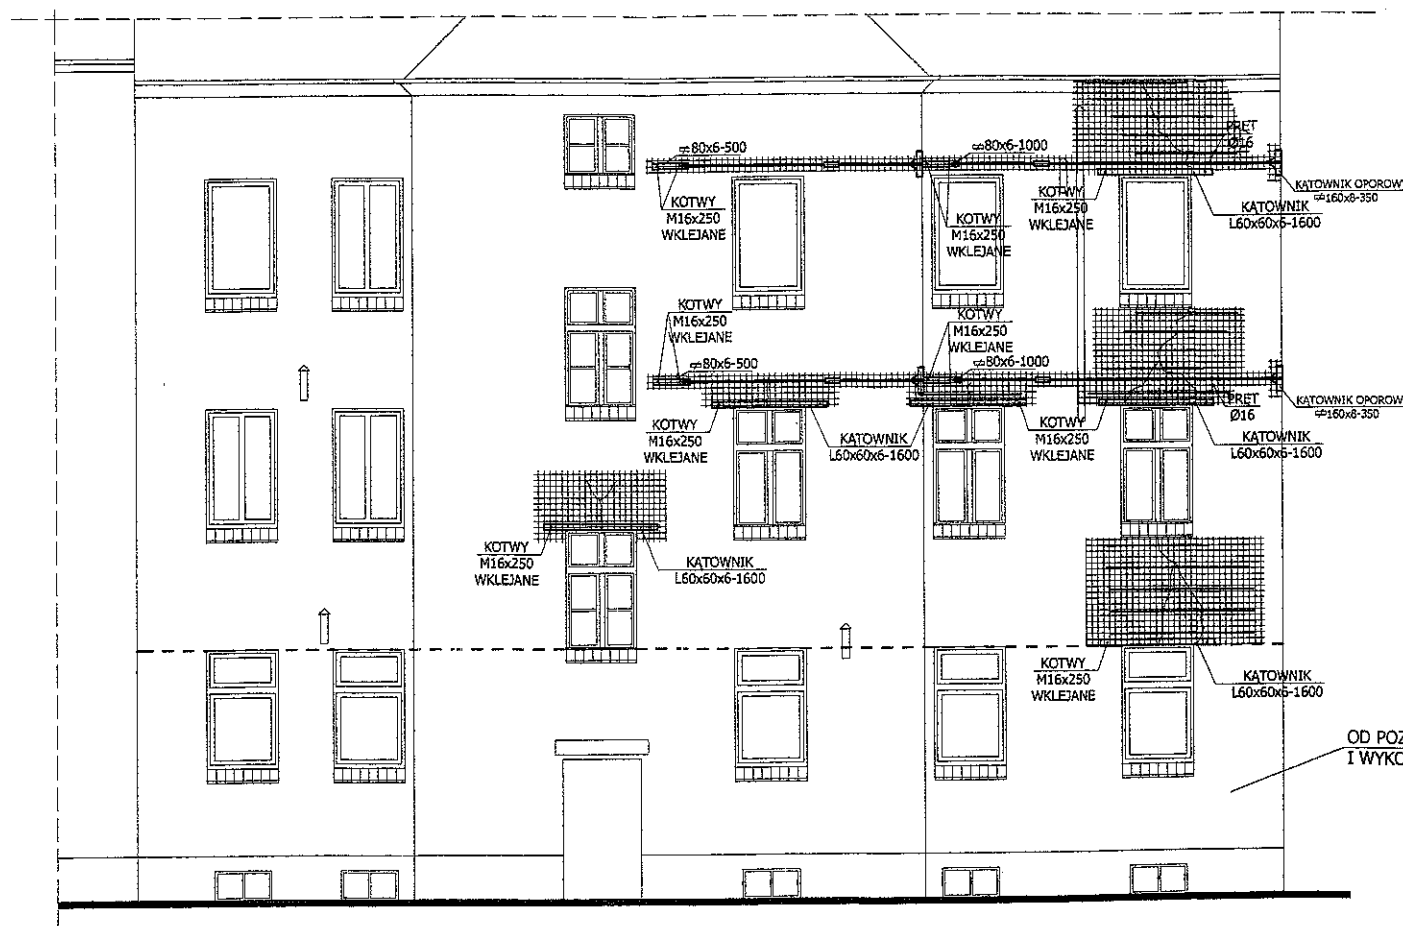

- 1 Zbić pasy tynku w miejscu montażu ściągów, blach oporowych, kątowników oraz siatek wzmacniających oraz odparzone i uszkodzone.
- 2 Wszystkie elementy stalowe wykonywać w bruzdach w murze
- 3 Mur w miejscu montażu kątowników narożnych oraz kątowników nadproży zatrzeć wyrównawczą zaprawą cementową z suchej mieszanki (12MPa)
- 4 Kotwy z pręta gwintowanego ocynkowanego kl. 5 8, klejane na żywicę 2-składnikową epoksydowo-akrylową
5. ##### - siatkę tynkarską ocynkowaną, mocowaną do muru. (zgrzewana, grub. 1 mm, oczko 20x20 mm). Siatkę tynkarską nakładać po zamontowaniu i napięciu ściągów.
6. Spękania o rozwarciu większym od 0,5cm na ścianach zabezpieczyć wykonując zbrojenie prętami fi8 zagiętymi na końcach i zakotwionymi w ścianie w odległości po 70cm z każdej strony pęknięcia. Zagięte końcówki prętów o długości 20cm zakotwić w ścianie na żywicę 2-składnikową epoksydowo-akrylową. Klamry z prętów mocować w bruzdach gł. 2 cm, na długości pęknięcia (prostopadle do pęknięcia) co max. 0,3m. Pręty zbrojone ze stali o podwyższonej ciągliwości klasy C gatunek B500SP - EPSTAL
7. Pęknięcia i rysy w murze wypełnić modyfikowaną zaprawą cementową do iniekcji

PROJEKTOWANIE I NADZÓR W BUDOWNICTWIE mgr inż. Jarosław Mikołajczyk 59-216 Kunice, Pałnów Legnicki 10A tel. kom. 502-296-226		
Obiekt	Budynek mieszkalny	Projekt budowlany
Adres	Chojnów, ul. Drzymały 13	Branża arch.-konstr.
Tyt rys.	Elewacja tylna - wzmocnienia	Skala 1:100
Projektant upr. proj. nr 230/87/Uw	mgr inż. arch. W. SERAFINOWICZ	Data 15.04.2017
Projektant upr. proj. nr 110/84/Lw	mgr inż. L. RUSAK	Rys. nr 6
Rys. opracował	mgr inż. J. MIKOŁAJCZYK	

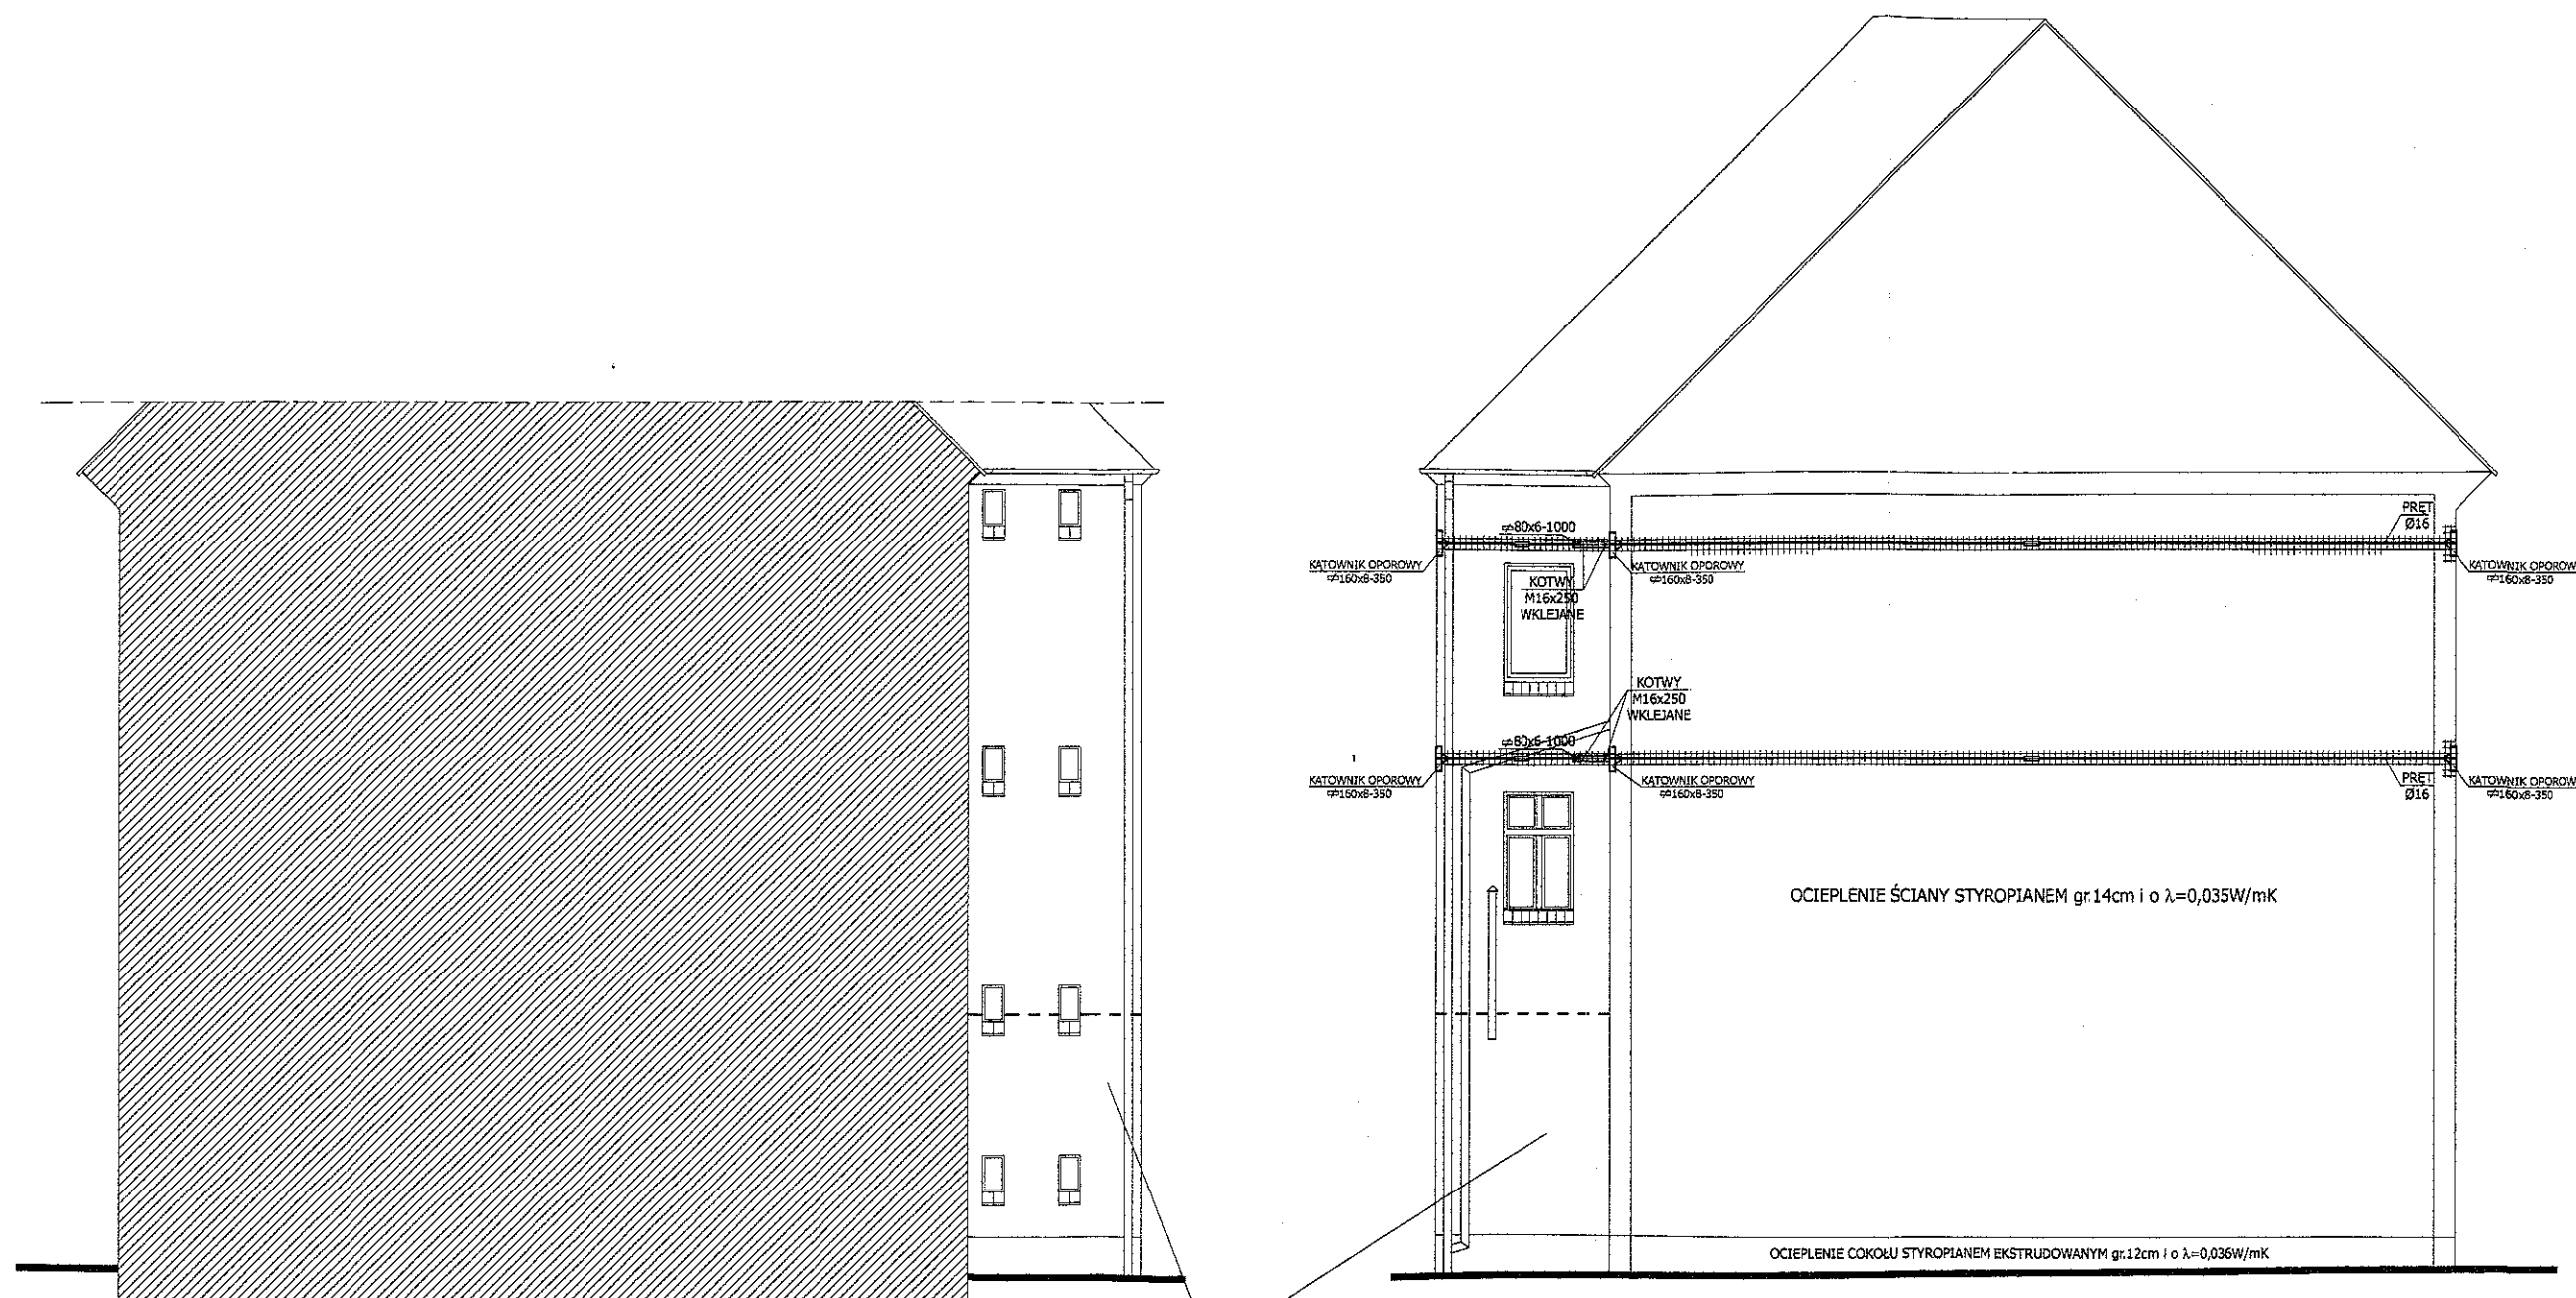



UWAGI:

1. Zbić pasy tynku w miejscu montażu ściągów, blach oporowych, kątowników oraz siatek wzmacniających oraz odparzone i uszkodzone.
2. Wszystkie elementy stalowe wykonywać w brzdach w murze
3. Mur w miejscu montażu kątowników narożnych oraz kątowników nadproży zatrzeć wyrównawczą zaprawą cementową z suchej mieszanki (12MPa)
4. Kotwy z pręta gwintowanego ocynkowanego kl. 5.8, wklejane na żywicę 2-składnikową epoksydowo-akrylową
5. ##### - siatkę tynkarską ocynkowaną, mocowaną do muru. (zgrzewana, grub. 1 mm, oczko 20x20 mm) Siatkę tynkarską nakładać po zamontowaniu i napięciu ściągów.
6. Spękania o rozwarciu większym od 0,5cm na ścianach zabezpieczyć wykonując zbrojenie prętami $\varnothing 8$ zagiętymi na końcach i zakotwionymi w ścianie w odległości po 70cm z każdej strony pęknięcia. Zagięte końcówki prętów o długości 20cm zakotwić w ścianie na żywicę 2-składnikową epoksydowo-akrylową. Klamry z prętów mocować w brzdach gł. 2 cm, na długości pęknięcia (prostopadle do pęknięcia) co max. 0,3m. Pręty żebrowane ze stali o podwyższonej ciągliwości klasy C gatunek B500SP - EPSTAL
7. Pęknięcia i rysy w murze wypełnić modyfikowaną zaprawą cementową do iniekcji

PROJEKTOWANIE I NADZÓR W BUDOWNICTWIE mgr inż. Jarosław Mikołajczyk 59-216 Kunice, Pałtów Legnicki 10A tel. kom. 502-296-226			
Obiekt	Budynek mieszkalny	Projekt budowlany	
Adres	Chojnów, ul. Drzymały 13	Branża arch.-konstr.	
Tyt. rys.	Elewacje boczne - wzmocnienia	Skala	1:100
Projektant upr. proj. nr 230/87/Uw	mgr inż. arch. W. SERAFINOWICZ	Rys. nr 7	Data 15.04.2017
Projektant upr. proj. nr 110/84/Lw	mgr inż. L. RUSAK		
Rys. opracował	mgr inż. J. MIKOŁAJCZYK		

PROJEKTOWANIE I NADZÓR W KUBOWNICTWIE <i>mgr inż. Jarosław Mikołajczyk</i> 59-216 Kunice, Pątnów Łęgnicki 10A tel. kom. 502-296-226		
Obiekt	Budynek mieszkalny wielorodzinny	Projekt budowlany
Adres	Chojnów, ul. Drzymały 13	Branża arch.-konstr.
Tyt. rys.	Elementy wzmacniające ściany zewnętrzne	Skala
Projektant upr. proj. nr 230/87/Lw	mgr inż. arch. W. SERAFINOWICZ	Data 15.04.201
Projektant upr. proj. nr 110/84/Lw	mgr inż. L. RUSAK	Rys nr
Rys. opracował	mgr inż. J. MIKOŁAJCZYK	8

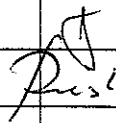Obiekt	Budynek mieszkalny wielorodzinny		Projekt budowlany
Adres	Chojnów, ul. Drzymały 13		Branża arch.-konstr.
Tyt. rys.	Elementy wzmacniające ściany zewnętrzne		Skala
Projektant upr. proj. nr 230/87/Lw	mgr inż. arch. W. SERAFINOWICZ		Data 15.04.201
Projektant upr. proj. nr 110/84/Lw	mgr inż. Ł. RUSAK		Rys. nr
Rys. opracował	mgr inż. J. MIKOŁAJCZYK		

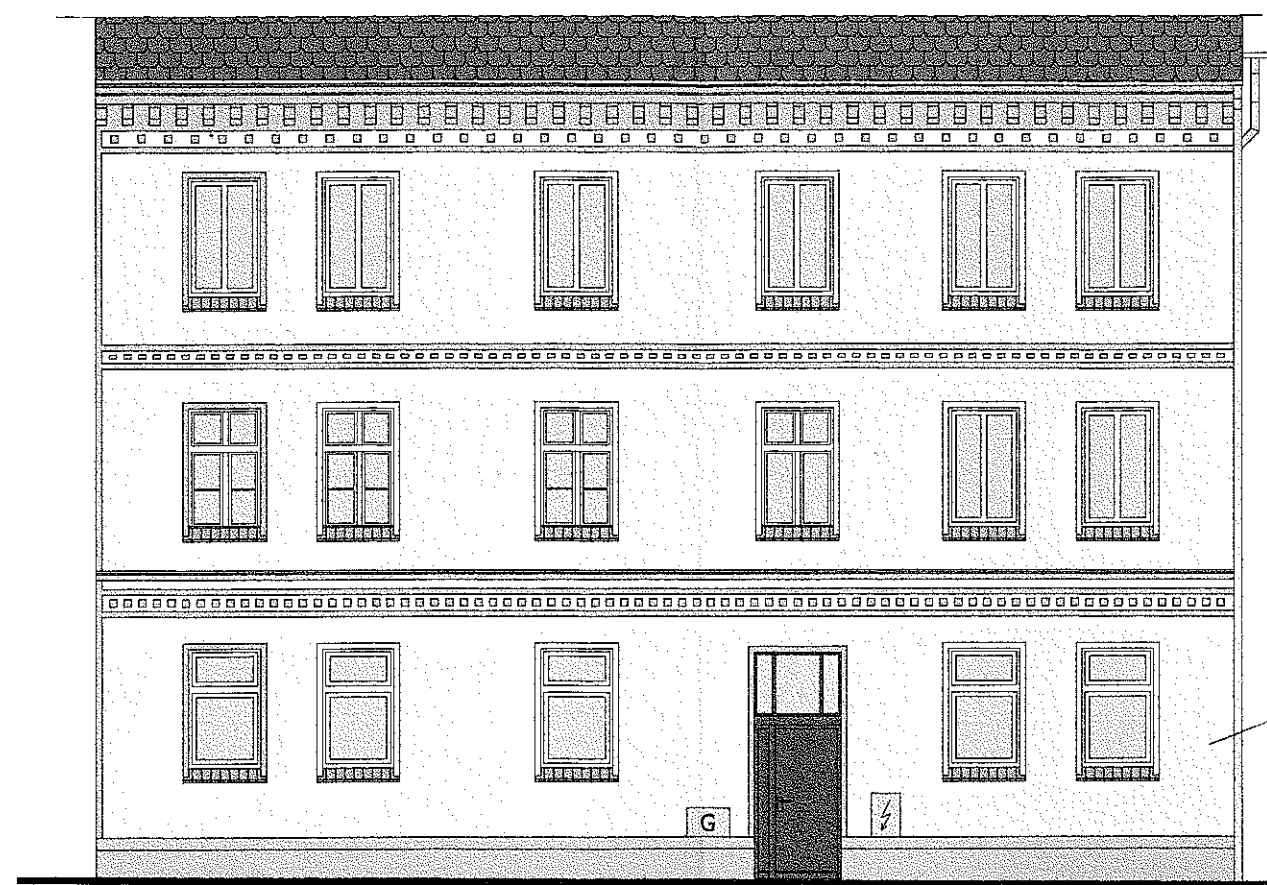

OD POZIOMU TERENU DO WYSOKOŚCI NADPROŻY OKIENNYCH ZBIĆ TYNK W CAŁOŚCI
I WYKONAC TYNK RENOWACYJNY WZMOCNIONY SIATKĄ



Tynk silikatowy CERESIT
w kolorze **Texas TX5**




Tynk silikatowy CERESIT
w kolorze **Texas TX2**

PROJEKTOWANIE I NADZÓR W BUDOWNICTWIE mgr inż. Jarosław Mikołajczyk 59-216 Kunice, Pałnów Legnicki 10A tel. kom. 502-296-226			
Obiekt	Budynek mieszkalny	Projekt budowlany	
Adres	Chojnów, ul. Drzymały 13	Branża architektoniczna	
Tyt. rys.	Elewacja frontowa - kolorystyka	Skala 1:100	
Projektant upr. proj. nr 230/87/Uw	mgr inż. arch. W. SERAFINOWICZ		Data 15.04.2017
Rys. opracował	mgr inż. J. MIKOŁAJCZYK		Rys. nr 10



OD POZIOMU TERENU DO WYSOKOŚCI NADPROŻY OKIENNYCH ZBIĆ TYNK W CAŁOŚCI
I WYKONAĆ TYNK RENOWACYJNY WZMOCNIONY SIATKĄ

PROJEKTOWANIE I NADZÓR W BUDOWNICTWIE mgr inż. Jarosław Mikołajczyk 59-216 Kunice, Pątnów Legnicki 10A tel. kom. 502-296-226			
Obiekt	Budynek mieszkalny	Projekt budowlany	
Adres	Chojnów, ul. Drzymały 13	Branża architektoniczna	
Tyt. rys.	Elewacja tylna - kolorystyka	Skala	1:100
Projektant upr. proj. nr 230/87/Uw	mgr inż. arch. W. SERAFINOWICZ	Rys. nr	Data 15.04.2017
Rys. opracował	mgr inż. J. MIKOŁAJCZYK		11

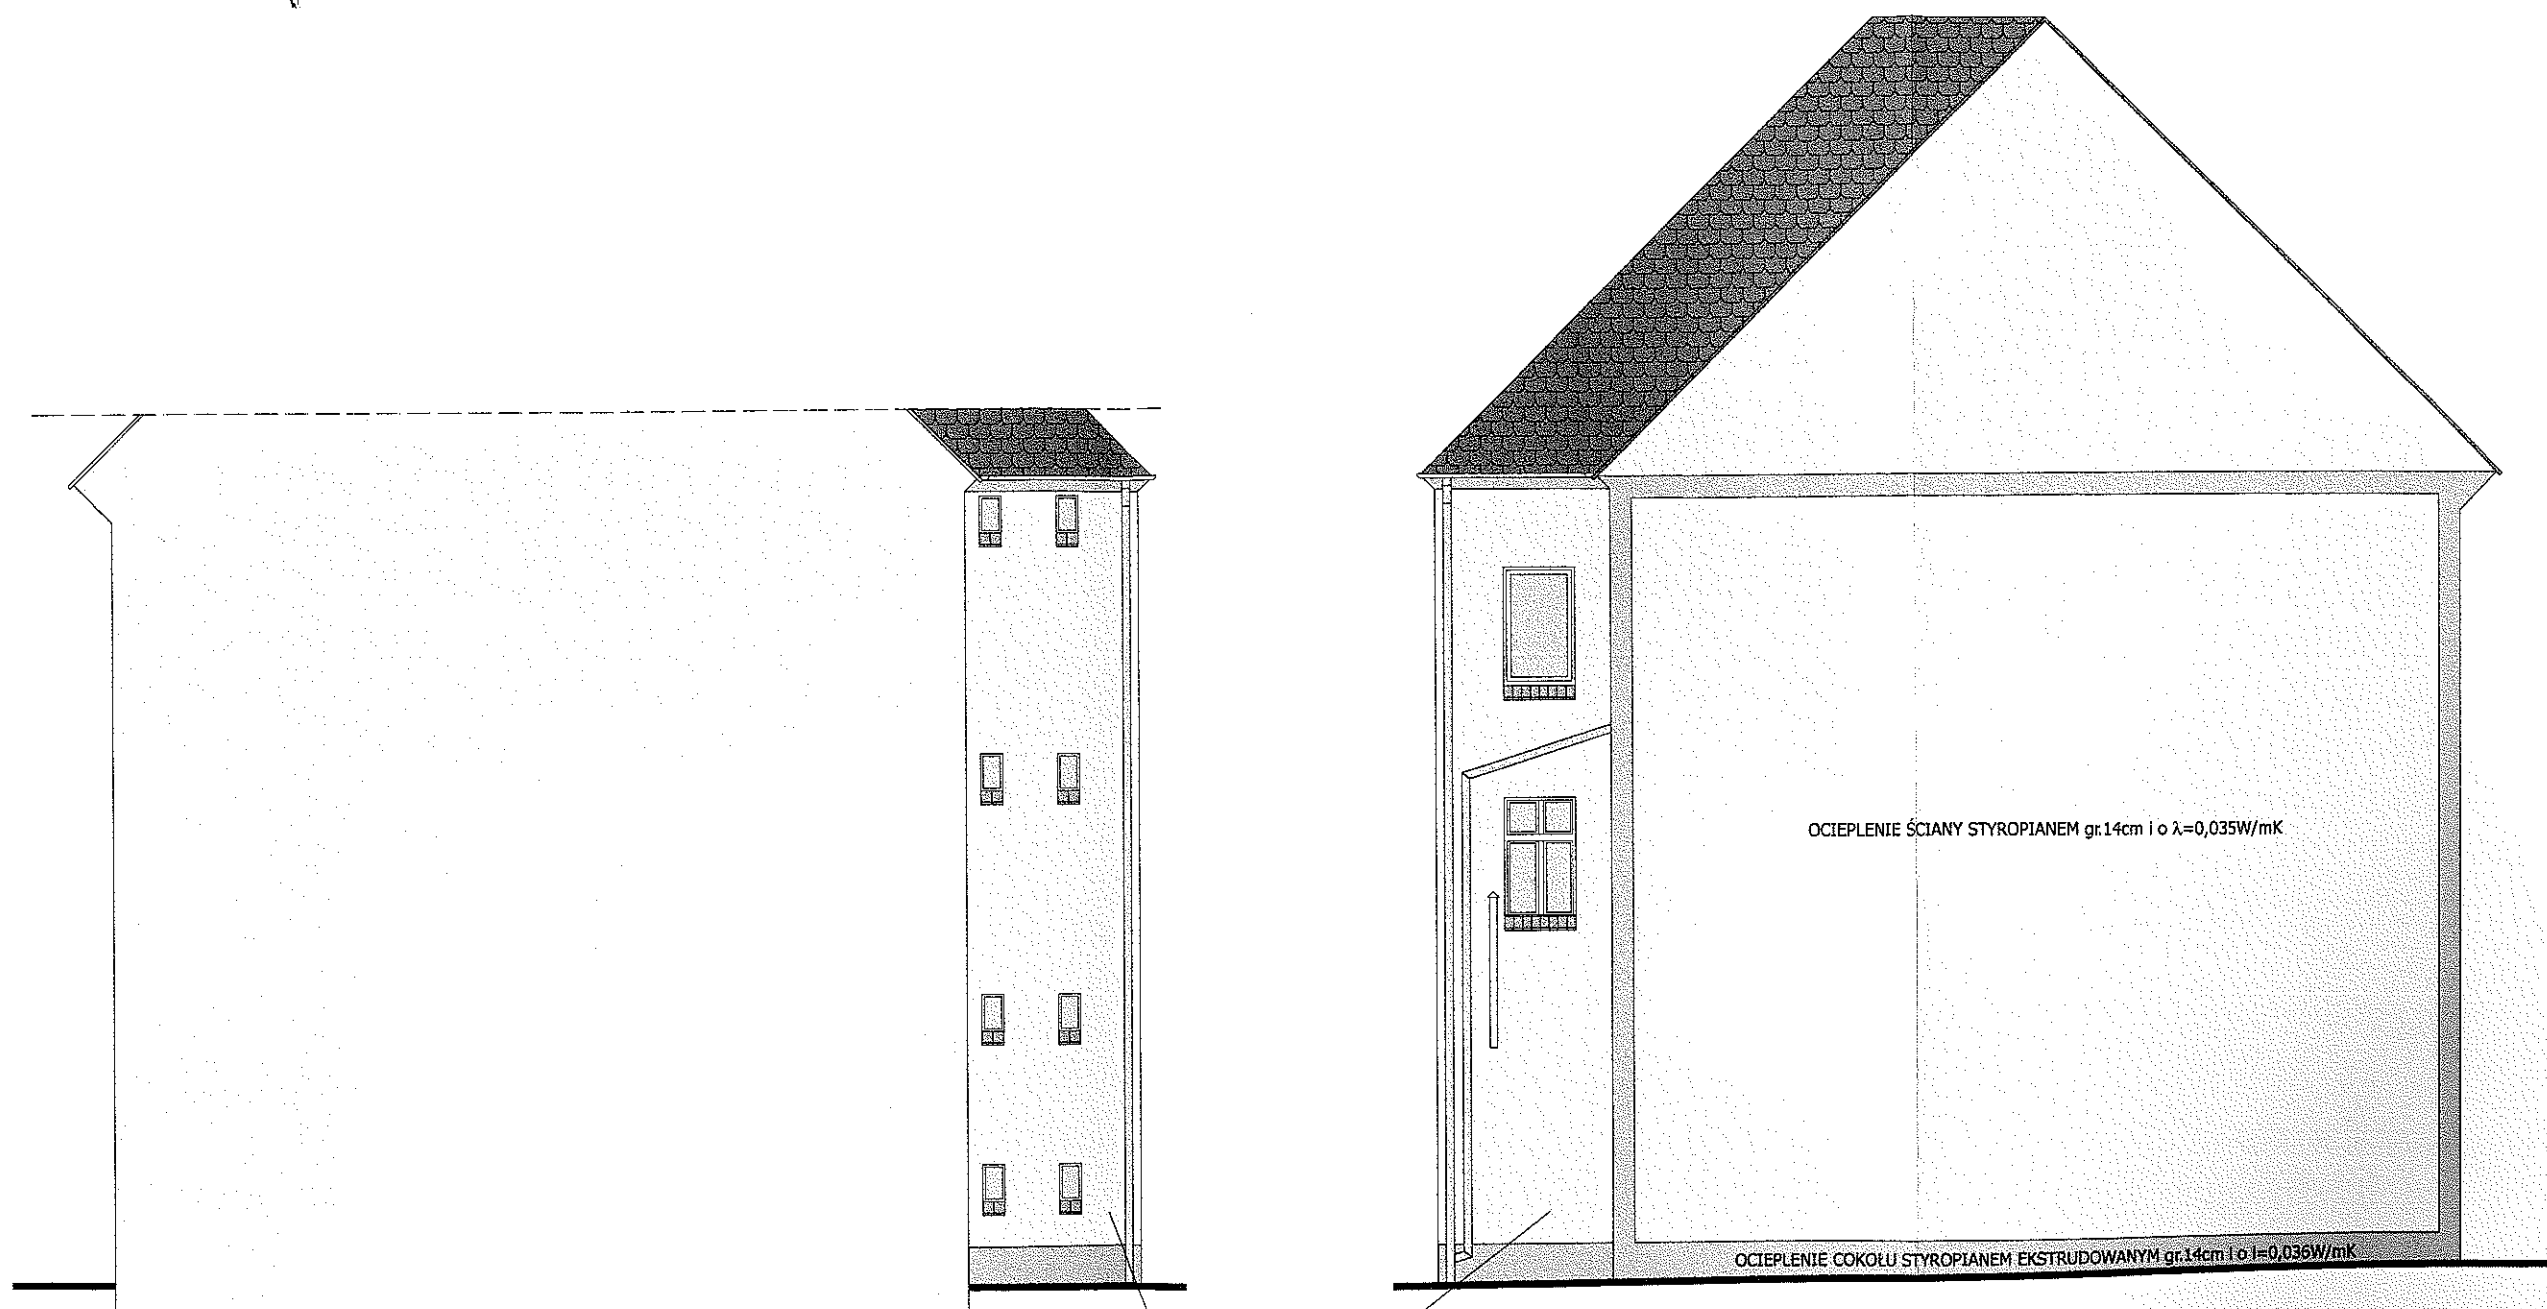

OD POZIOMU TERENU DO WYSOKOŚCI NADPROŻY OKIENNYCH ZBIĆ TYNK W CAŁOŚCI
I WYKONAĆ TYNK RENOWACYJNY WZMOCNIONY SIATKĄ

PROJEKTOWANIE I NADZÓR W BUDOWNICTWIE mgr inż. Jarosław Mikołajczyk 59-216 Kunice, Państw Legnicki 10A tel. kom. 502-296-226			
Obiekt	Budynek mieszkalny	Projekt budowlany	
Adres	Chojnów, ul. Drzymały 13	Branża architektoniczna	
Tyt. rys.	Elewacje boczne - kolorystyka	Skala 1:100	
Projektant upr. proj. nr 230/67/Uw	mgr inż. arch. W. SERAFINOWICZ	12	Data 15.04.2017
Rys. opracował	mgr inż. J. MIKOŁAJCZYK		Rys. nr