

PROJEKT BUDOWLANY WEWNĘTRZNEJ INSTALACJI GAZU

OBIEKT: *Wzrost* Budowa instalacji gazowej w budynku mieszkalnym
wielorodzinnym z lokalami usługowymi

INWESTOR: Wspólnota Mieszkaniowa
59-225 Chojnów, ul. Rynek 5

ADRES: 59-225 Chojnów, ul. Rynek 5
działka nr 304/2, obręb nr 4, kat. XIII
jednostka ewidencyjna 020901_1 Chojnów - miasto

Zawartość teczek:

1. Strona tytułowa – str. nr 1
2. Opis techniczny – str. nr 2 – 3
3. Oświadczenie projektanta – str. nr 4
4. Uprawnienia Budowlane i Przynależność do Izby – str. nr 5 – 8
5. Informacja BIOZ – str. 9 – 11
6. Plan sytuacyjny – rys. nr 1 – str. nr 12
7. Rzut piwnicy – rys. nr 2 – str. 13
8. Rzut klatki schodowej – parter – rys. nr 3 – str. 14
9. Rzut klatki schodowej – I piętro – rys. nr 4 – str. 15
10. Rzut klatki schodowej – II piętro – rys. nr 5 – str. 16
11. Rzut klatki schodowej – III piętro – rys. nr 6 – str. 17
12. Rzut klatki schodowej – IV piętro – rys. nr 7 – str. nr 18
12. Rozwinięcie instalacji gazowej – rys. nr 6 – str. 19

Załącznik do decyzji
pozwolenia na budowę
Nr..... 836/15
z dnia..... 06.12.2019.

KRYSTYNA CIEŚLICKA
MGR INŻ. INŻYNIERII ŚRODOWISKA
Uprawnienia budowlane
do projektowania i kierowania
robotami budowlanymi bez ograniczeń
w szczególności instalacji wewnętrznej w zakresie sieci, instalacji
i urządzeń: wodociągów i kanalizacji, ciepłych, wentylacyjnych i gazowych
Nr ewid.: 92/98/Lw

Projektant: Krystyna Cieślicka
59-220 Legnica, ul. Żeromskiego 11
Asystent projektanta : Bogusław Wajda
59-311 Lubin, Gorzyca 48A

Gorzyca 30.04.2019r.

OPIS TECHNICZNY

Do projektu budowlanego wewnętrznej instalacji gazowej – budowa instalacji gazowej w budynku mieszkalnym wielorodzinnym z lokalami usługowymi.

Inwestor: **Wspólnota Mieszkaniowa Rynek 5 w Chojnowie**

Adres: **59-225 Chojnów, ul. Rynek 5**

I. Podstawa opracowania.

- zlecenie inwestora,
- zgoda wspólnoty na remont instalacji gazowej,
- obowiązujące normy i przepisy.

II. Zakres opracowania.

Przedmiotem opracowania jest projekt budowy instalacji gazowej w budynku mieszkalnym wielorodzinnym z lokalami usługowymi w Chojnowie przy ul. Rynek 5. Projekt opracowano na zlecenie Inwestora w oparciu o uzgodnienia i przeprowadzone pomiary w budynku.

Projekt jest zgodny z wymogami uchwał antysmogowych z dnia 30.11.2017r.

III. Instalacja gazowa.

Do budynku doprowadzone jest przyłącze gazu n/c $\varnothing$ 50, zakończone zaworem głównym usytuowanym w metalowej wentylowanej szafce na zewnętrznej ścianie budynku.

Od zaworu głównego w obrębie piwnicy i przedpokoi wykonany są dwa piony gazowe wraz z podejściami pod gazomierze szt. 12, z rur stalowych czarnych łączonych poprzez skręcanie.

Piony ten wraz z podejściami pod gazomierze w całości należy zdemontować.

Nowo projektowany pion gazowy zostanie wykonany w obrębie klatki schodowej, wszystkie podejścia pod gazomierze szt. 14 usytuowane zostaną przy pionie gazowym.

Projektuje się dwa podejścia pod gazomierze na potrzeby lokali usługowych znajdujących się na parterze budynku. Obecnie w tych lokalach gaz nie jest użytkowany.

Projektowany pion gazowy wraz z podejściami pod gazomierz należy wykonać z rur stalowych czarnych bez szwu. Łączenie rur poprzez spawanie autogeniczne.

Projektowane instalacje gazowe od gazomierz do podłączeń w dawnych lokalizacjach gazomierzy należy wykonać z rur miedzianych posiadających atest do gazu. Łączenie rur poprzez lutowanie lutem twardym, lub na zaciski.

Poszczególne wewnętrzne instalacje gazowe w lokalach mieszkalnych po pozytywnej próbie szczelności zostaną przepięte do gazomierzy i będą nadal użytkowane.

Rury odpowiednio ohakować do ścian, a w miejscach przejścia przez ściany osadzić tuleje ochronne z rur stalowych o większej średnicy.

Odbiorniki gazowe połączyć rozłącznie poprzez zastosowanie dwuzłazek. Przed odbiornikami gazu zamontować kurki gazowe odcinające.

Instalację gazową po zakończeniu robót montażowych należy poddać próbie szczelności i wytrzymałości

IV. Urządzenia gazowe.

Urządzenia gazowe istniejące w poszczególnych mieszkaniach pozostaną bez zmian.
Urządzenia gazowe winny być przystosowane do gazu ziemnego wysoko-metanowego GZ – 50 i posiadać atest IGNiG energetyczny – znak „E” i bezpieczeństwa – znak


V. Wpływ obiektu budowlanego na środowisko, oraz określenie obszaru oddziaływania obiektu

Budowa wewnętrznej instalacji gazowej i montaż urządzeń gazowych nie są inwestycją uciążliwą dla środowiska zarówno na etapie budowy jak i eksploatacji. Zakres oddziaływania na środowisko jest nieznaczny. Obszar oddziaływania obiektu ogranicza się do terenu działki 304/2, obręb nr 4.

VI. Postanowienia końcowe.

Wykonawstwo instalacji gazowej powierzyć firmie posiadającej aktualne uprawnienia.
Po zakończeniu prac zgłosić Zakładowi Gazowniczemu gotowość do napełnienia instalacji gazem, a następnie zgłosić zakończenie robót Urzędowi Nadzoru Budowlanego.

Opracował:

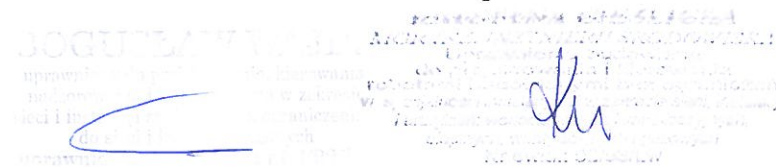



Polska Spółka Gazownictwa sp. z o.o.
Oddział Zakład Gazowniczy we Wrocławiu
ul. Ziębicka 44, 50-507 Wrocław
tel. 71 364 94 00, faks 71 336 71 06

Gazownia w Legnicy
ul. Ścinawska 1B, 59-220 Legnica
tel. 71 364 94 00, faks 71 713 78 35
kancelaria.wroclaw@psgaz.pl
tel. 71 364 94 00 faks 71 713 78 35

Chojnowski Zakład Gospodarki Komunalnej i
Mieszkaniowej
ul. Michała Drzymały 30
59-225 Chojnów

Nasz znak: W547/0000123672/00001/2019/00000

Legnica, 28.11.2019

WARUNKI PRZYŁĄCZENIA DO SIECI GAZOWEJ

*Przewidywany pobór gazu ziemnego wysokometanowego w ilości nie większej niż 10 m³/h/
gazu ziemnego zaazotowanego w ilości nie większej niż 25 m³/h.*

W odpowiedzi na wniosek z dnia 25.11.2019 w oparciu o Rozporządzenie Ministra Gospodarki z dnia 2 lipca 2010 r. w sprawie szczegółowych warunków funkcjonowania systemu gazowego (t.j. Dz. U. z 2018 r., poz. 1158 z p. zm.), wydaje się następujące Warunki przyłączenia do sieci gazowej:

- Rodzaj paliwa wg PN-C-04750:2011: gaz z rodziny gazy ziemne, wysokometanowy, symbol E
- Miejsce przyłączenia instalacji podmiotu (Punkt wyjścia z systemu gazowego): budynek mieszkalny wielorodzinny z lokalami usługowymi, adres: Chojnów, ul. Rynek 5
- Cel wykorzystania paliwa gazowego:
 - Przygotowanie posiłków
 - Przygotowanie CWU
 - Ogrzewanie pomieszczeń
- Rodzaj i ilość urządzeń gazowych, które będą podłączone do instalacji gazowej:

Urządzenie	Moc urządzenia [kW]	Liczba urządzeń [szt.]	Łączna moc urządzeń [kW]
Kuchnia 4 palnikowa	10	11	110
Grzejnik wody przepływowej	18	1	18
Kocioł gazowy dwufunkcyjny (c.o./c.w.)	18	10	180
Łączna moc [kW]			308

- Dostawa i odbiór paliwa gazowego:
 - Moc przyłączeniowa 4 [m³/h];
 - Roczny odbiór paliwa gazowego: 2300 [m³/rok]
- Miejsce włączenia do czynnej sieci gazowej:
 - Przyłącze istniejące niskiego ciśnienia.
 - Lokalizacja: Chojnów Rynek 5
- Ciśnienie paliwa gazowego:

Za zgodność
oryginałem


Gorzyca dnia 30.04.2018r.

OŚWIADCZENIE

Zgodnie z art. 20 ust. 4 Ustawy Prawo Budowlane z dnia 7 lipca 1994 roku (tekst jednolity: Dz. nr 243 z 2010r., poz. 1623 z późniejszymi zmianami) oświadczam, że projekt budowlany **budowy pionu gazowego w Chojnowie przy ul. Rynek 5 dla inwestora: Wspólnoty Mieszkaniowej Rynek 5 w Chojnowie** został sporządzony zgodnie z obowiązującymi przepisami oraz z zasadami wiedzy technicznej.

BOGUSŁAW WAJDA
uprawniony do kierowania
robotami budowlanymi
w zakresie
budownictwa ogólnego
nr uprawnień: 1234567890
1234567890

KRISTINA CIESLIK
uprawniona do kierowania
robotami budowlanymi
w zakresie
budownictwa ogólnego
nr uprawnień: 1234567890
1234567890

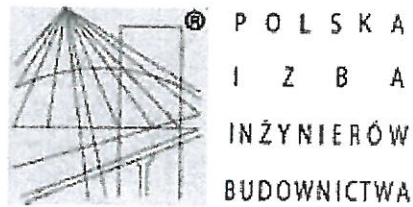

Zaświadczenie

o numerze weryfikacyjnym:

DOŚ-BZ6-TKI-7JA *

Pani Krystyna Cieślicka o numerze ewidencyjnym DOŚ/IS/1274/01
adres zamieszkania ul. Żeromskiego 11, 59-220 Legnica
jest członkiem Dolnośląskiej Okręgowej Izby Inżynierów Budownictwa i posiada wymagane
ubezpieczenie od odpowiedzialności cywilnej.
Niniejsze zaświadczenie jest ważne od 2019-01-01 do 2019-12-31.

Zaświadczenie zostało wygenerowane elektronicznie i opatrzone bezpiecznym podpisem elektronicznym
weryfikowanym przy pomocy ważnego kwalifikowanego certyfikatu w dniu 2018-12-27 roku przez:

Janusz Szczepański, Przewodniczący Rady Dolnośląskiej Okręgowej Izby Inżynierów Budownictwa.

(Zgodnie art. 5 ust 2 ustawy z dnia 18 września 2001 r. o podpisie elektronicznym (Dz. U. 2001 Nr 130 poz. 1450) dane w postaci
elektronicznej opatrzone bezpiecznym podpisem elektronicznym weryfikowanym przy pomocy ważnego kwalifikowanego certyfikatu są
równoważne pod względem skutków prawnych dokumentom opatrzonym podpisami własnoręcznymi.)

ZA ZGODNOŚĆ
Z ORYGINAŁEM
Krzysztof Słucha

* Weryfikację poprawności danych w niniejszym zaświadczeniu można sprawdzić za pomocą numeru weryfikacyjnego zaświadczenia na
stronie Polskiej Izby Inżynierów Budownictwa www.pilb.org.pl lub kontaktując się z biurem właściwej Okręgowej Izby Inżynierów
Budownictwa.

URZĄD WOJEWÓDZKI W LEGNICY

GP-N3-7342- 92/98

Legnica, dnia 21 grudnia 1998 r.

DECYZJA Nr 92/98/Lw

Na podstawie art.13. ust.1, art. 14 ust.1 pkt 4, ustawy z dnia 7 lipca 1994 r. Prawo budowlane (Dz.U. z 1994 r. Nr 89 poz. 414 z późn. zm.) oraz § 9 ust.1 rozporządzenia Ministra Gospodarki Przemysłu i Budownictwa z dnia 30 grudnia 1994 r. w sprawie samodzielnych funkcji technicznych w budownictwie (Dz.U. z 1995 r. Nr 8, poz. 38) w związku z art. 104 §1 i 2 Kodeksu postępowania administracyjnego po rozpatrzeniu wniosku Pani mgr inż. Krystyny Cieśluckiej z dnia 4.11.1998 r., na podstawie dokumentów stwierdzających wymagane wykształcenie i praktykę zawodową oraz na podstawie pozytywnej oceny z egzaminu złożonego przed powołaną przez mnie Komisją

n a d a j e:

Pani KRYSZYŃCIE CIEŚLICKIEJ
posiadającej tytuł magistra inżyniera inżynierii środowiska
urodzonej dnia 9 maja 1955 r. w Lesnej

UPRAWNIENIA BUDOWLANE

DO PROJEKTOWANIA I KIEROWANIA ROBOTAMI BUDOWLANymi
BEZ OGRANICZEŃ

W SPECJALNOŚCI-INSTALACYJNEJ W ZAKRESIE SIECI, INSTALACJI
I URZĄDZEŃ: WODOCIAGOWYCH I KANAŁIZACYJNYCH, CIĘPLNYCH,
WENTYLACYJNYCH I GAZOWYCH

ZA ZGODNOŚĆ
Z ORYGINAŁEM
Krystyna Cieślicka

- 2 -

UZASADNIENIE

Postępowanie w sprawie wykazało, że ubiegająca się o uprawnienia spełnia warunki w zakresie przygotowania zawodowego niezbędnego do wykonywania przedmiotowych uprawnień budowlanych, oraz złożyła z wynikiem pozytywnym egzamin, o którym mowa w § 10 ust. 1 rozporządzenia wskazanego w podstawie prawnej niniejszej decyzji, przed Komisją powołaną Zarządzeniem Nr 25 Wojewody Legnickiego z dnia 30 kwietnia 1998 r. W tym stanie rzeczy należało orzec, jak w sentencji.

Od niniejszej decyzji przysługuje odwołanie do Głównego Inspektora Nadzoru Budowlanego w terminie 14 dni od daty otrzymania decyzji za pośrednictwem Wojewody Legnickiego.




21.12.1998
mgr inż. Krystyna Cieślicka
Z-ca Dyktosy Wydziału
Gospodarki Przemysłu
i Rolnictwa

Oświadczam,

1. Pani mgr inż. K. Cieślicka
ul. Żeromskiego 11, 59-220 Legnica
2. Główny Inspektor Nadzoru Budowlanego
3. GP a/a

Starostwo Powiatowe
w Legnicy
pl. Słowiański 1
59-220 Legnica

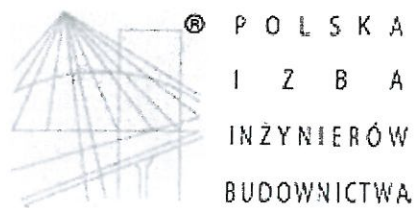

Zaświadczenie

o numerze weryfikacyjnym:

DOŚ-TJP-L2D-5CY *

Pan Bogusław Wajda o numerze ewidencyjnym DOŚ/IS/0892/01

adres zamieszkania Gorzyca 48A , 59-311 Lubin

jest członkiem Dolnośląskiej Okręgowej Izby Inżynierów Budownictwa i posiada wymagane ubezpieczenie od odpowiedzialności cywilnej.

Niniejsze zaświadczenie jest ważne od 2019-01-01 do 2019-12-31.

Zaświadczenie zostało wygenerowane elektronicznie i opatrzone bezpiecznym podpisem elektronicznym weryfikowanym przy pomocy ważnego kwalifikowanego certyfikatu w dniu 2018-12-20 roku przez:

Janusz Szczepański, Przewodniczący Rady Dolnośląskiej Okręgowej Izby Inżynierów Budownictwa.

(Zgodnie art. 5 ust 2 ustawy z dnia 18 września 2001 r. o podpisie elektronicznym (Dz. U. 2001 Nr 130 poz. 1450) dane w postaci elektronicznej opatrzone bezpiecznym podpisem elektronicznym weryfikowanym przy pomocy ważnego kwalifikowanego certyfikatu są równoważne pod względem skutków prawnych dokumentom opatrzonym podpisami własnoręcznymi.)

za zgodność
z oryginałem

Janusz Szczepański
Przewodniczący Rady
Dolnośląskiej Okręgowej
Izby Inżynierów Budownictwa

* Weryfikację poprawności danych w niniejszym zaświadczeniu można sprawdzić za pomocą numeru weryfikacyjnego zaświadczenia na stronie Polskiej Izby Inżynierów Budownictwa www.piib.org.pl lub kontaktując się z biurem właściwej Okręgowej Izby Inżynierów Budownictwa.

INFORMACJA DOTYCZĄCA BEZPIECZEŃSTWA I OCHRONY ZDROWIA	
TEMAT:	Instalacja gazu
OBIEKT:	Budynek mieszkalny wielorodzinny z lokalami usługowymi
ADRES:	59-225 Chojnów ul. Rynek 5
IWESTOR:	Wspólnota Mieszkaniowa 59-225 Chojnów ul. Rynek 5

KRYSZYNA CIEŚLIĆKA
Projektant
59-220 Legnica, ul. Żeromskiego 11

OPRACOWAŁ:

Projektant: Krystyna Cieślicka
59-220 Legnica, ul. Żeromskiego 11

Asystent projektanta : Bogusław Wajda
59-311 Lubin, Gorzyca 48A

BOGUSŁAW WAJDA
Asystent projektanta
59-311 Lubin, Gorzyca 48A

CZEŚĆ OPISOWA

I. ZAKRES ROBÓT DLA CAŁEGO ZAMIERZENIA BUDOWLANEGO ORAZ KOLEJNOŚĆ REALIZACJI POSZCZEGÓLNYCH OBIEKTÓW.

Instalacje gazu:

1. Demontaż istniejących pionów gazowych
2. Wytyczenie trasy pionu gazowego.
3. Wykonanie przekuć i osadzenie tulei ochronnych
4. Podwieszenie rur stalowych – połączenie rur i kształtek przez spawanie autogeniczne.
5. Wykonanie podejść pod gazomierze.
6. Kontrola jakości wszystkich elementów wykonanej instalacji i zamontowanej armatury.
7. Wykonanie prób szczelności instalacji gazowej.
8. Podłączenie urządzeń gazowych.
9. Oczyszczenie rur i elementów instalacji, zabezpieczenie antykorozyjne.

II. WYKAZ ISTNIEJĄCYCH OBIEKTÓW BUDOWLANYCH.

1. Piwnica.
2. Klatka schodowa – parter.
3. Klatka schodowa – I piętro.
4. Klatka schodowa – II piętro.
5. Klatka schodowa – III piętro.
6. Klatka schodowa – IV piętro.

III. WSKAZANIE ELEMENTÓW ZAGOSPODAROWANIA DZIAŁKI LUB TERENU, KTÓRE MOGĄ STWARZAĆ ZAGROŻENIE BEZPIECZEŃSTWA ZDROWIA LUDZI:

1. Przyłącze gazu n/c.
2. Instalacja elektryczna.

IV. WSKAZANIE DOTYCZĄCE PRZEWIDYWANYCH ZAGROŻEŃ WYSTĘPUJĄCYCH PODCZAS REALIZACJI ROBÓT BUDOWLANYCH, OKREŚLAJĄCE SKALĘ I RODZAJ ZAGROŻEŃ ORAZ MIEJSCE I CZAS ICH WYSTĄPIENIA.

1. Praca na wysokości powyżej 1 m – możliwość upadku z wysokości.
2. Praca przy wykonywaniu przekuć – praca z wiertarką
3. Praca przy demontażu pionu gazowego – możliwość upadku z wysokości.
4. Praca przy montażu pionu gazowego – możliwość upadku z wysokości.
5. Praca przy montażu instalacji gazowych – możliwość upadku z wysokości
6. Gromadzone odpadki po przekuciach i przewiertach – ograniczenie drogi ewakuacyjnej
7. Wiercenie otworów pod elementy mocujące – praca z wiertarką.
8. Praca ze sprzętem spawalniczym (butle tlenowa i acetylenowa, reduktory i węże spawalnicze)
– Możliwość przekroczenia dopuszczalnych stężeń spalin w pomieszczeniu,
praca z elementami o wysokiej temperaturze.
9. Wykonanie próby szczelności – praca sprężarki – możliwość przekroczenia ciśnień dopuszczalnych i urazu sprężonym powietrzem.

V. WSKAZANIE SPOSOBU PROWADZENIA INSTRUKTAŻU PRACOWNIKÓW PRZED PRZYSTĄPIENIEM DO REALIZACJI ROBÓT SZCZEGÓLNIE NIEBEZPIECZNYCH, A W TYM:

- OKREŚLENIE ZASAD POSTĘPOWANIA W PRZYPADKU WYSTĄPIENIA ZAGROŻENIA;
- KONIECZNOŚĆ STOSOWANIA PRZEZ PRACOWNIKÓW ŚRODKÓW OCHRONY INDYWIDUALNEJ, ZABEZPIECZAJĄCYCH PRZED SKUTKAMI ZAGROŻEŃ;
- ZASADY BEZPIECZNEGO NADZORU NAD PRACAMI SZCZEGÓLNIE NIEBEZPIECZNYMI PRZEZ WYZNACZENIE W TYM CELU OSOBY.

Instruktaż pracowników:


1. Pracownicy przed przystąpieniem do prac powinni być przeszkoleni w zakresie wykonywanej pracy.
2. Pracownicy nie mogą przystąpić do pracy bez środków ochrony osobistej takich jak: odpowiednia odzież, buty, kaski oraz innych związanych z wykonywaniem danej pracy zgodnie z przepisami BHP.
3. Prace szczególnie niebezpieczne wymagają bezpośredniego nadzoru kierownika budowy.

VI. WSKAZANIE ŚRODKÓW TECHNICZNYCH I ORGANIZACYJNYCH ZAPOBIEGAJĄCYCH NIEBEZPIECZEŃSTWOM WYNIKAJĄCYM Z WYKONYWANIA ROBÓT BUDOWLANYCH W STREFACH SZCZEGÓLNEGO ZAGROŻENIA ZDROWIA LUB W ICH SĄSIEDZTWIE, W TYM ZAPEWNIAJĄCA BEZPIECZNĄ I SPRAWNĄ KOMUNIKACJĘ, UMOŻLIWIAJĄCĄ SZYBKĄ EWAKUACJĘ NA WYPADEK POŻARU, AWARII I INNYCH ZAGROŻEŃ.

Kierownik budowy przed przystąpieniem do prac określa drogę ewakuacji w razie zagrożenia.


Gorzyca , dn. 30.04.2019 r.

Starostwo Powiatowe
w Legnicy
pl. Świdziński 1
55-220 Legnica

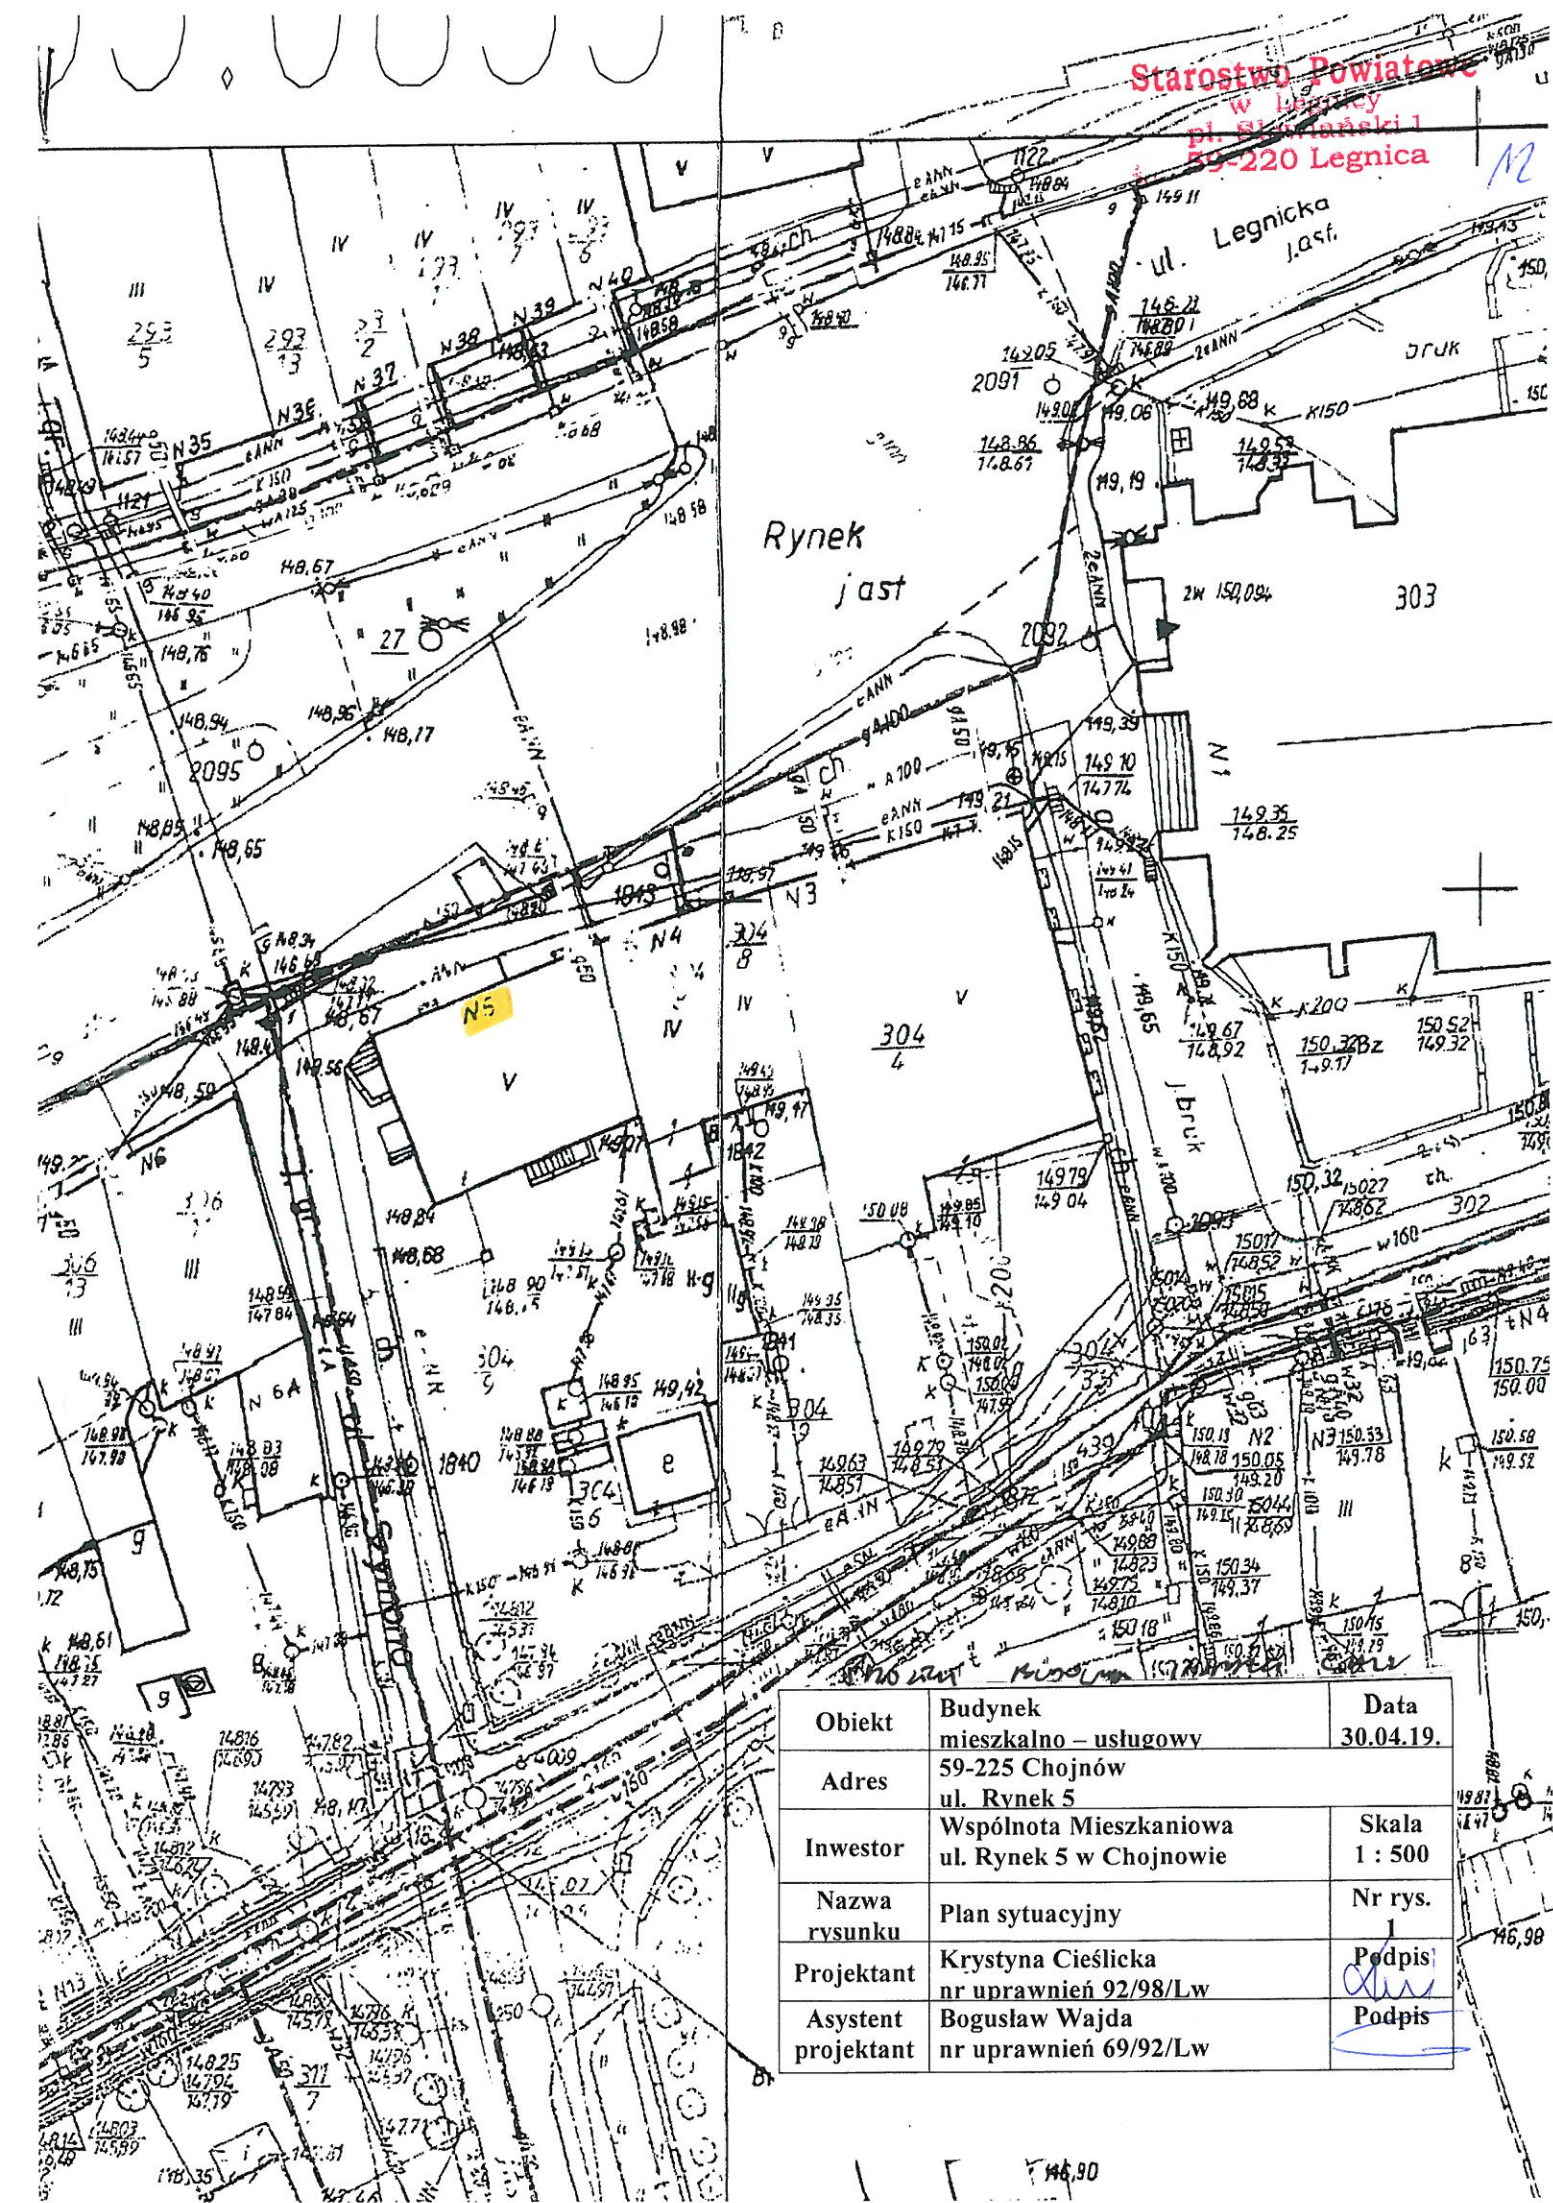

Obiekt	Budynek mieszkalno – usługowy	Data 30.04.19.
Adres	59-225 Chojnów ul. Rynek 5	
Inwestor	Wspólnota Mieszkaniowa ul. Rynek 5 w Chojnowie	Skala 1 : 500
Nazwa rysunku	Plan sytuacyjny	Nr rys.
Projektant	Krystyna Cieślicka nr uprawnień 92/98/Lw	Podpis 
Asystent projektant	Bogusław Wajda nr uprawnień 69/92/Lw	Podpis 


Starostwo Powiatowe 15
w Legnicy
pl. Słowiański 1
59-220 Legnica

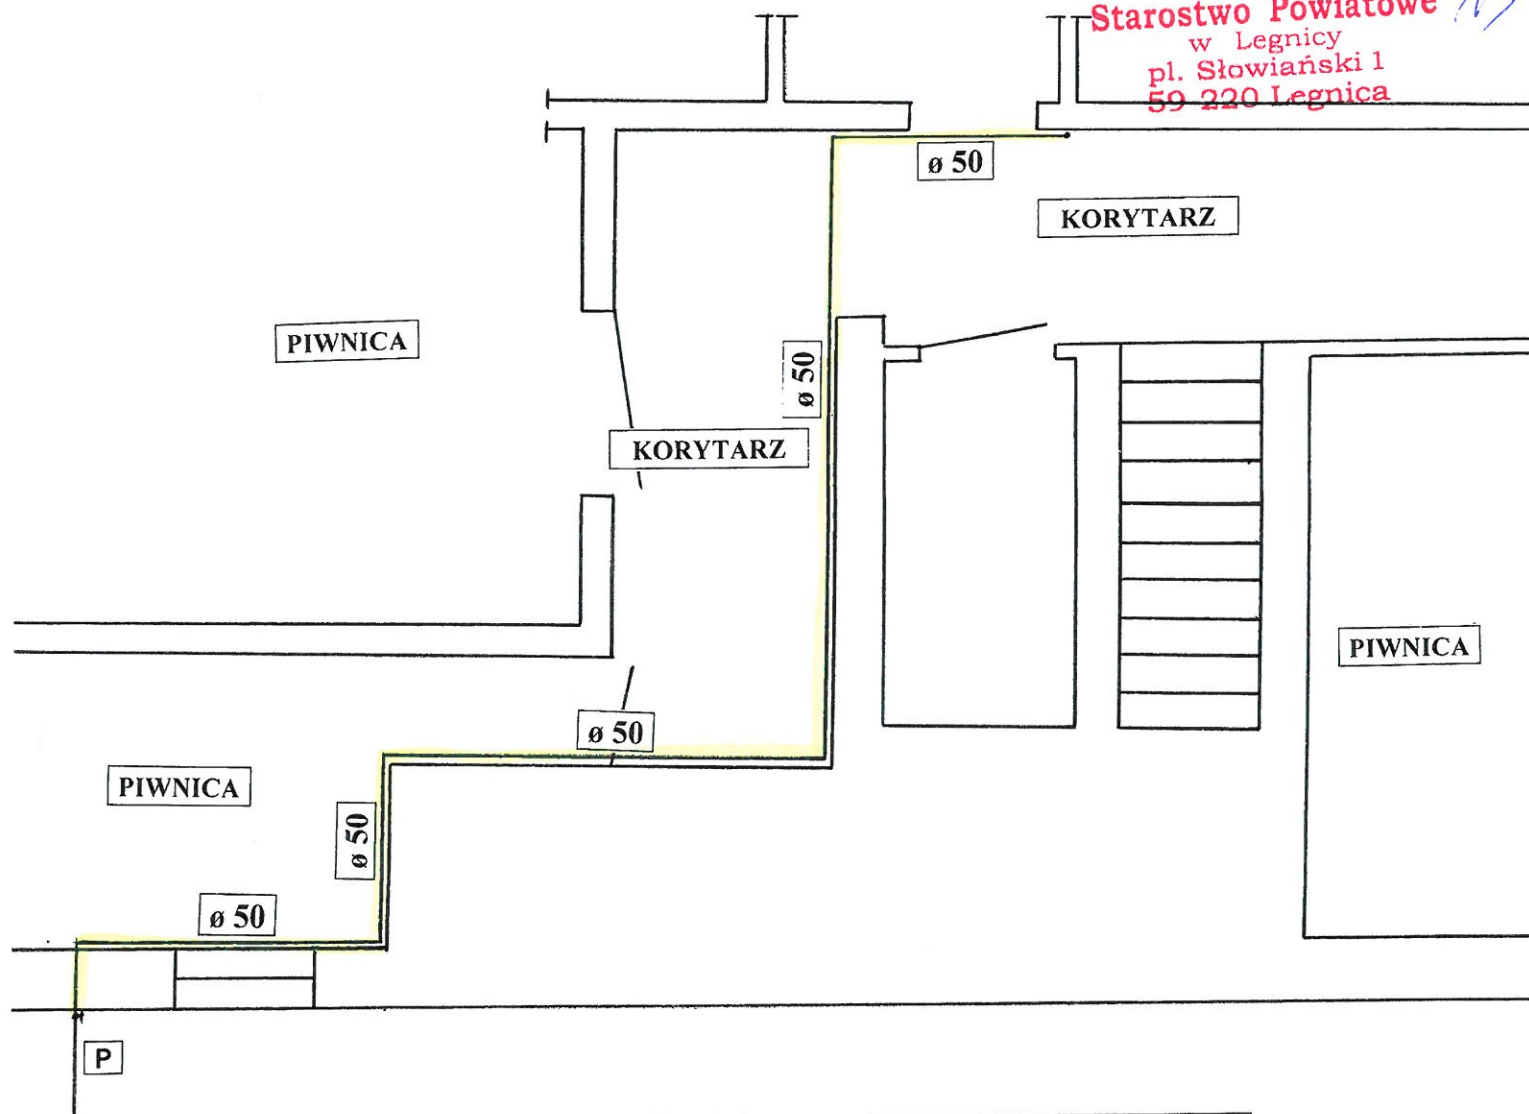

P – Istniejące przyłącze gazu n/c ø 50 stal zakończone zaworem głównym na zewnętrznej ścianie budynku w metalowej wentylowanej szafce

Plan instalacji gazowej w piwnicy


Obiekt	Budynek mieszkalno – usługowy	Data 30.04.19.
Adres	59-225 Chojnów ul. Rynek 5	
Inwestor	Wspólnota Mieszkaniowa ul. Rynek 5 w Chojnowie	Skala 1 : 50
Nazwa rysunku	Instalacja gazowa – rzut piwnicy	Nr rys. 2
Projektant	Krystyna Cieślicka nr uprawnień 92/98/Lw	Podpis <i>[Signature]</i>
Asystent projektant	Bogusław Wajda nr uprawnień 69/92/Lw	Podpis <i>[Signature]</i>

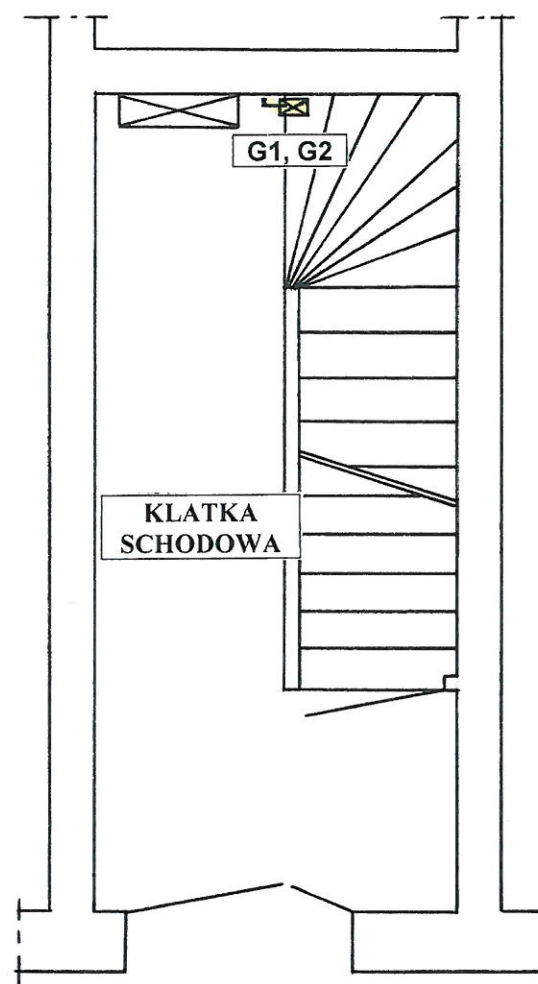

G1 – Gazomierz G4/130 lokal handlowy
G2 – Gazomierz G4/130 lokal handlowy

Wzrostki instalacji gazowej

Obiekt	Budynek mieszkalno – usługowy	Data 30.04.19.
Adres	59-225 Chojnów ul. Rynek 5	
Inwestor	Wspólnota Mieszkaniowa ul. Rynek 5 w Chojnowie	Skala 1 : 50
Nazwa rysunku	Instalacja gazowa – rzut parteru	Nr rys. 3
Projektant	Krystyna Cieślicka nr uprawnień 92/98/Lw	Podpis <i>Krystyna Cieślicka</i>
Asystent projektant	Bogusław Wajda nr uprawnień 69/92/Lw	Podpis <i>Bogusław Wajda</i>

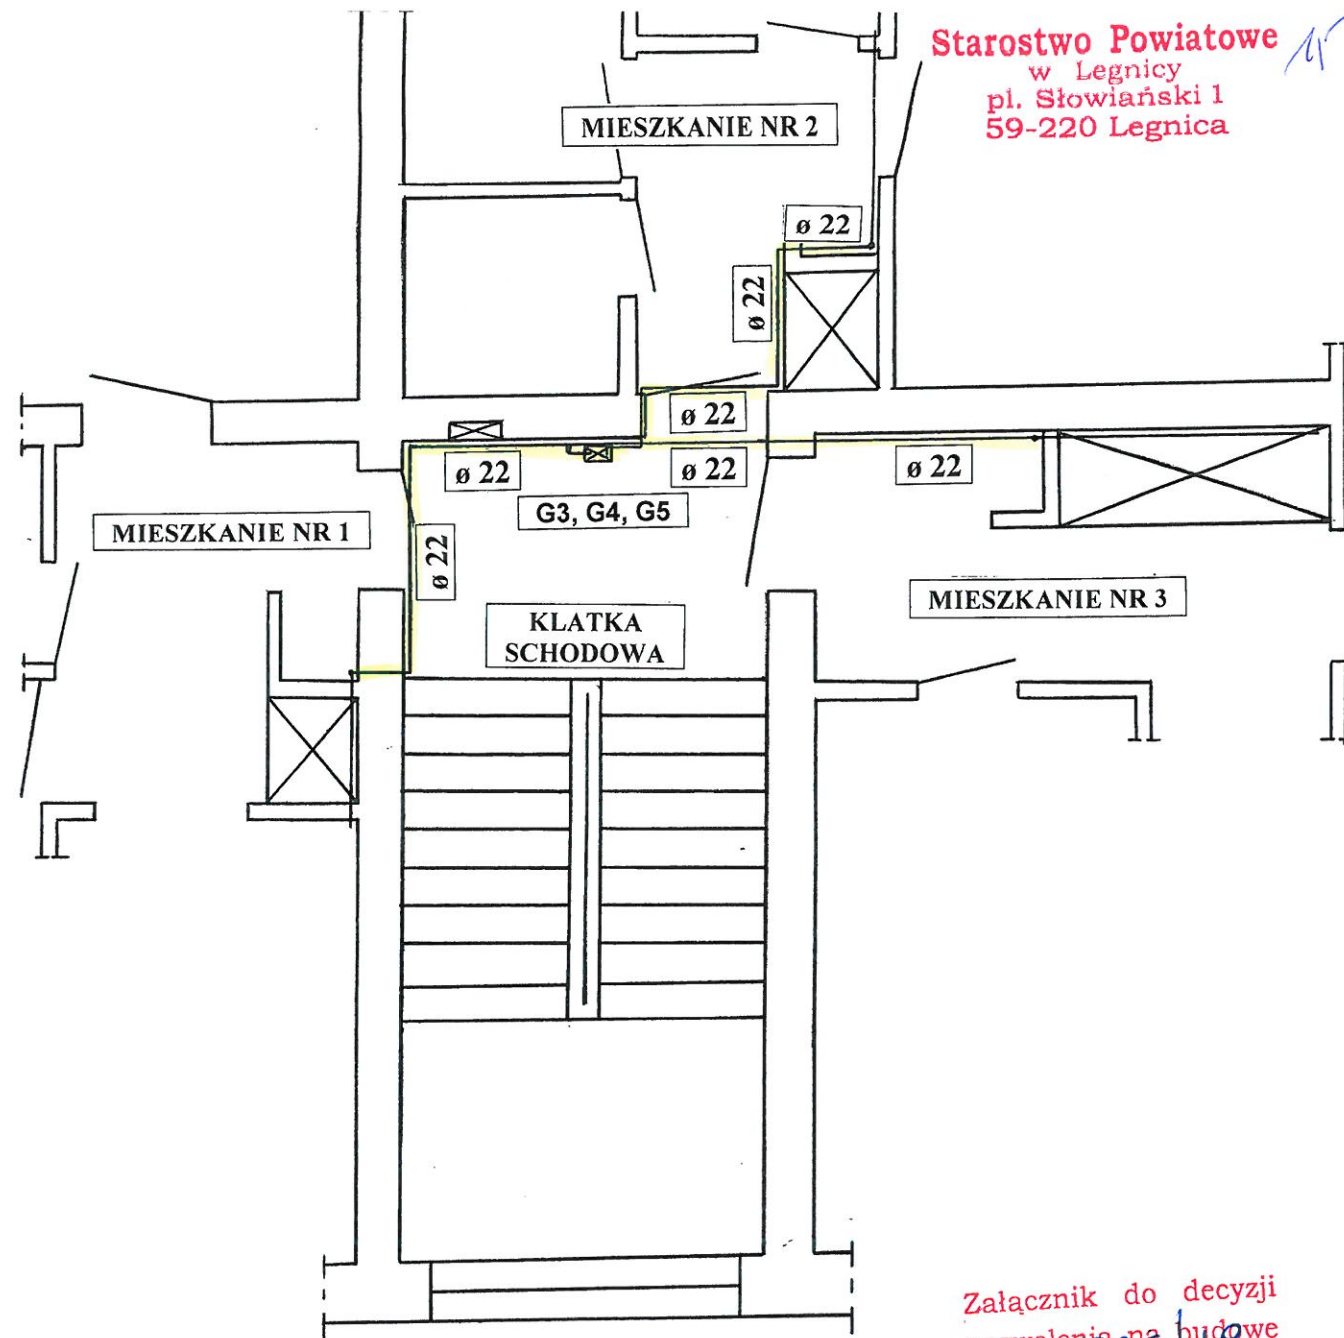

G3 – Gazomierz G4/130 mieszkanie nr 1
G4 – Gazomierz G4/130 mieszkanie nr 2
G5 – Gazomierz G4/130 mieszkanie nr 3

— Instalacja gazowa projektowana
— Instalacja gazowa istniejąca

Załącznik do decyzji
pozwolenia na budowę
Nr.....
z dnia.....


Z up. STAROSTY

Anna Kordas
Dyrektor
Wydziału Architektury i Budownictwa

projekt instalacji gazowej

Obiekt	Budynek mieszkalno – usługowy	Data 30.04.19.
Adres	59-225 Chojnów ul. Rynek 5	
Inwestor	Wspólnota Mieszkaniowa ul. Rynek 5 w Chojnowie	Skala 1 : 50
Nazwa rysunku	Instalacja gazowa – rzut I piętra	Nr rys. 4
Projektant	Krystyna Cieślicka nr uprawnień 92/98/Lw	Podpis
Asystent projektant	Bogusław Wajda nr uprawnień 69/92/Lw	Podpis

Starostwo Powiatowe
w Legnicy
pl. Słowiański 1
59-220 Legnica

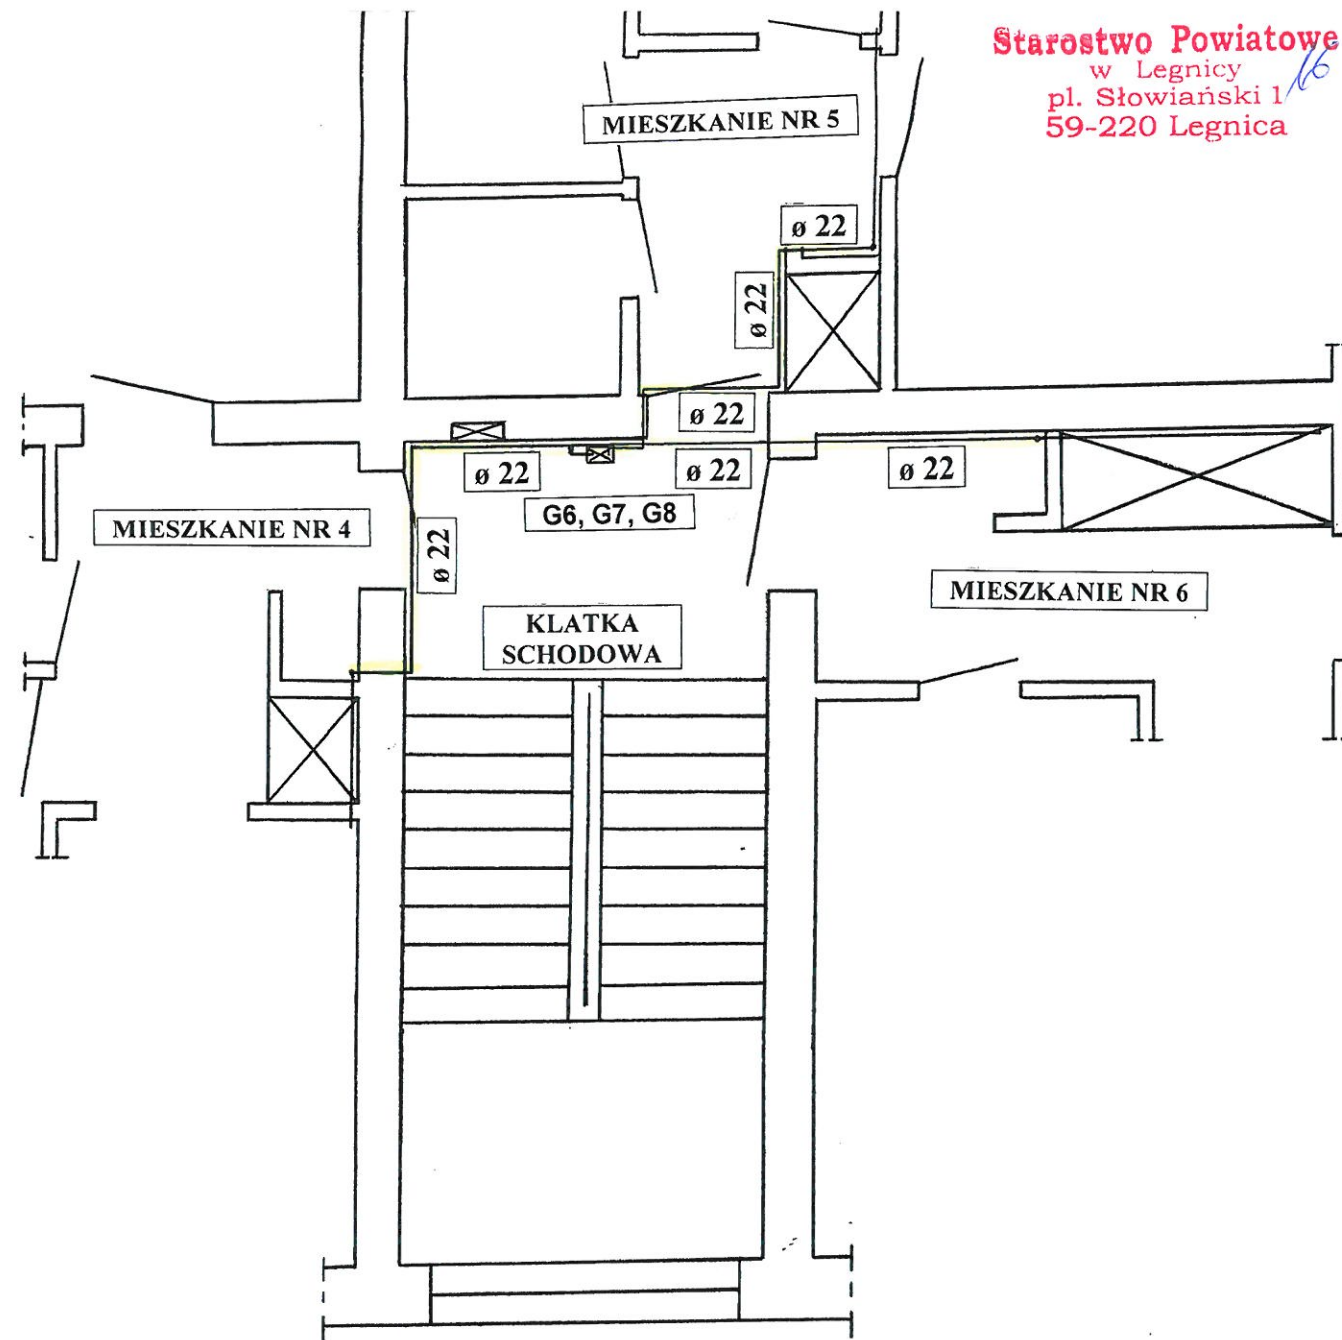


G6 – Gazomierz G4/130 mieszkanie nr 4
G7 – Gazomierz G4/130 mieszkanie nr 5
G8 – Gazomierz G4/130 mieszkanie nr 6

— Instalacja gazowa projektowana
— Instalacja gazowa istniejąca

Przyjęty Budynkiem 14.04.2019 GML

Obiekt	Budynek mieszkalno – usługowy	Data 30.04.19.
Adres	59-225 Chojnów ul. Rynek 5	
Inwestor	Wspólnota Mieszkaniowa ul. Rynek 5 w Chojnowie	Skala 1 : 50
Nazwa rysunku	Instalacja gazowa – rzut II piętra	Nr rys. 5
Projektant	Krystyna Cieślicka nr uprawnień 92/98/Lw	Podpis <i>[Signature]</i>
Asystent projektant	Bogusław Wajda nr uprawnień 69/92/Lw	Podpis <i>[Signature]</i>

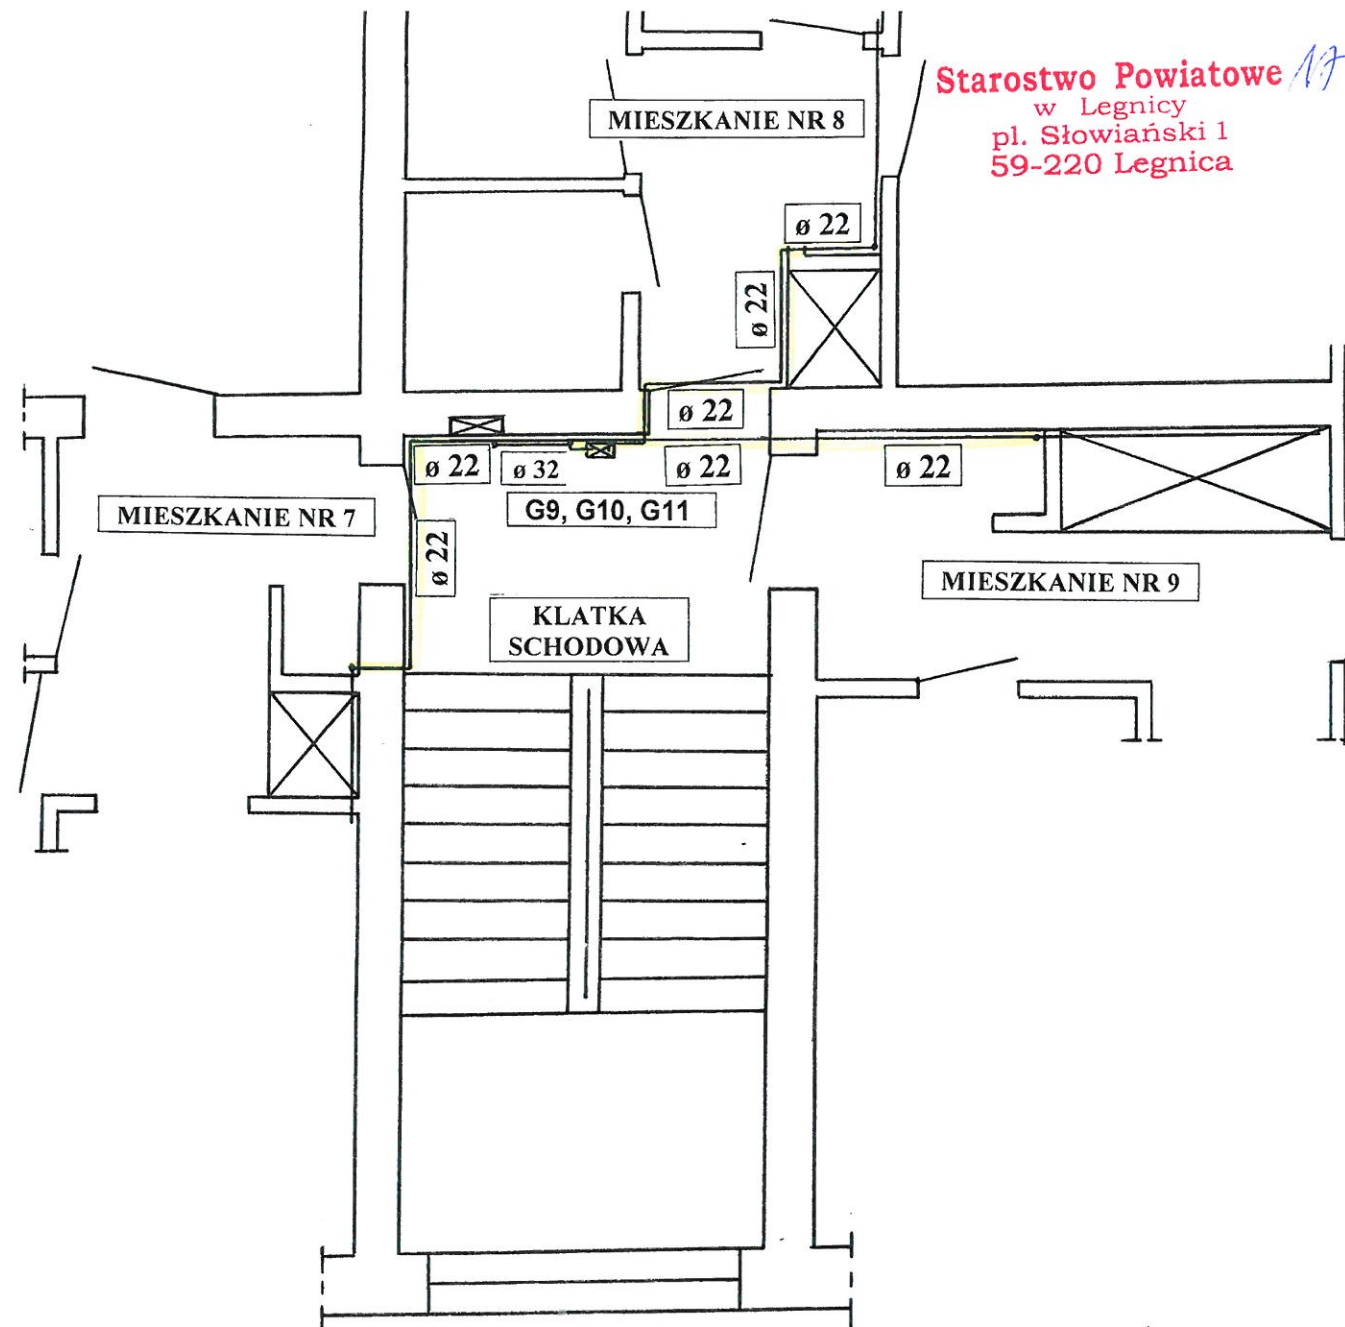


G9 – Gazomierz G4/130 mieszkanie nr 7
G10 – Gazomierz G4/130 mieszkanie nr 8
G11 – Gazomierz G4/130 mieszkanie nr 9

— Instalacja gazowa projektowana
— Instalacja gazowa istniejąca

projekt instalacji gazowej

Obiekt	Budynek mieszkalno – usługowy	Data 30.04.19.
Adres	59-225 Chojnów ul. Rynek 5	
Inwestor	Wspólnota Mieszkaniowa ul. Rynek 5 w Chojnowie	Skala 1 : 50
Nazwa rysunku	Instalacja gazowa – rzut III piętra	Nr rys. 6
Projektant	Krystyna Cieślicka nr uprawnień 92/98/Lw	Podpis <i>[Signature]</i>
Asystent projektant	Bogusław Wajda nr uprawnień 69/92/Lw	Podpis <i>[Signature]</i>

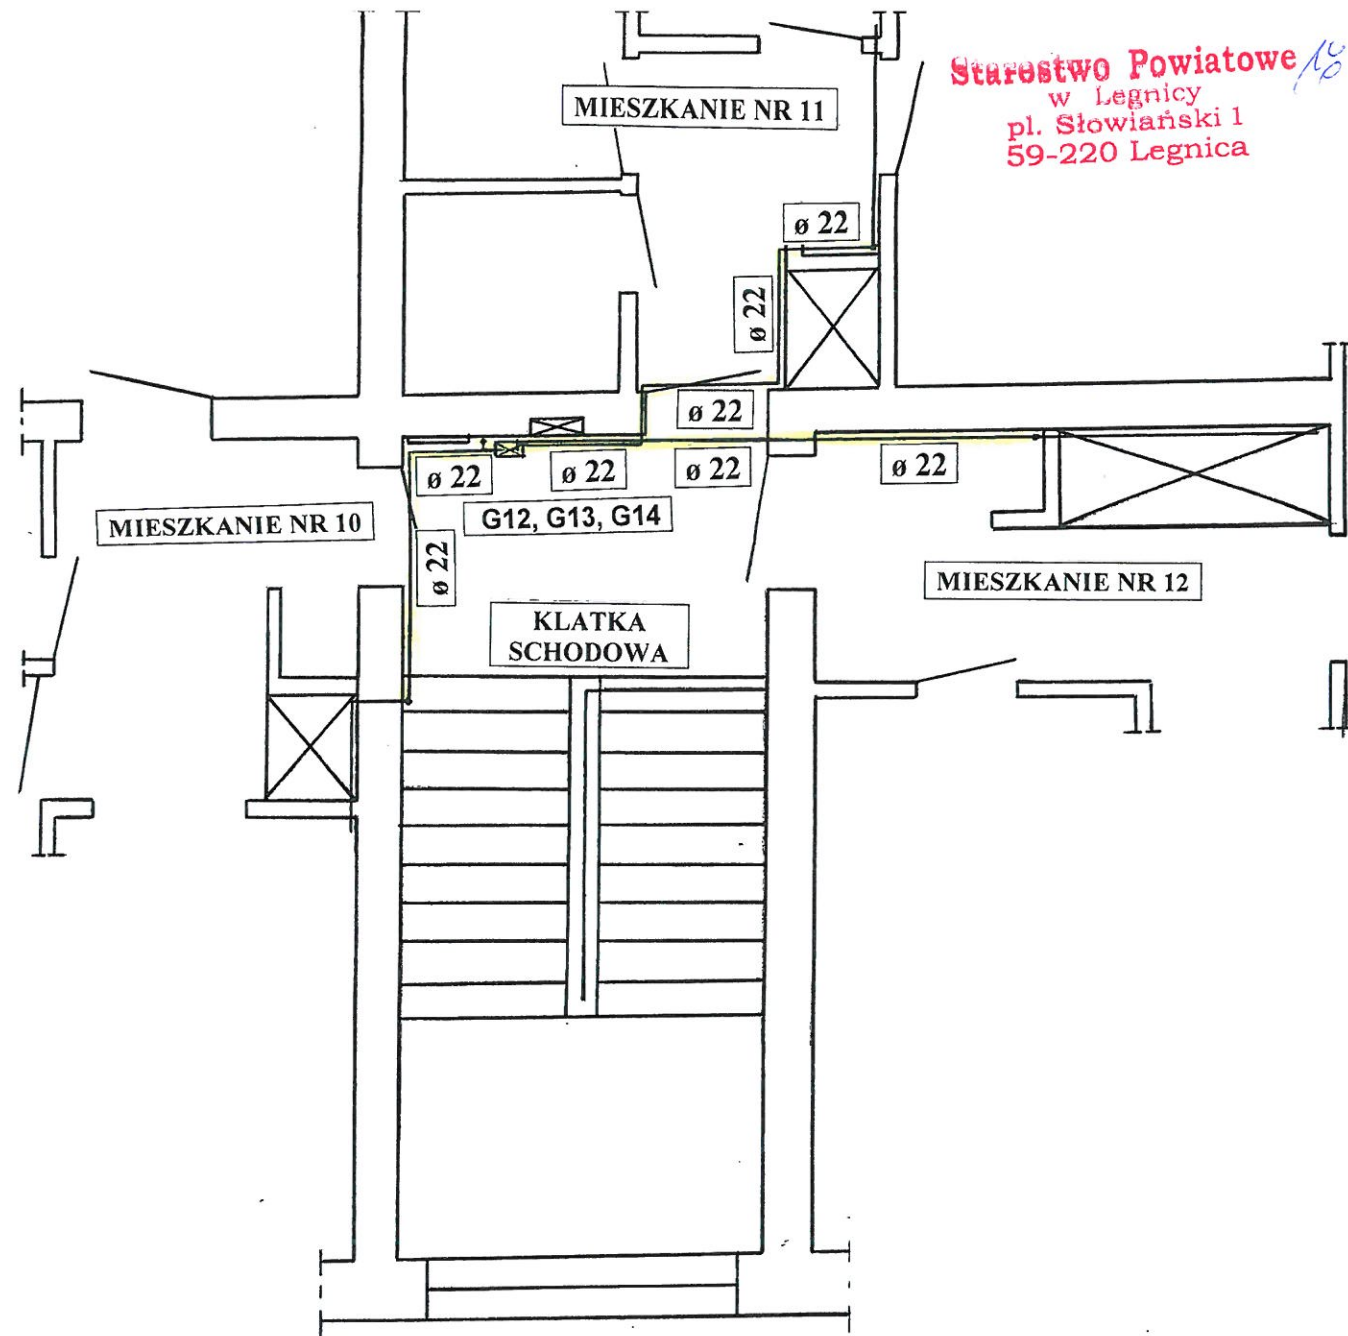

G12 – Gazomierz G4/130 mieszkanie nr 10
G13 – Gazomierz G4/130 mieszkanie nr 11
G14 – Gazomierz G4/130 mieszkanie nr 12

— Instalacja gazowa projektowana
— Instalacja gazowa istniejąca

Projekt budowlany instalacji gazowej

Obiekt	Budynek mieszkalno – usługowy	Data 30.04.19.
Adres	59-225 Chojnów ul. Rynek 5	
Inwestor	Wspólnota Mieszkaniowa ul. Rynek 5 w Chojnowie	Skala 1 : 50
Nazwa rysunku	Instalacja gazowa – rzut IV pietra	Nr rys. 7
Projektant	Krystyna Cieślicka nr uprawnień 92/98/Lw	Podpis <i>Krystyna Cieślicka</i>
Asystent projektant	Bogusław Wajda nr uprawnień 69/92/Lw	Podpis <i>Bogusław Wajda</i>

URZĄD MIASTOWY
WYDZIAŁ OŚWIATY, MŁDZIEŻY
I NADZORU BUDOWLANEGO
Plac Słowiański 1
59-209 LEGNICA
(1)

Legnica, dnia 06.04. 1992 r.

Nr 69/92/Lw

DECYZJA O STWIERDZENIU PRZYGOTOWANIA ZAWODOWEGO

do pełnienia samodzielnych funkcji technicznych w budownictwie

Na podstawie § 1 ust. 3, 4 i 5, § 5 ust. 2, § 7, § 6 i § 13 ust. 1 pkt. 4 a i b
ust. 3

rozporządzenia Ministra Gospodarki Terenowej i Ochrony Środowiska z dnia 20 lutego 1975 r.

w sprawie samodzielnych funkcji technicznych w budownictwie (Dz. U. Nr 8, poz. 46) stwierdza się

że: Obywatel(ka) Bogusław W.A. J.B. A.
(imię i nazwisko)
technik wiertnik
(tytuł zawodowy-zawodowy)

urodzony(a) dnia 23.08. 1961 r. w Lubinie

posiada przygotowanie zawodowe upoważniające do wykonania samodzielnej funkcji

kierownika budowy i robót
(rodzaj funkcji)


w specjalności instalacyjno-inżynierskiej
(rodzaj specjalności techniczno-budowlanej)

w zakresie sieci i instalacji sanitarnych z ograniczeniem do sieci
i instalacji gazowych
(specjalizacja zawodowa)

WA KR/3851/93 MA-BUA-14 DN 12 0422 7-93 2.708

za zgodność
z oryginałem

DOCHODZI
[signature]

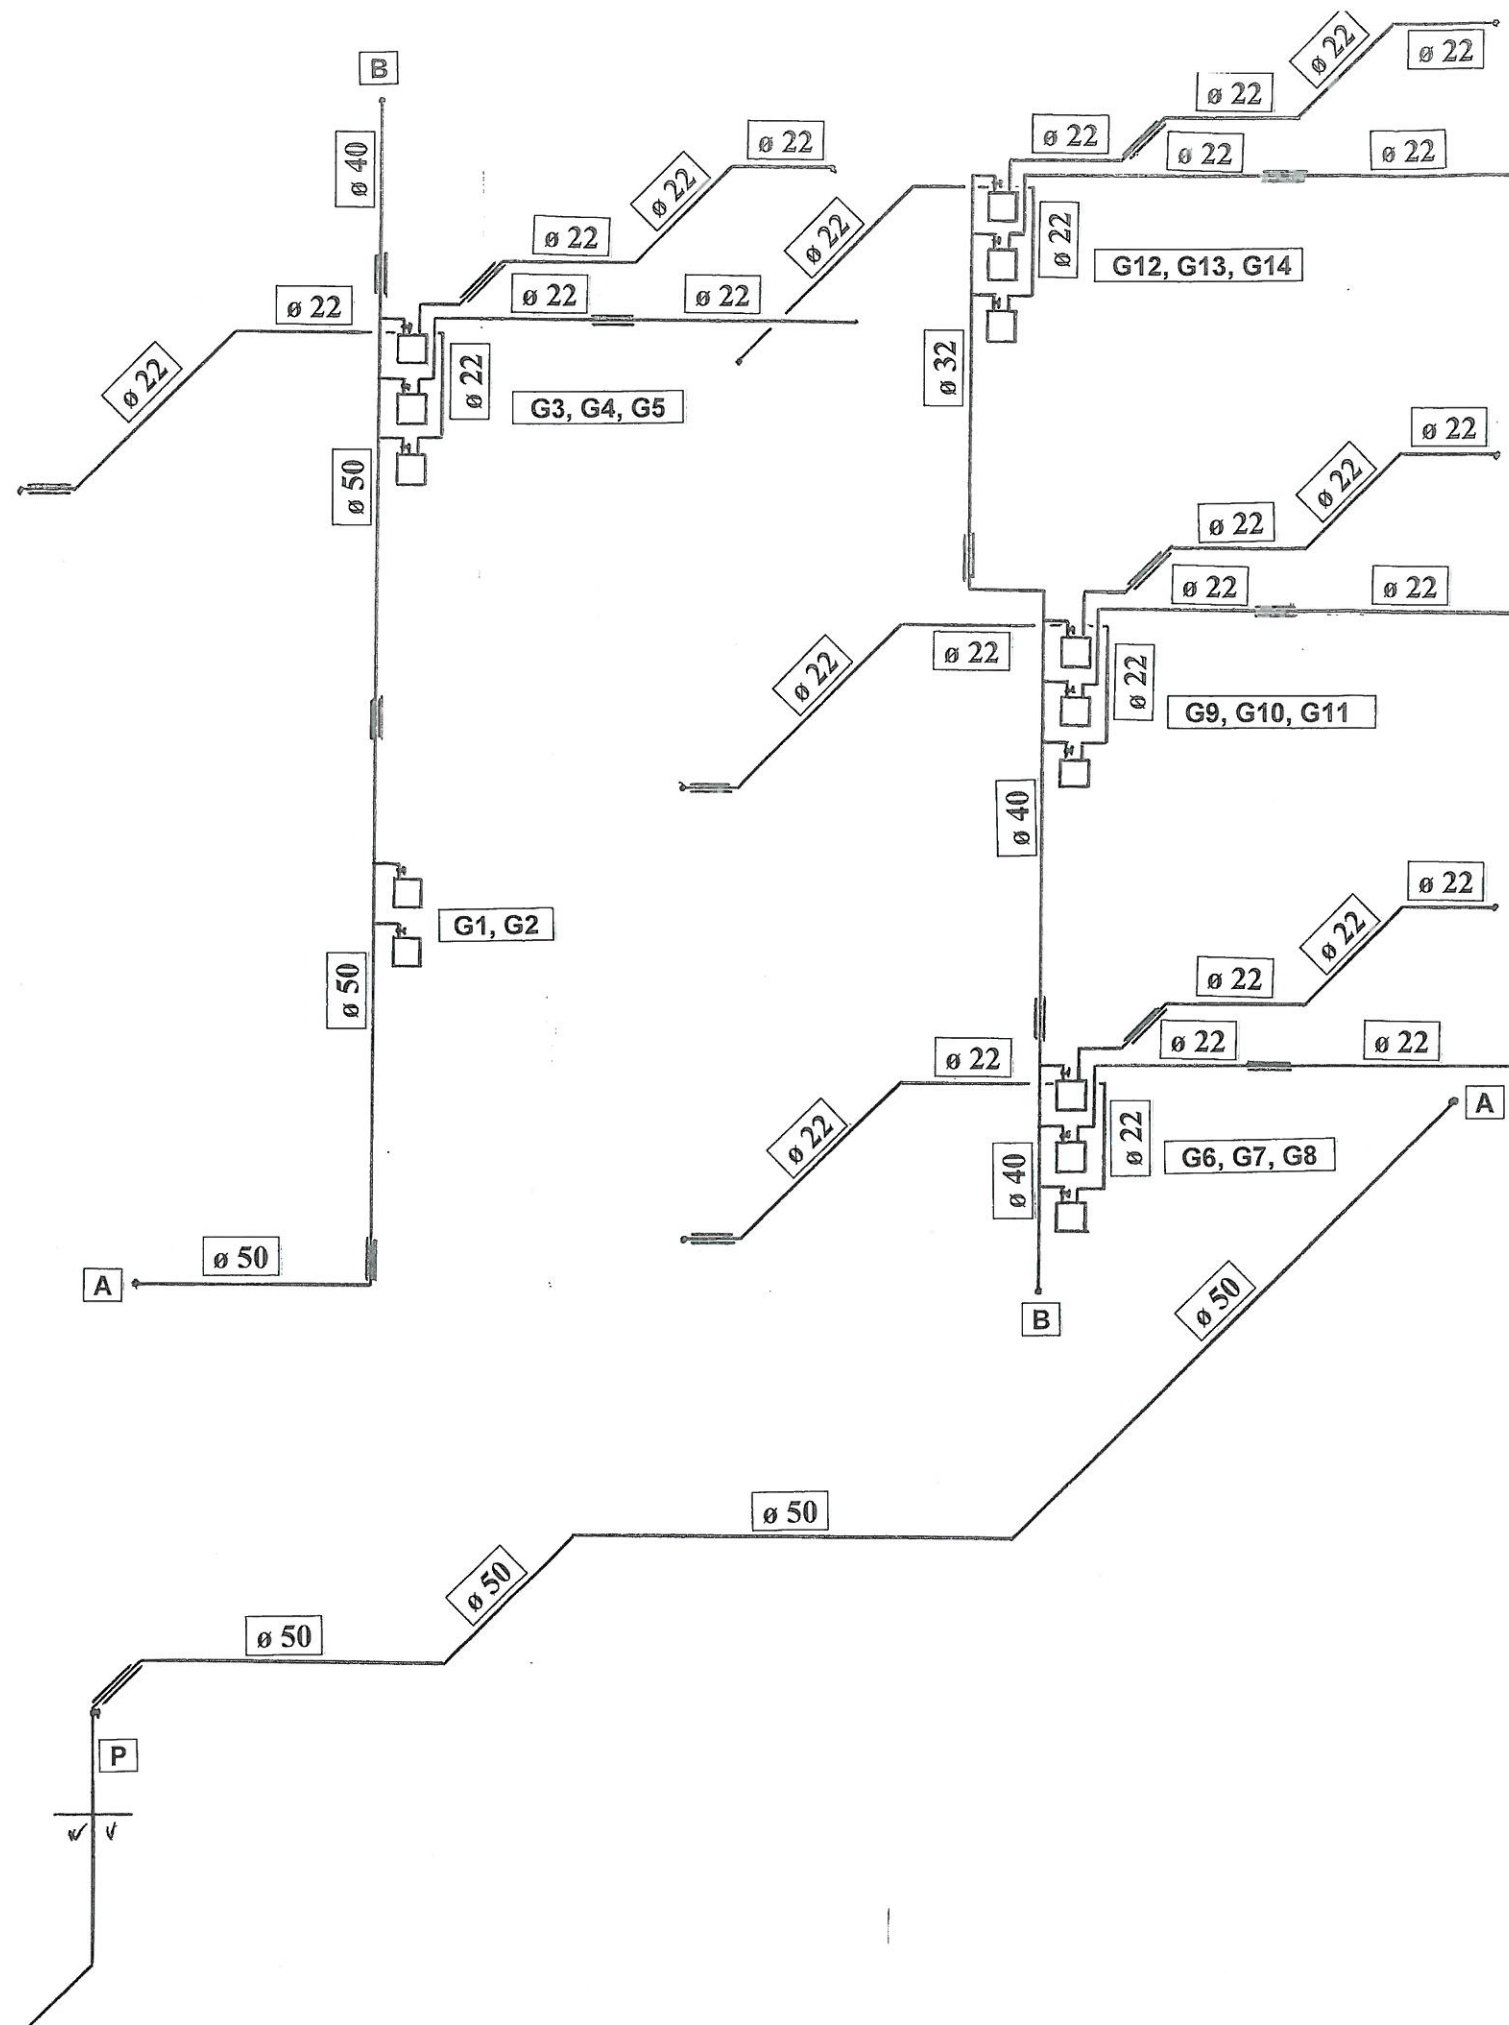

P – Istniejące przyłącze gazu n/c ø 50 stal zakończone zaworem głównym na zewnętrznej ścianie budynku w metalowej wentylowanej szafce

- G1 – Gazomierz G4/130 lokal handlowy
- G2 – Gazomierz G4/130 lokal handlowy
- G3 – Gazomierz G4/130 mieszkanie nr 1
- G4 – Gazomierz G4/130 mieszkanie nr 2
- G5 – Gazomierz G4/130 mieszkanie nr 3
- G6 – Gazomierz G4/130 mieszkanie nr 4
- G7 – Gazomierz G4/130 mieszkanie nr 5
- G8 – Gazomierz G4/130 mieszkanie nr 6
- G9 – Gazomierz G4/130 mieszkanie nr 7
- G10 – Gazomierz G4/130 mieszkanie nr 8
- G11 – Gazomierz G4/130 mieszkanie nr 9
- G12 – Gazomierz G4/130 mieszkanie nr 10
- G13 – Gazomierz G4/130 mieszkanie nr 11
- G14 – Gazomierz G4/130 mieszkanie nr 12

Projekt Kanału instalacji Gazu

Obiekt	Budynek mieszkalno – usługowy	Data 30.04.19.
Adres	59-225 Chojnów ul. Rynek 5	
Inwestor	Wspólnota Mieszkaniowa ul. Rynek 5 w Chojnowie	Skala 1 : 50
Nazwa rysunku	Instalacja gazowa – rozwinięcie	Nr rys. 8
Projektant	Krystyna Cieślicka nr uprawnień 92/98/Lw	Podpis <i>[Signature]</i>
Asystent projektanta	Bogusław Wajda nr uprawnień 69/92/Lw	Podpis <i>[Signature]</i>