


RZUT WIĘŻBY DACHOWEJ skala 1:100

Starostwo Powiatowe
w Legnicy
pl. Słowiański 1
59-220 Legnica

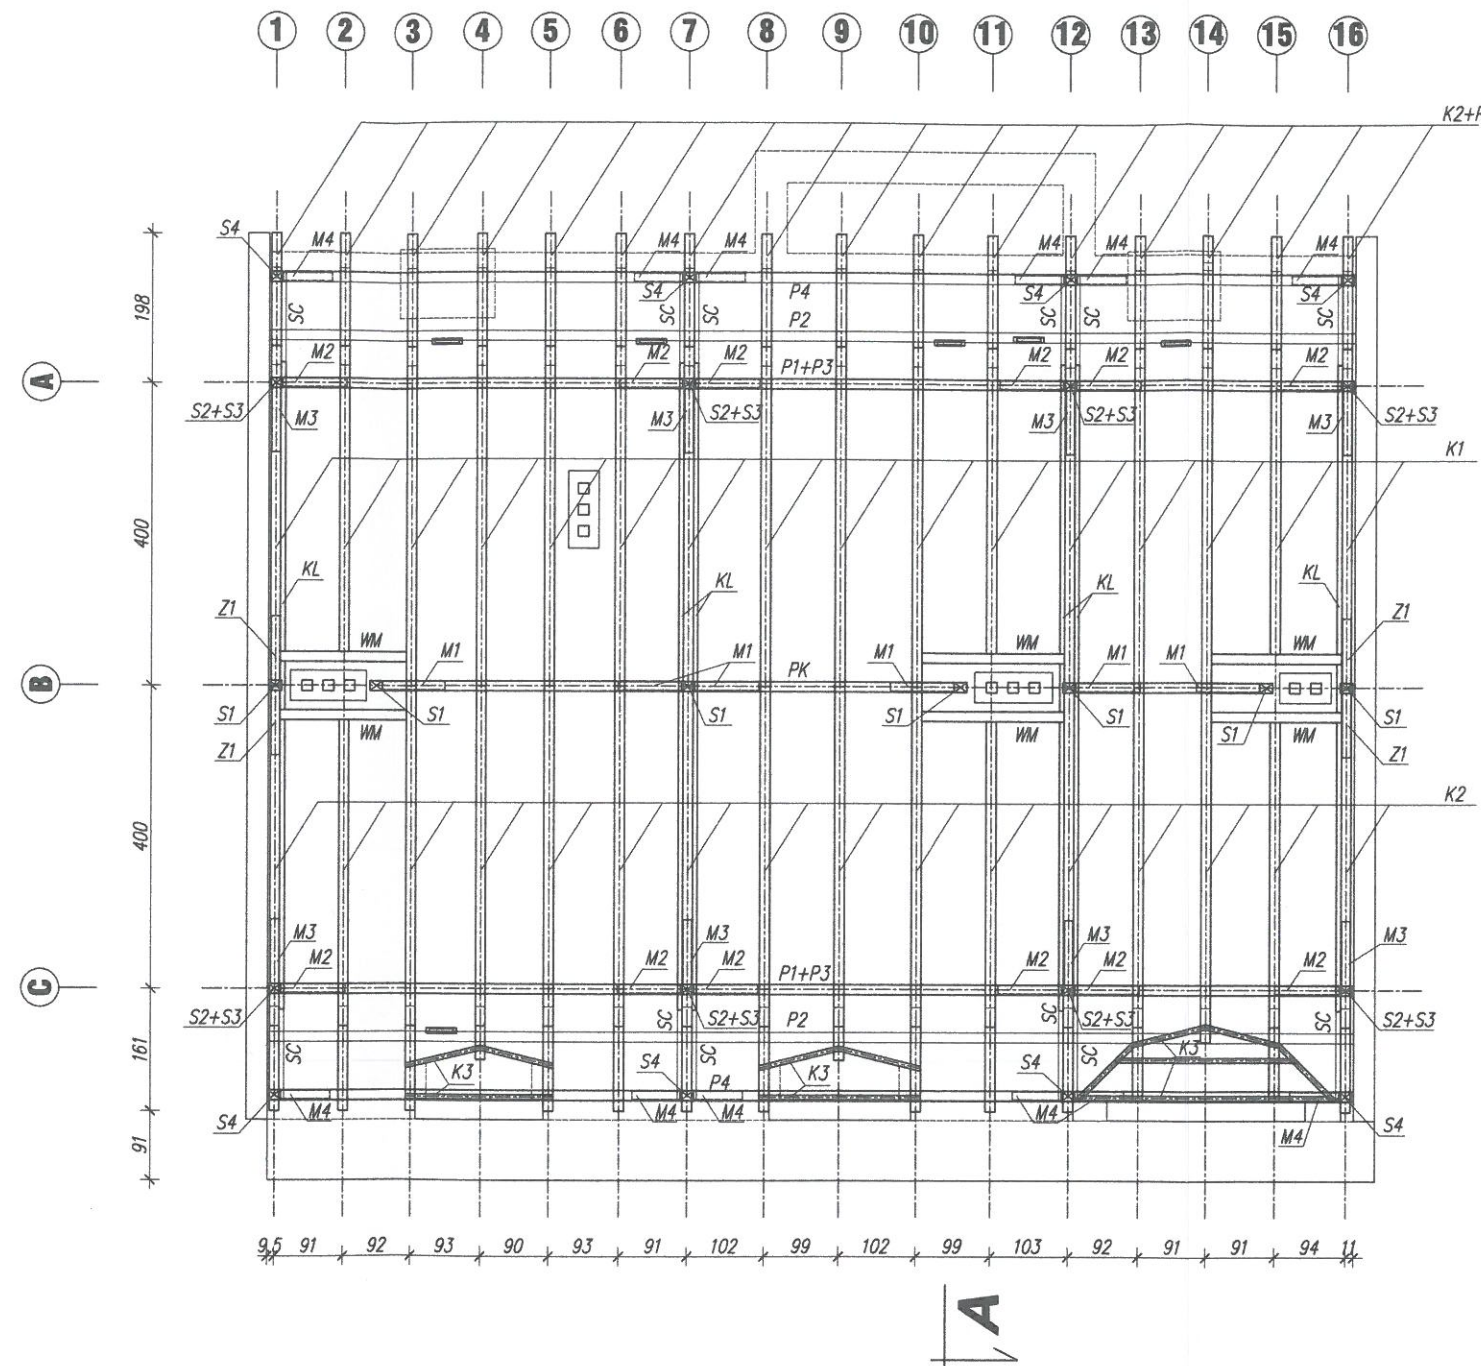

ELEMENTY KONSTRUKCJI DACHU:

- K1 - krokwie główne 12,5x16cm
- K2 - krokwie mansard 12x15cm
- K3 - krokwie lukarn
- P - przypustnica
- PK - płatew kalenicowa 13x18cm
- P1 - płatwie pośrednie 12,5x16cm
- P2 - płatwie pośrednie 12,5x16cm
- P3 - płatwie pośrednie 12,5x16cm
- P4 - płatwie pośrednie 12,5x14cm
- KL - kleszcze 2x7,5x16cm
- S1 - słupy 13x17cm
- S2 - słupy 13x17cm
- S3 - słupy 13x17cm
- S4 - słupy 13x17
- M1 - miecze 12,5x12,5cm
- M2 - miecze 12,5x12,5cm
- M3 - miecze 12,5x12,5cm
- M4 - miecze 12,5x12,5cm
- Z1 - zastrzały 13x13cm
- JS - jętką stropowa 13x18cm
- SC - ściagi 7,5x16cm
- WM - wymiany 12,5x16cm

UWAGA:

OCENA STANU TECHNICZNEGO ELEMENTÓW KONSTRUKCYJNYCH WG OPISU DO PROJEKTU.

Ze względu na zbudowę konstrukcji dachów mansardowych nie ujawniono części elementów konstrukcyjnych i ocena ich stanu technicznego nie jest możliwa na etapie projektowania.

Założono konieczność wymiany 20% końcówek krokwi dachów mansardowych.

Dokładne określenie elementów do wzmocnienia lub wymiany określić należy w porozumieniu z projektantem i inspektorem nadzoru po rozebraniu pokrycia dachu.

Wszystkie elementy drewniane porażone przez szkodniki oczyścić z uszkodzonych fragmentów drewna za pomocą szczotek drucianych i siekier, a następnie zaimpregnować przed działaniem szkodników, wilgoci i ognia.

DREWNO KLASY C24

Biuro Projektowe "ARKADA" mgr inż. Piotr Kowalewicz Złotoryja ul. Broniewskiego 8b/6 tel. 507 875 013			
Obiekt: BUDYNEK MIESZKALNY WIELORODZINNY - REMONT DACHU Chojnów, ul. T. Kościuszki 4, dz. nr 209/30, obręb 4		Tytuł rysunku: RZUT WIĘŻBY DACHOWEJ	
Projektant: mgr inż. Piotr Kowalewicz uprawniony do projektowania w spec. konstr.-budowlanej - Nr upr. 4/DOS/10		Podpis: 	Stadium: P.B. Branża:
		Podpis:	Skala: 1:100 Data: 30 maja 2020
		Nr rys. 02	

RZUT DACHU skala 1:100


Starostwo Powiatowe
w Legnicy
pl. Słowiański 1
59-220 Legnica

Załącznik do decyzji
pozwolenia na budowę
Nr.....
z dnia.....

Z up. STAROSTY
Janina Mazur
Wicestarosta

UWAGA:

Istniejące pokrycie dachu płaskiego papą asfaltową - stan średni.
NOWE POKRYCIE PAPĄ TERMOZGRZEWALNĄ WG OPISU TECHNICZNEGO.
Istniejące pokrycie połaci mansardowych dachówką ceramiczną - stan zły.
NOWE POKRYCIE DACHÓWKĄ CERAMICZNĄ KARPIÓWKĄ
W KOLORZE NATURALNYM CZERWONYM.
Obróbki blacharskie kominów, krawędzi dachu płaskiego oraz ogniomuru
z blachy stalowej ocynkowanej - stan średni.
Rynny Ø150mm oraz rury spustowe Ø120mm z blachy stalowej
ocynkowanej - stan zły.
NOWE RYNNY Ø 150mm, RURY SPUSTOWE Ø120mm ORAZ OBRÓBK
BLACHARSKIE WYKONAĆ KOMINÓW WYKONAĆ Z BLACHY
CYNKOWO - TYTANOWEJ.
OBRÓBK OGNIMURÓW, KRAWĘDZI DACHU I LUKARN WYKONAĆ Z BLACHY
OCYNKOWANEJ POWLEKANEJ W KOLORZE CZERWONYM.
Istniejący wyłaz dachowy wymienić na wyłaz teleskopowy z pokrywą
z poliwęglanu o wymiarach 80x80x15cm (oznaczony kolorem czerwonym).
Okna doświetlenia strychu (6 szt.) wymienić na okna typowe o wymiarach 46x75cm.

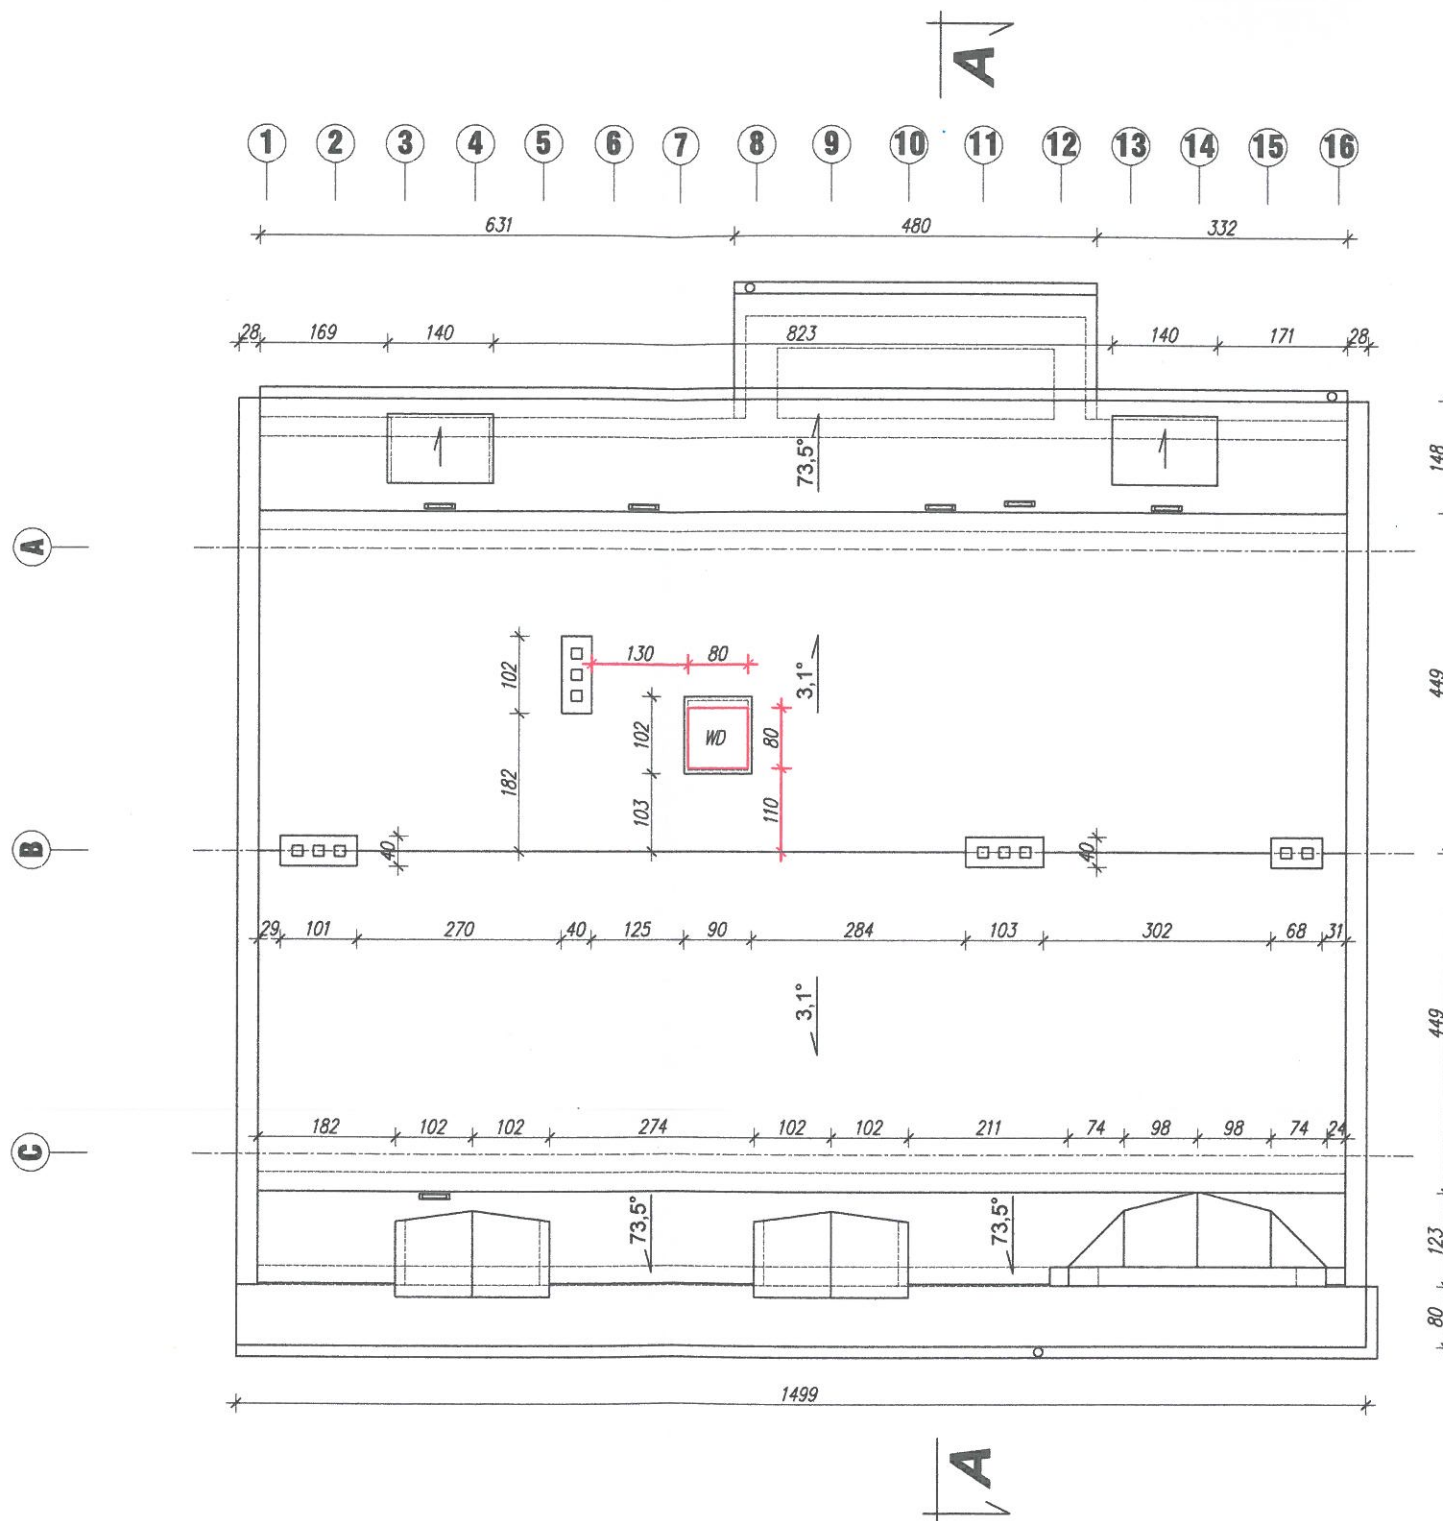

Biuro Projektowe "ARKADA" mgr inż. Piotr Kowalewicz Złotoryja ul. Broniewskiego 8b/6 tel. 507 875 013			
BUDYNEK MIESZKALNY WIELORODZINNY - REMONT DACHU Chojnów, ul. T. Kościuszki 4, dz. nr 209/30, obręb 4		Tytuł rysunku: RZUT DACHU	
Projektant:	mgr inż. Piotr Kowalewicz uprawniony do projektowania w spec. konstr.-budowlanej - Nr upr. 4/DOS/10	Podpis:	Stadium: P.B.
		Podpis:	Branża: konstrukcja
		Skala:	1:100
		Data:	30 maja 2020
		Nr rys.	03