


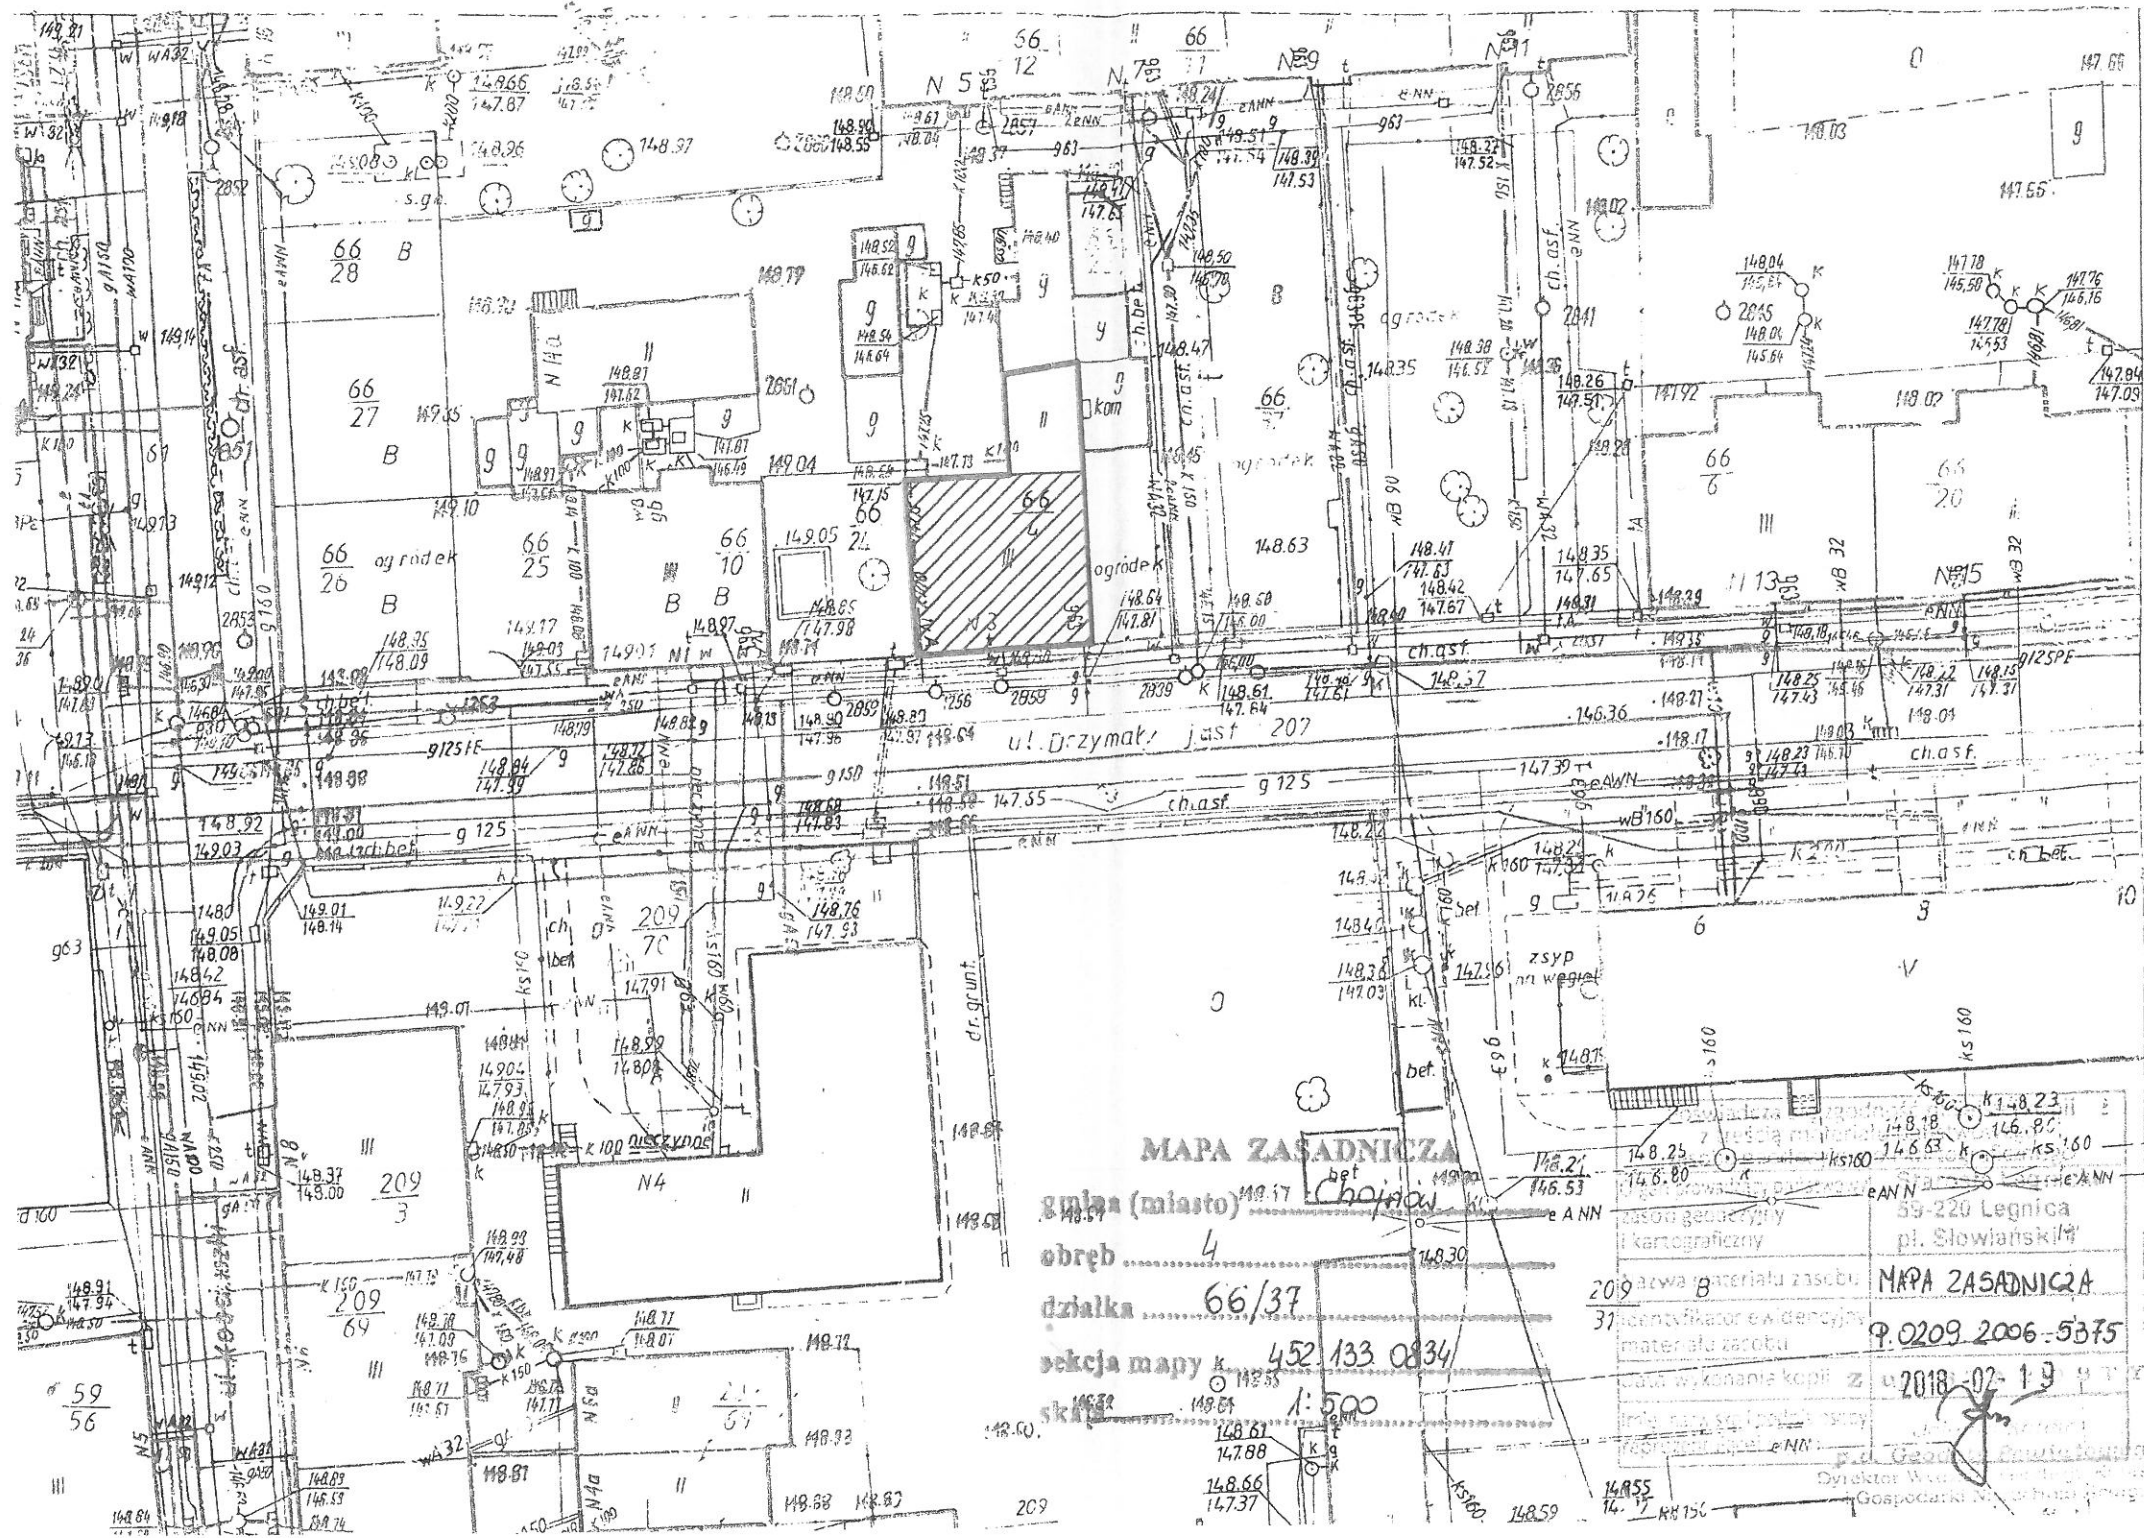


MAPA ZASADNICZA
 gm. (miasto) Chojnow
 obręb
 działka 66/37
 sekcja mapy k. 452 133 0834
 skala 1:500


59-220 Legnica
 pl. Słowiański 14
 MAPA ZASADNICZA
 9.0209.2006-5375
 2018-02-19
 p.o. Główny Inżynier
 Dyrektor Wzrostu i Rozwoju
 Gospodarki Nieruchomości

LEGENDA:
 - budynek objęty opracowaniem
 - granice działki


PROJEKTOWANIE I NADZÓR W BUDOWNICTWIE mgr inż. Jarosław Mikołajczyk 59-216 Kunice, Pątnów Legnicki 10A tel. kom. 502-296-226		
Zadanie	Przebudowa poddasza i remont części wspólnych budynku mieszkalnego, wielorodzinnego uszkodzonego w wyniku pożaru	Inwentaryzacja
Adres	59-225 Chojnow, ul. Drzymały 3 dz. nr 66/4 obręb 0004	Branża arch.-konstr.
Tyt. rys.	Plan sytuacyjny	Skala 1:50
Projektant	mgr inż. arch. Waldemar Serafinowicz	Data 20.10.2020
Sprawdzający	mgr inż. arch. Marek Soszyński	Rys. nr 1

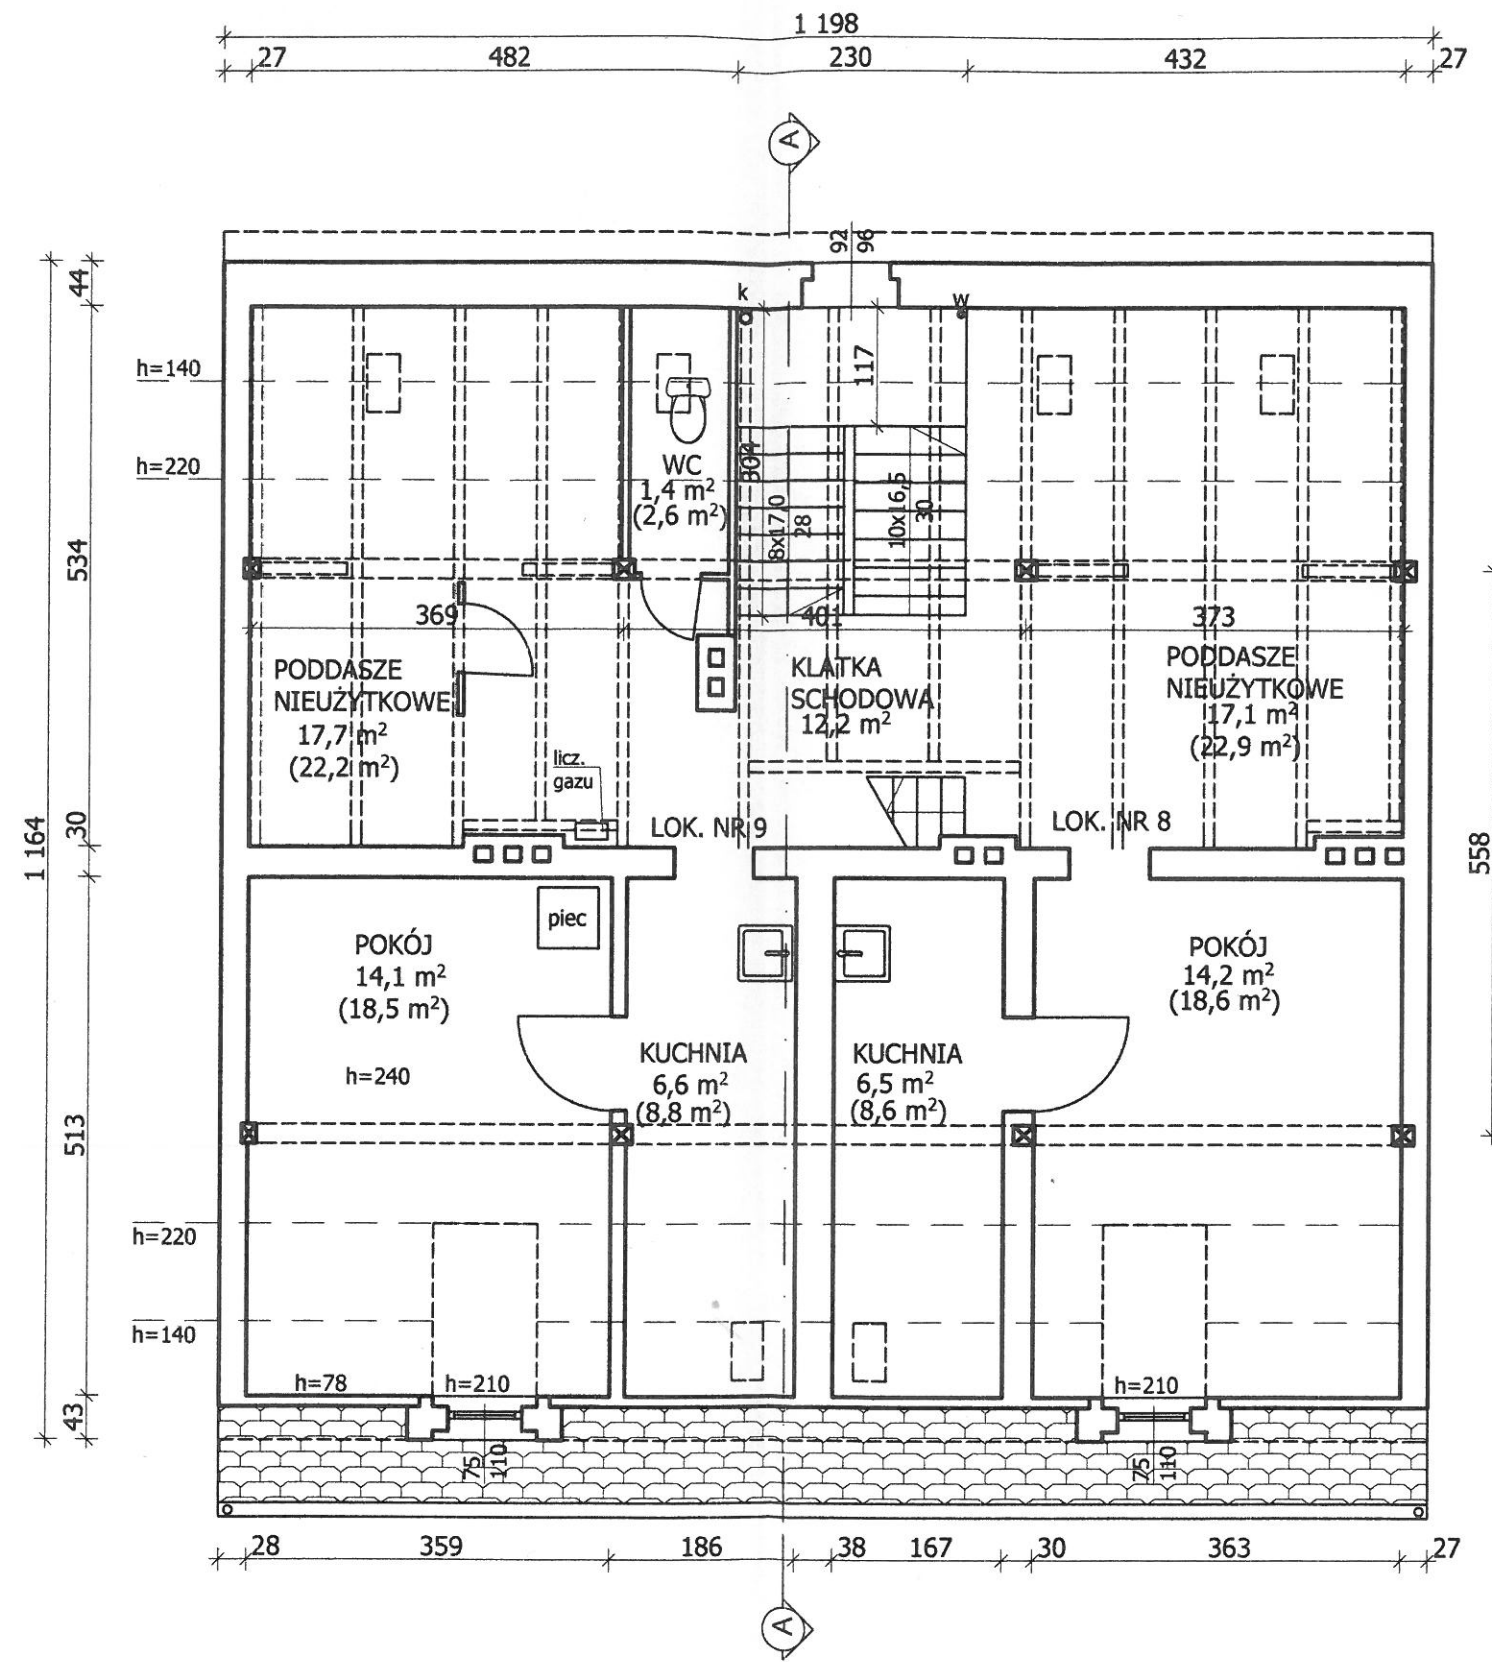

PROJEKTOWANIE I NADZÓR W BUDOWNICTWIE mgr inż. Jarosław Mikołajczyk 59-216 Kunice, Patrów Legnicki 10A tel. kom. 502-296-226		
Zadanie	Przebudowa poddasza i remont części wspólnych budynku mieszkalnego, wielorodzinnego uszkodzonego w wyniku pożaru	Inwentaryzacja
Adres	59-225 Chojnów, ul. Drzymały 3 dz. nr 66/4 obręb 0004	Branża arch.-konstr.
Tyt. rys.	RZUT PODDASZA - inwentaryzacja	Skala 1:75
Projektant	mgr inż. Leszek Rusak	Data 20.10.2020
Sprawdzający	mgr inż. Piotr Kowalewicz	Rys. nr

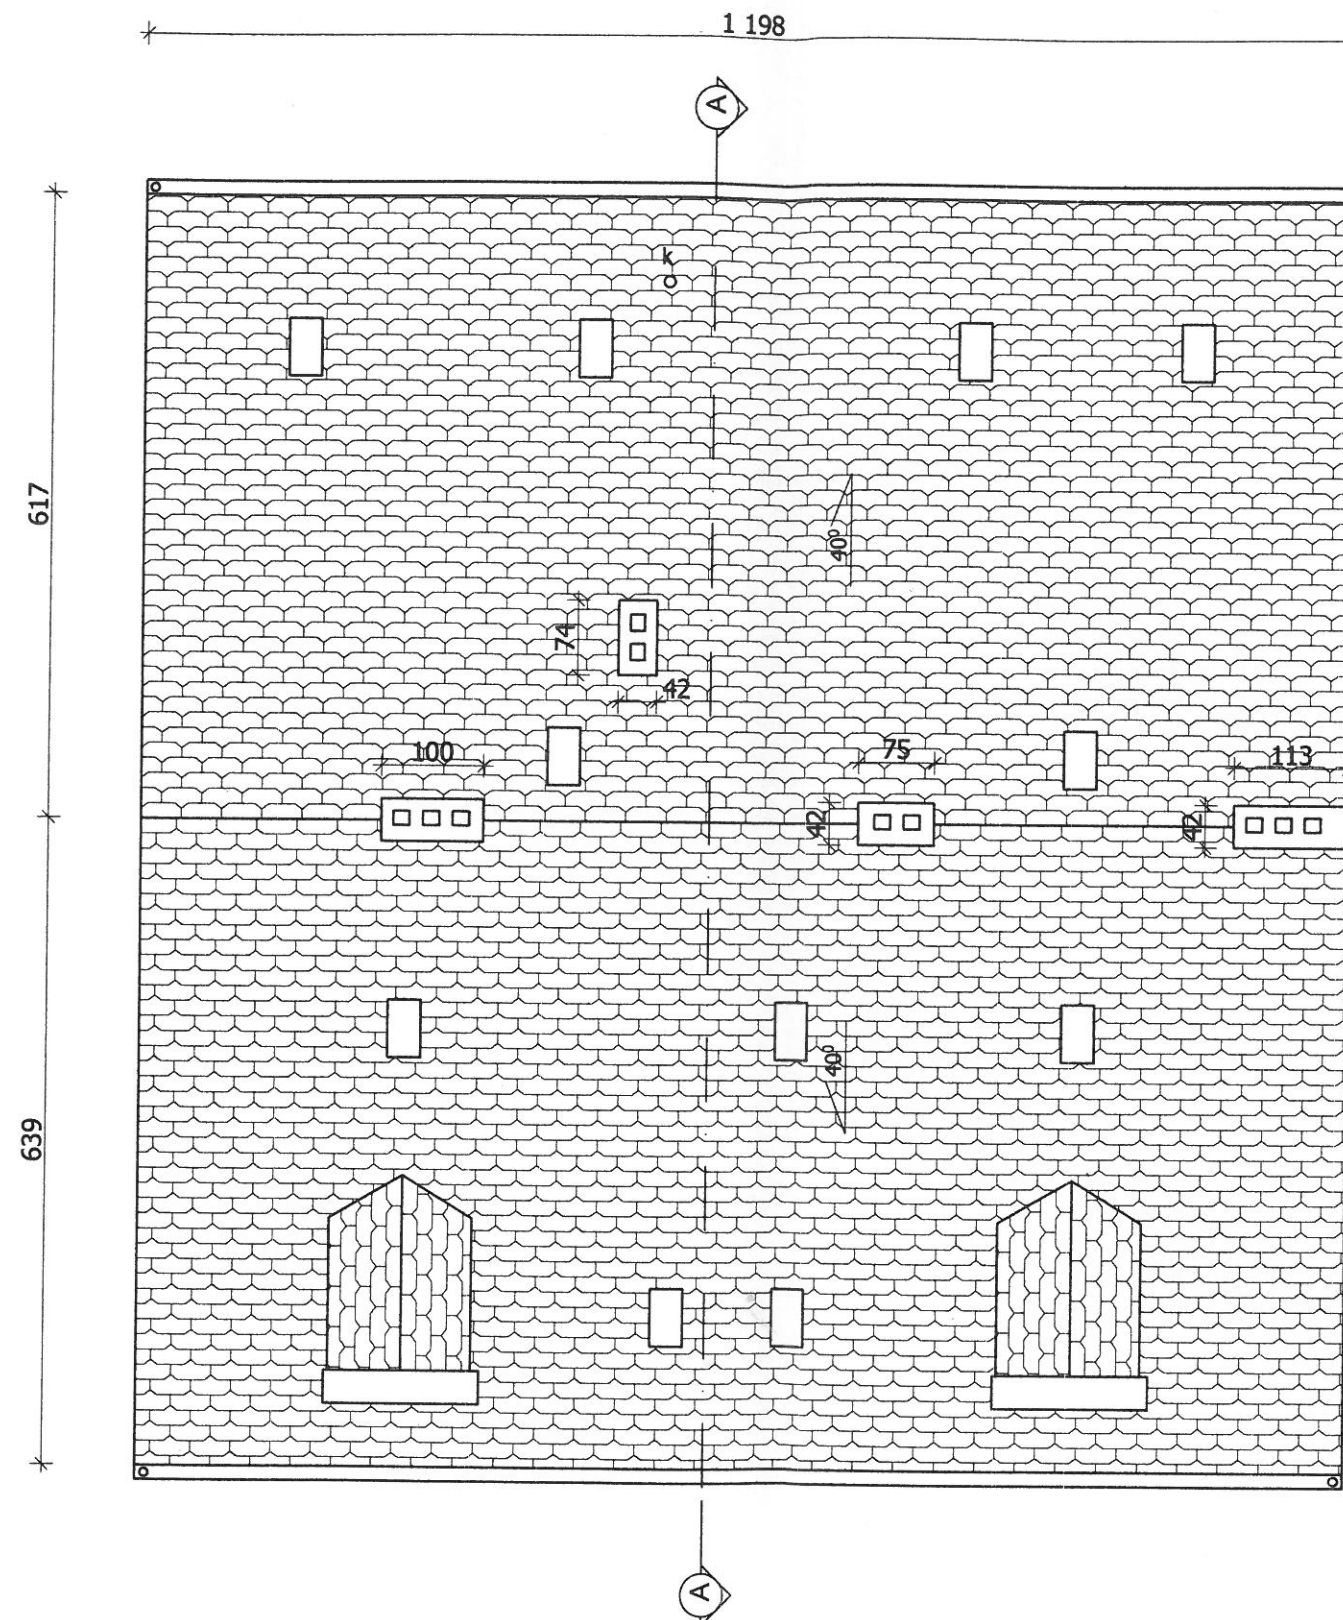

PROJEKTOWANIE I NADZÓR W BUDOWNICTWIE mgr inż. Jarosław Mikołajczyk 59-216 Kunice, Pątnów Legnicki 10A tel. kom. 502-296-226		
Zadanie	Przebudowa poddasza i remont części wspólnych budynku mieszkalnego, wielorodzinnego uszkodzonego w wyniku pożaru	Inwentaryzacja
Adres	59-225 Chojnów, ul. Drzymały 3 dz. nr 66/4 obręb 0004	Branża arch.-konstr.
Tyt. rys.	RZUT DACHU - inwentaryzacja	Skala 1:75
Projektant upr. proj. nr 110/84/Lw w spec. konstrukcyjnej	mgr inż. Leszek Rusak	Data 20.10.2020
Sprawdzający upr. proj. nr 4/008/10 w spec. konstrukcyjnej	mgr inż. Piotr Kowalewicz	Rys. nr 3

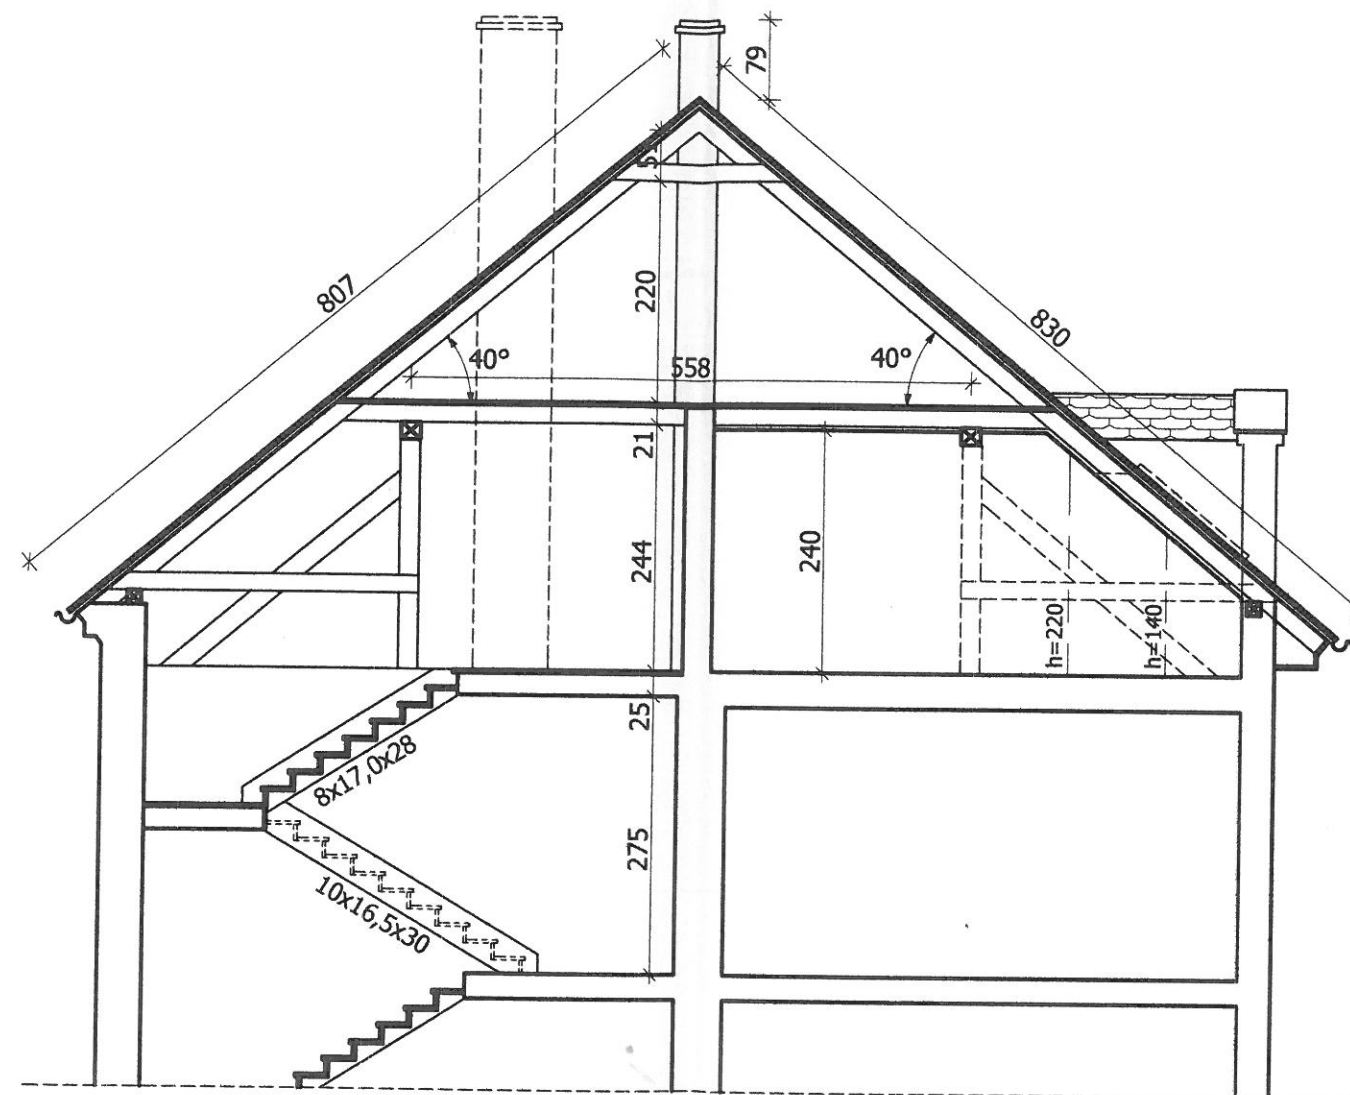

PROJEKTOWANIE I NADZÓR W BUDOWNICTWIE mgr inż. Jarosław Mikołajczyk 59-216 Kunice, Pątnów Legnicki 10A tel. kom. 502-296-226		
Zadanie	Przebudowa poddasza i remont części wspólnych budynku mieszkalnego, wielorodzinnego uszkodzonego w wyniku pożaru	Inwentaryzacja
Adres	59-225 Chojnów, ul. Drzymały 3 dz. nr 66/4 obręb 0004	Branża arch.-konstr.
Tyt. rys.	PRZĘKRÓJ A-A - inwentaryzacja	Skala 1:75
Projektant upr. proj. nr 110/84/Lw w spec. konstrukcyjnej	mgr inż. Leszek Rusak	Data 20.10.2020
Sprawdzający upr. proj. nr 4008/10 w spec. konstrukcyjnej	mgr inż. Piotr Kowalewicz	Rys. nr

LEGENDA:

-  - ŚCIANKI Z PŁYT G-K NA RUSZCIE METALOWYM "75" Z WYPEŁNIENIEM WEŁNĄ MINERALNĄ
-  - ZAMUROWANIA OTWORÓW Z CEGŁY PEŁNEJ CERAMICZNEJ
-  - ISTNIEJĄCE ŚCIANY

Płyta GK
Ruszt metalowy / Wełna mineralna $\lambda=0,034W/(mK)$ gr. 10 cm
Mur z cegły pełnej 25cm
Tynk 3 cm

2xPłyta GKF (ogniochronna)
Ruszt drewniany / Wełna mineralna $\lambda=0,034W/(mK)$ gr. 15 cm
Płyta OSB3 gr. 32mm
Tynk cienkowarstwowy na siatce

LOKAL MIESZKALNY NR 8
43,0 m² (55,9 m²)


Płyta GK
Ruszt metalowy / Wełna mineralna $\lambda=0,034W/(mK)$ gr. 10 cm
Mur z cegły pełnej 25cm
Tynk 3 cm

UWAGI:

1. Wszystkie roboty należy wykonać zgodnie z Polskimi Normami, Warunkami technicznymi wykonania i odbioru robót budowlano-montażowych opracowanych przez Instytut Techniki Budowlanej oraz zasadami wiedzy i sztuki budowlanej.
2. Wszystkie wymiary i rzędne należy sprawdzić na budowie.
3. Dopuszcza się zastosowanie materiałów zamiennych pod warunkiem, że posiadają one cechy nie gorsze jakościowo i technicznie od wskazanych w projekcie.
4. Wszystkie użyte materiały budowlane i wykończeniowe powinny posiadać odpowiednie atesty i aprobaty do stosowania w budownictwie.
5. Wszelkiego rodzaju wątpliwości wykonania obiektu rozwiązać należy przed rozpoczęciem budowy w ramach nadzoru autorskiego.

PROJEKTOWANIE I NADZÓR W BUDOWNICTWIE
mgr inż. Jarosław Mikołajczyk
59-216 Kunice, Pątnów Legnicki 10A
tel. kom. 502-296-226

Zadanie	Przebudowa poddasza i remont części wspólnych budynku mieszkalnego, wielorodzinnego uszkodzonego w wyniku pożaru	Projekt budowlany
Adres	59-225 Chojnów, ul. Drzymały 3 dz. nr 66/4 obręb 0004	Branża arch.-konstr.
Tyt. rys.	RZUT PODDASZA - architektura	Skala 1:75
Projektant upr. proj. nr 230/87/Lw w spec. architektonicznej	mgr inż. arch. Waldemar Serafinowicz	Data 20.10.2020
Sprawdzający upr. proj. nr 30/84/Lw w spec. architektonicznej	mgr inż. arch. Marek Soszyński	Rys. nr 5

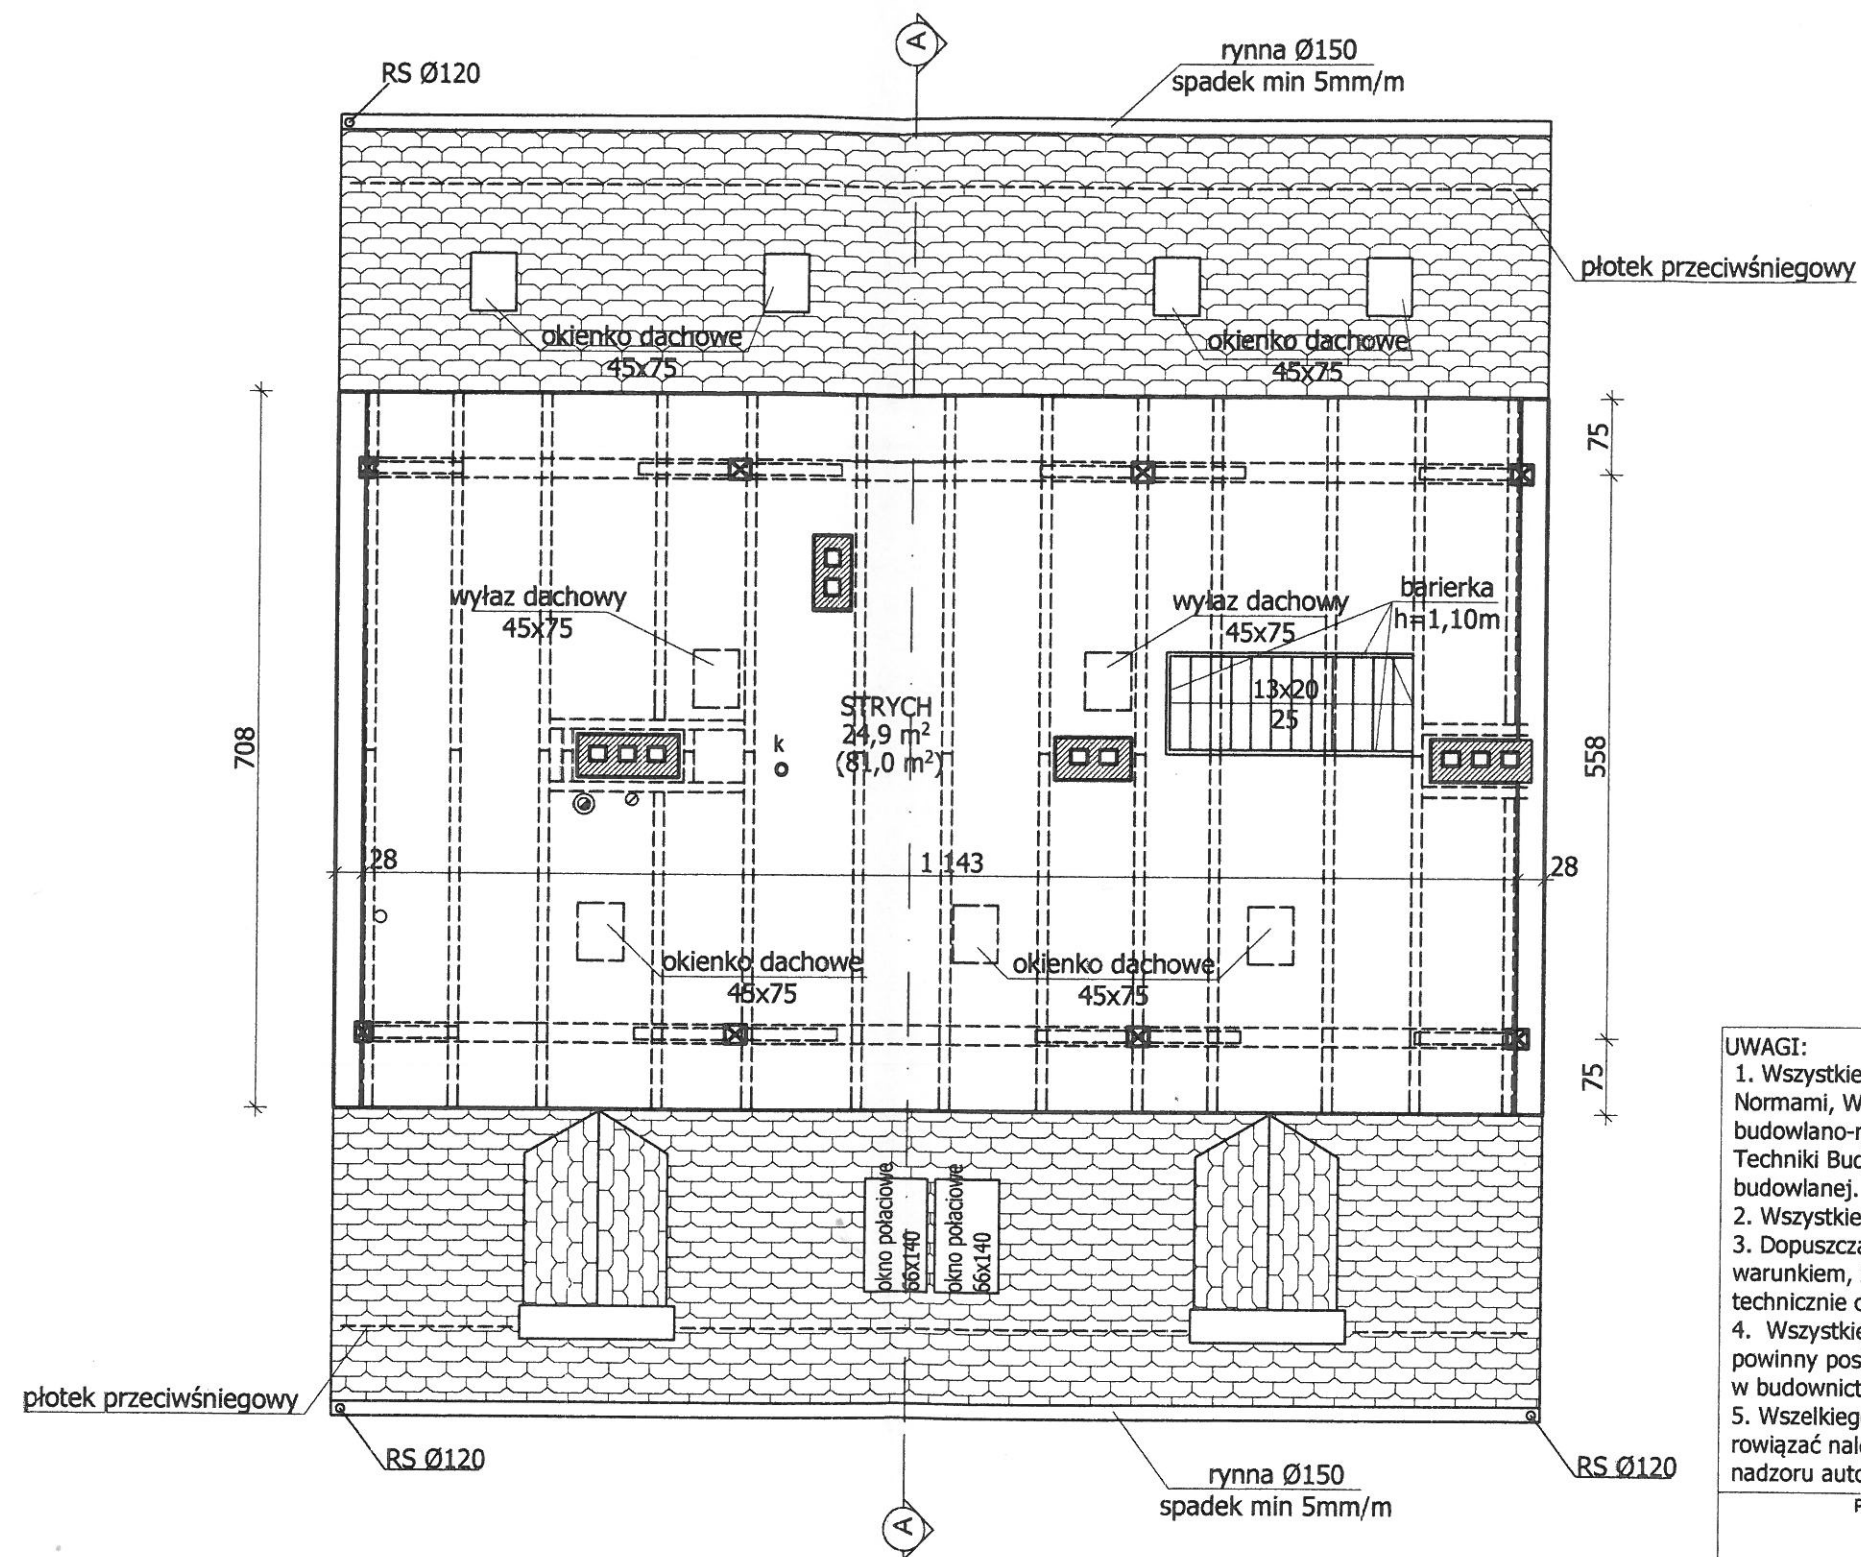


UWAGI:

1. Wszystkie roboty należy wykonać zgodnie z Polskimi Normami, Warunkami technicznymi wykonania i odbioru robót budowlano-montażowych opracowanych przez Instytut Techniki Budowlanej oraz zasadami wiedzy i sztuki budowlanej.
2. Wszystkie wymiary i rzędne należy sprawdzić na budowie.
3. Dopuszcza się zastosowanie materiałów zamiennych pod warunkiem, że posiadają one cechy nie gorsze jakościowo i technicznie od wskazanych w projekcie.
4. Wszystkie użyte materiały budowlane i wykończeniowe powinny posiadać odpowiednie atesty i aprobaty do stosowania w budownictwie.
5. Wszelkiego rodzaju wątpliwości wykonania obiektu rozwiązać należy przed rozpoczęciem budowy w ramach nadzoru autorskiego.

PROJEKTOWANIE I NADZÓR W BUDOWNICTWIE
mgr inż. Jarosław Mikołajczyk
59-216 Kunice, Pątnów Legnicki 10A
tel. kom. 502-296-226


Zadanie	Przebudowa poddasza i remont części wspólnych budynku mieszkalnego, wielorodzinnego uszkodzonego w wyniku pożaru	Projekt budowlany
Adres	59-225 Chojnów, ul. Drzymały 3 dz. nr 66/4 obręb 0004	Branża arch.-konstr.
Tyt. rys.	RZUT STRYCHU - architektura	Skala 1:75
Projektant upr. proj. nr 230/87/Uw w spec. architektonicznej	mgr inż. arch. Waldemar Serafinowicz	Data 20.10.2020
Sprawdzający upr. proj. nr 30/84/Lw w spec. architektonicznej	mgr inż. arch. Marek Soszyński	Rys. nr

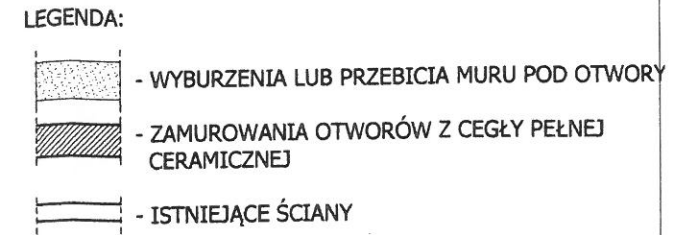

1. Wszystkie roboty należy wykonać zgodnie z Polskimi Normami, Warunkami technicznymi wykonania i odbioru robót budowlano-montażowych opracowanych przez Instytut Techniki Budowlanej oraz zasadami wiedzy i sztuki budowlanej.
2. Wszystkie wymiary i rzędne należy sprawdzić na budowie.
3. Dopuszcza się zastosowanie materiałów zamiennych pod warunkiem, że posiadają one cechy nie gorsze jakościowo i technicznie od wskazanych w projekcie.
4. Wszystkie użyte materiały budowlane i wykończeniowe powinny posiadać odpowienie atesty i aprobaty do stosowania w budownictwie.
5. Wszelkiego rodzaju wątpliwości wykonania obiektu rozwiązać należy przed rozpoczęciem budowy w ramach nadzoru autorskiego.

Zadanie	Przebudowa poddasza i remont części wspólnych budynku mieszkalnego, wielorodzinnego uszkodzonego w wyniku pożaru	Projekt budowlany
Adres	59-225 Chojnow, ul. Drzymały 3 dz. nr 66/4 obręb 0004	Branża arch.-konstr.
Tyt. rys.	RZUT PODDASZA - konstrukcja	Skala 1:75
Projektant upr. proj. nr 110/84/Lw w spec. konstrukcyjnej	mgr inż. Leszek Rusak	Data 20.10.2020
Sprawdzający upr. proj. nr 4/00S/10 w spec. konstrukcyjnej	mgr inż. Piotr Kowalewicz	Rys. nr 7

Pokrycie z dachówki ceramicznej. Rozstaw łat wg wytycznych producenta pokrycia.

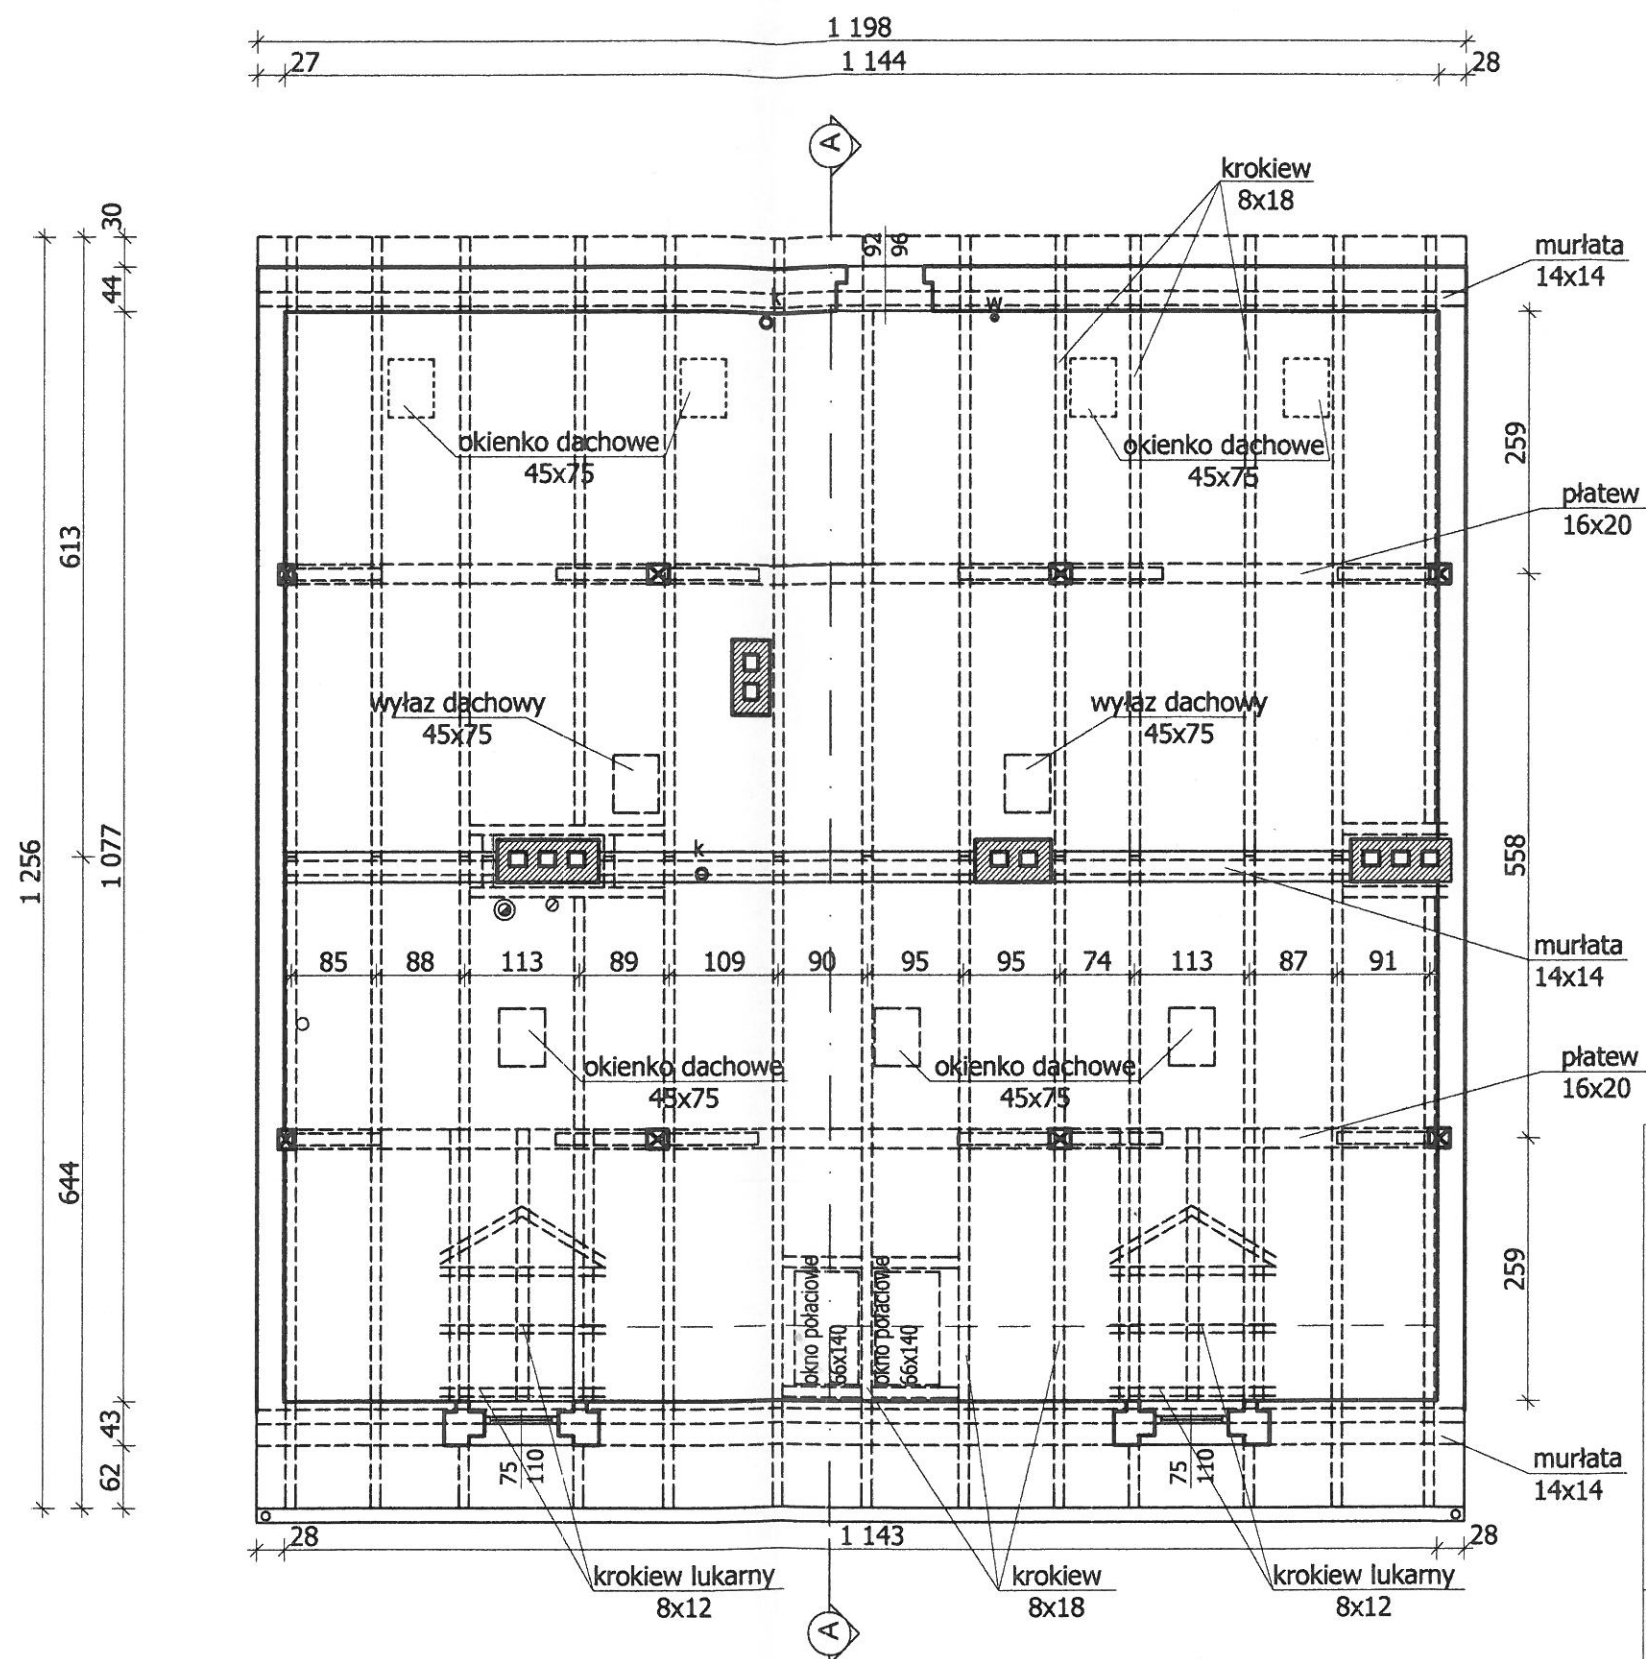

Zestawienie elementów drewnianych:

1. Murlata	- 14x14cm	- 11,50m	- 3 szt.
2. Platew	- 16x20cm	- 11,50m	- 2 szt.
3. Słup	- 16x16cm	- 2,30m	- 8 szt.
4. Miecz	- 14x14cm	- 1,10m	- 12 szt.
5. Krokiew 1	- 8x18cm	- 8,10m	- 13 szt.
6. Krokiew 2	- 8x18cm	- 8,30m	- 13 szt.
7. Krokiew 3	- 8x12cm	- 1,0m	- 16 szt.
8. Jętka	- 8x18cm	- 7,60m	- 13 szt.
9. Grzęda	- 8x18cm	- 1,80m	- 13 szt.
10. Belka lukarny	- 8x18cm	- 2,80m	- 6 szt.
11. Wymian	- 8x18cm	- 2,70m	- 1 szt.
12. Wymian	- 8x18cm	- 1,80m	- 2 szt.
13. Wymian	- 8x18cm	- 1,10m	- 4 szt.

- UWAGI:
1. Wszystkie roboty należy wykonać zgodnie z Polskimi Normami, Warunkami technicznymi wykonania i odbioru robót budowlano-montażowych opracowanych przez Instytut Techniki Budowlanej oraz zasadami wiedzy i sztuki budowlanej.
 2. Wszystkie wymiary i rzędne należy sprawdzić na budowie.
 3. Dopuszcza się zastosowanie materiałów zamiennych pod warunkiem, że posiadają one cechy nie gorsze jakościowo i technicznie od wskazanych w projekcie.
 4. Wszystkie użyte materiały budowlane i wykończeniowe powinny posiadać odpowiednie atesty i aprobaty do stosowania w budownictwie.
 5. Wszelkiego rodzaju wątpliwości wykonania obiektu rozwiązać należy przed rozpoczęciem budowy w ramach nadzoru autorskiego.


PROJEKTOWANIE I NADZÓR W BUDOWNICTWIE
mgr inż. Jarosław Mikołajczyk
59-216 Kunice, Pątnów Legnicki 10A
tel. kom. 502-296-226

Zadanie	Przebudowa poddasza i remont części wspólnych budynku mieszkalnego, wielorodzinnego uszkodzonego w wyniku pożaru	Projekt budowlany
Adres	59-225 Chojnów, ul. Drzymały 3 dz. nr 66/4 obręb 0004	Branża arch.-konstr.
Tyt. rys.	RZUT WIĘZBY DACHOWEJ	Skala 1:75
Projektant	mgr inż. Leszek Rusak	Data 20.10.2020
Sprawdzający	mgr inż. Piotr Kowalewicz	Rys. nr


Drewno sosnowe klasy C24, wilgotność <21 %, zaimpregnowane środkiem owado i grzybobójczym oraz ognichronnym metodą kąpieli. Miejsca styku elementów drewnianych z murem i betonem (murlaty) zabezpieczyć za pomocą przekładki z 2 x papy asfaltowej.

Murlaty mocować do muru za pomocą kotew stalowych M14, klasy 4,8, w rozstawie co ~ 100 cm, Podane długości elementów zaleca się zwiększyć o 30 cm - naddatek na połączenia i pasowanie. Przed zamówieniem elementów podane wymiary należy zweryfikować na budowie z natury.

Pokrycie z dachówki ceramicznej. Rozstaw lat wg wytycznych producenta pokrycia

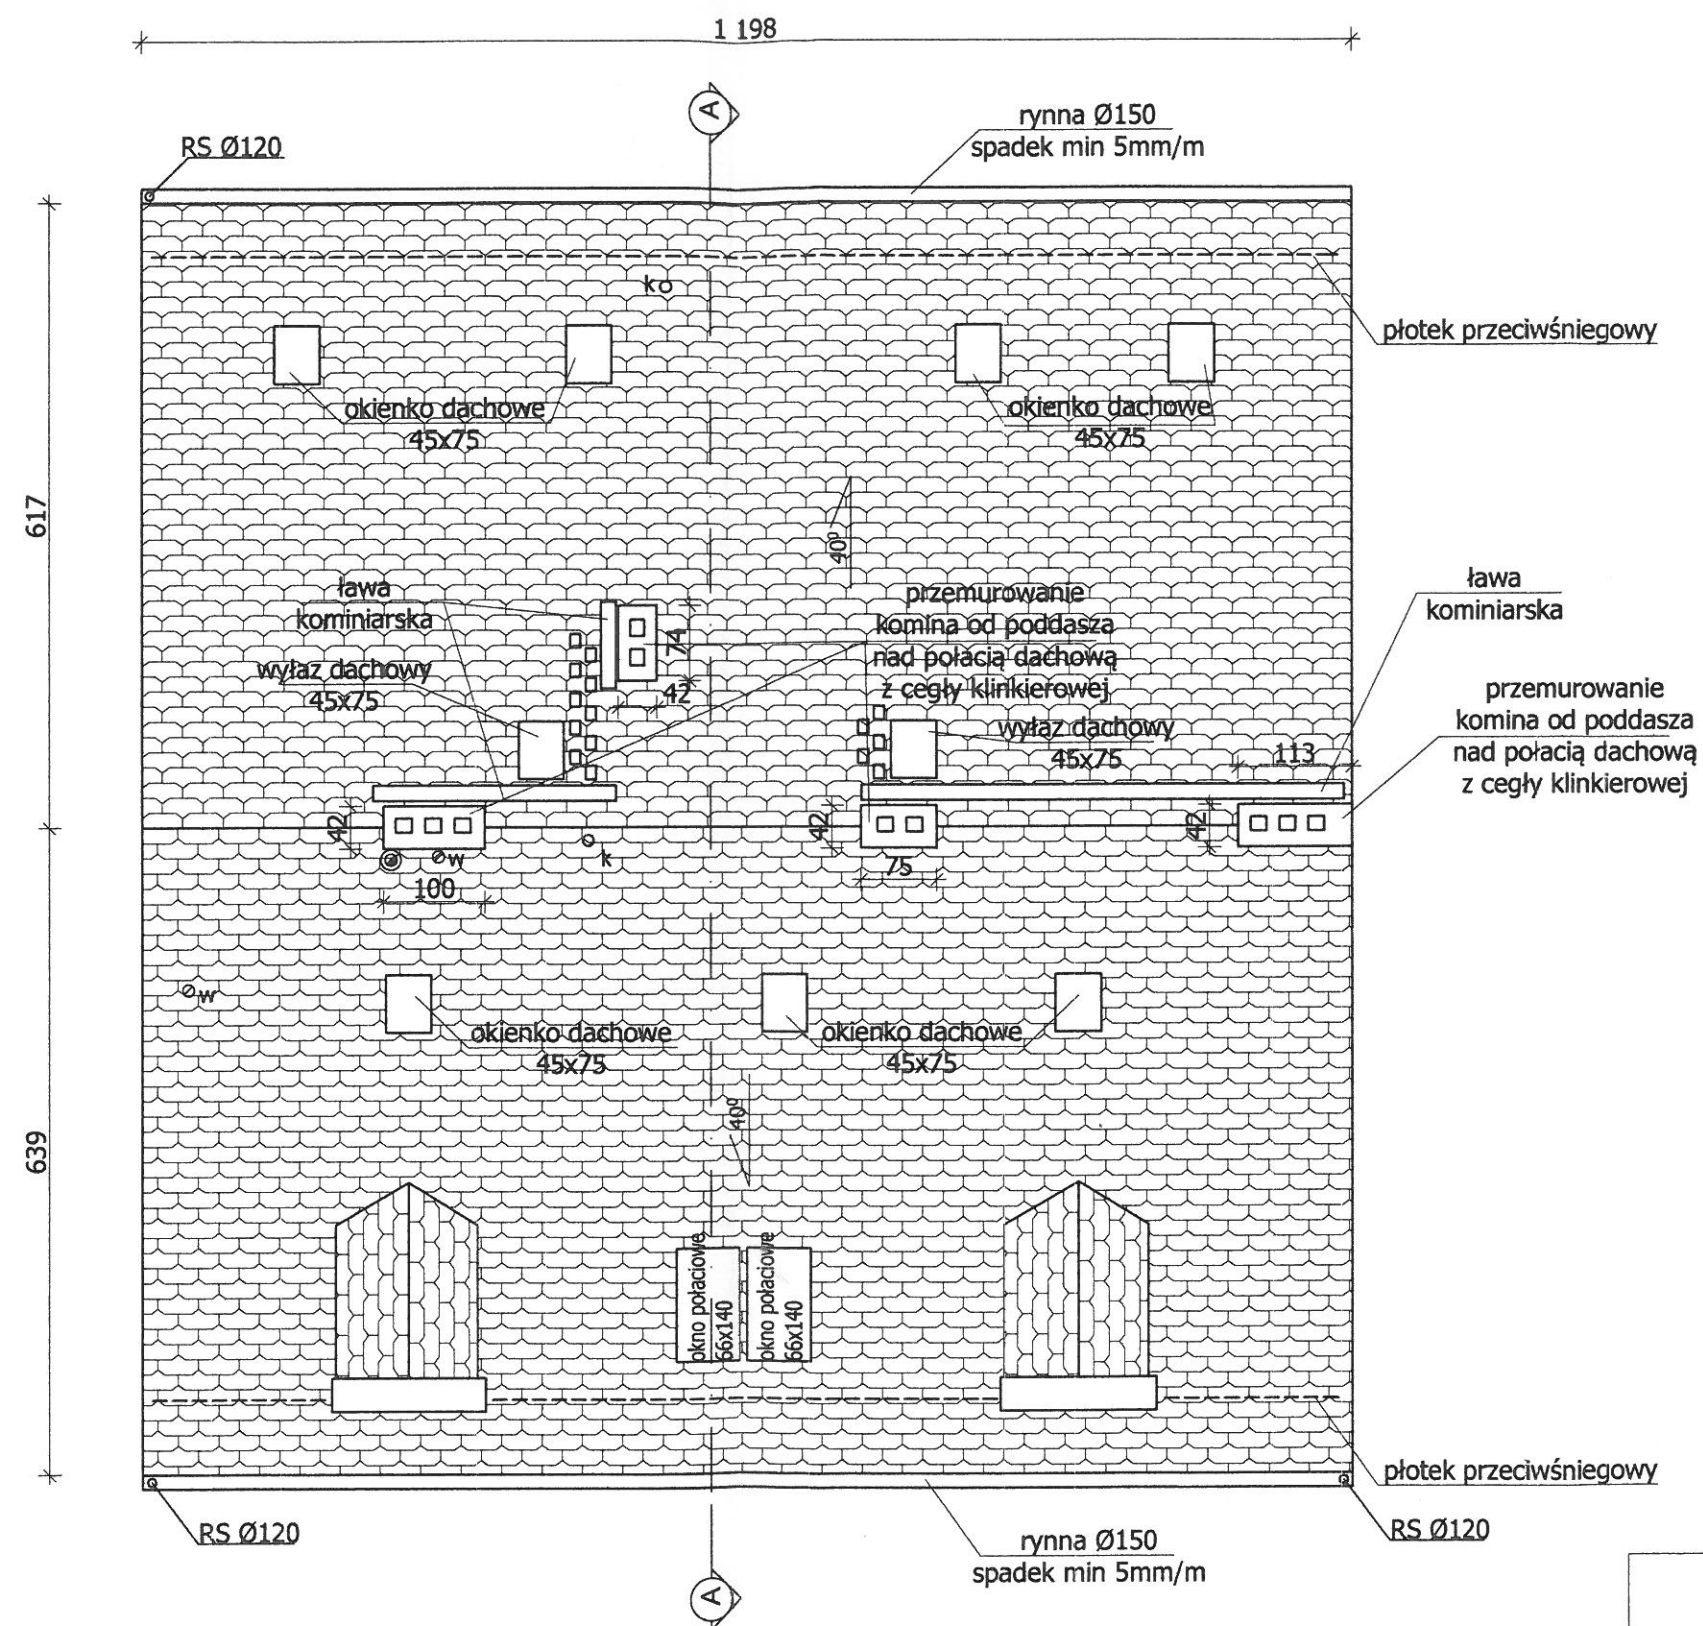

PROJEKTOWANIE I NADZÓR W BUDOWNICTWIE mgr inż. Jarosław Mikołajczyk 59-216 Kunice, Państw Legnicki 10A tel. kom. 502-296-226		
Zadanie	Przebudowa poddasza i remont części wspólnych budynku mieszkalnego, wielorodzinnego uszkodzonego w wyniku pożaru	Projekt budowlany
Adres	59-225 Chojnów, ul. Drzymały 3 dz. nr 66/4 obręb 0004	Branża arch.-konstr.
Tyt. rys.	RZUT DACHU	Skala 1:75
Projektant upr. proj. nr 230/87/LJw w spec. architektonicznej	mgr inż. arch. Waldemar Serafinowicz	Data 20.10.2020
Sprawdzający	mgr inż. arch.	Rys. nr

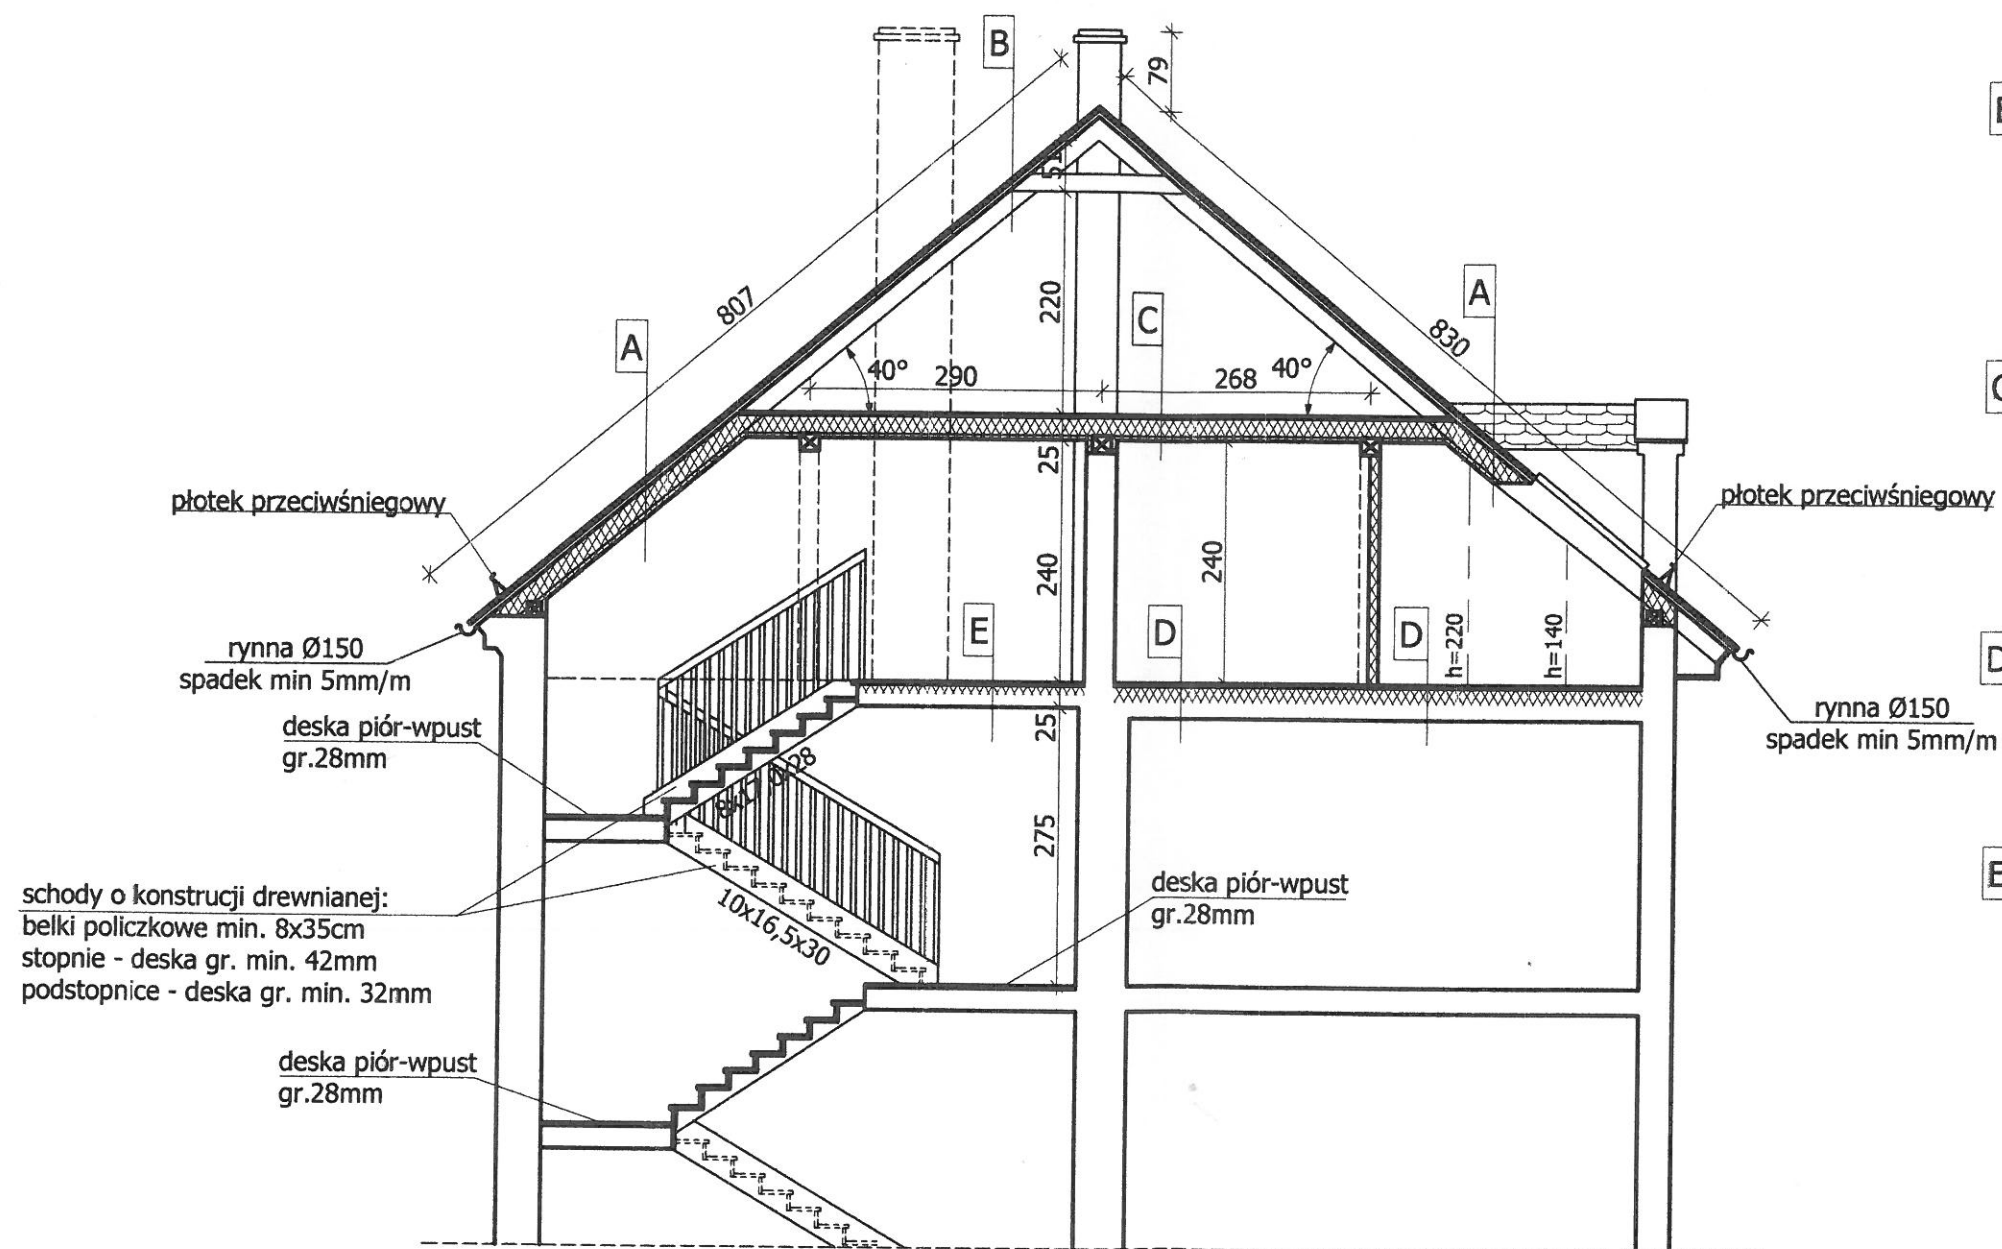

A

Dachówka ceramiczna
Łaty 5x5cm
Kontrłaty 3x6cm
Folia paroprzepuszczalna
Krokiew / Wełna mineralna $\lambda=0,034W/(mK)$ gr. 17 cm
Ruszt metalowy / Wełna mineralna $\lambda=0,034W/(mK)$ gr. 3 cm
Folia paroszczelna
2xPłyty GKF (ogniochronna)

B

Dachówka ceramiczna
Łaty 5x5cm
Kontrłaty 3x6cm
Folia paroprzepuszczalna
Krokiew

C

Płyta OSB3 pióro-wpust, gr.25mm
Jętka / Wełna mineralna $\lambda=0,034W/(mK)$ gr. 17 cm
Ruszt metalowy / Wełna mineralna $\lambda=0,034W/(mK)$ gr. 3 cm
Folia paroszczelna
2xPłyty GKF (ogniochronna)

D


Panele drewniane
Płyta OSB3 pióro-wpust, gr.32mm
Belka strop. / Wełna mineralna $\lambda=0,034W/(mK)$ gr. 17 cm

E


Płyta OSB3 pióro-wpust, gr.32mm
Belka strop. / Wełna mineralna $\lambda=0,034W/(mK)$ gr. 17 cm

PROJEKTOWANIE I NADZÓR W BUDOWNICTWIE mgr inż. Jarosław Mikołajczyk 59-216 Kunice, Pątnów Legnicki 10A tel. kom. 502-296-226		
Zadanie	Przebudowa poddasza i remont części wspólnych budynku mieszkalnego, wielorodzinnego uszkodzonego w wyniku pożaru	Projekt budowlany
Adres	59-225 Chojnów, ul. Drzymały 3 dz. nr 66/4 obręb 0004	Branża arch.-konstr.
Tyt. rys.	PRZEKRÓJ A-A - architektura	Skala 1:75
Projektant upr. proj. nr 230/87/Lw w spec. architektonicznej	mgr inż. arch. Waldemar Serafinowicz	Data 20.10.2020
Sprawdzający upr. proj. nr 30/84/Lw w spec. architektonicznej	mgr inż. arch. Marek Soszyński	Rys. nr 10

schody o konstrukcji drewnianej:
belki policykowe min. 8x35cm
stopnie - deska gr. min. 42mm
podstopnice - deska gr. min. 32mm

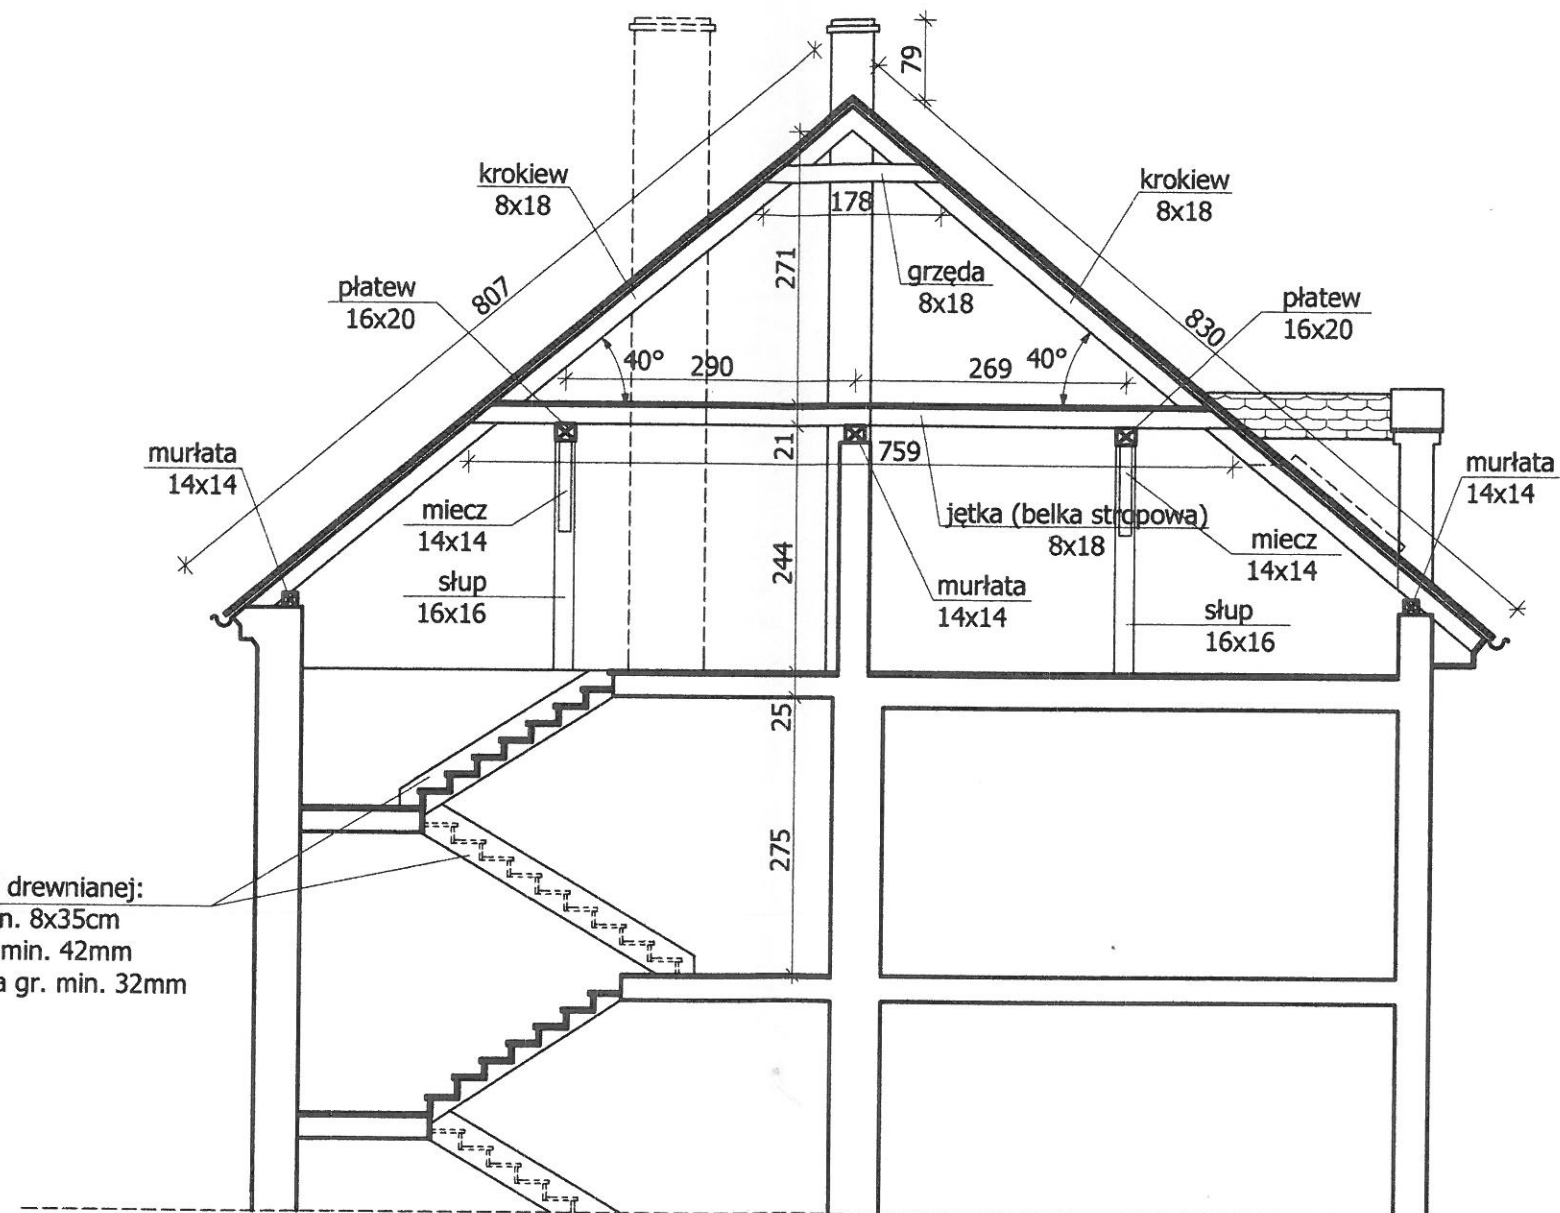


PROJEKTOWANIE I NADZÓR W BUDOWNICTWIE mgr inż. Jarosław Mikołajczyk 59-216 Kunice, Pątnów Legnicki 10A tel. kom. 502-296-226		
Zadanie	Przebudowa poddasza i remont części wspólnych budynku mieszkalnego, wielorodzinnego uszkodzonego w wyniku pożaru	Projekt budowlany
Adres	59-225 Chojnow, ul. Drzymały 3 dz. nr 66/4 obręb 0004	Branża arch.-konstr.
Tyt. rys.	PRZEKRÓJ A-A - konstrukcja	Skala 1:75
Projektant upr. proj. nr 110/84/Lw w spec. konstrukcyjnej	mgr inż. Leszek Rusak	Data 20.10.2020
Sprawdzający upr. proj. nr 4/008/10 w spec. konstrukcyjnej	mgr inż. Piotr Kowalewicz	Rys. nr 11

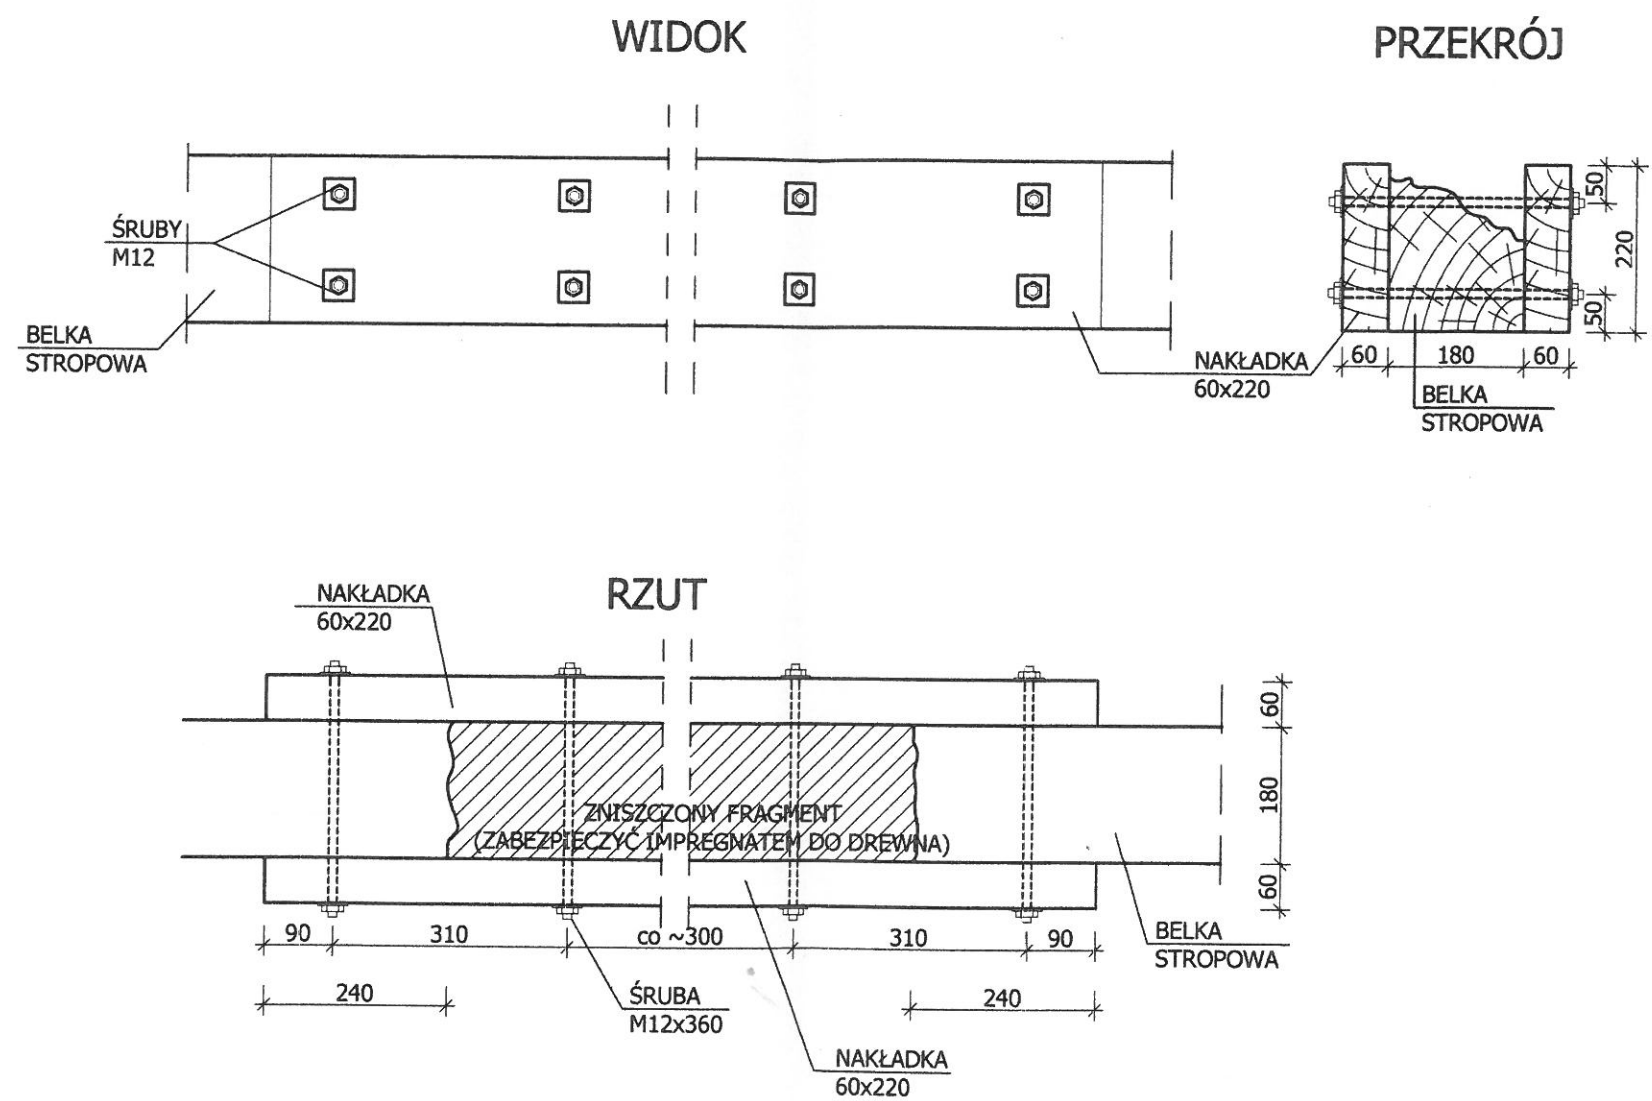

UWAGA:
 1. ŚRUBA - PRĘT GWINTOWANY KL. 5.8. OCYNKOWANY (PODKŁADKI KWADRATOWE)
 KOŃCE ZABEZPIECZONE FARBĄ ANTYKOROZYJNĄ

DREWNO C24

PROJEKTOWANIE I NADZÓR W BUDOWNICTWIE <i>mgr inż. Jarosław Mikołajczyk</i> 59-216 Kunice, Pątnów Legnicki 10A tel. kom. 502-296-226		
Zadanie	Przebudowa poddasza i remont części wspólnych budynku mieszkalnego, wielorodzinnego uszkodzonego w wyniku pożaru	Projekt budowlany
Adres	59-225 Chojnów, ul. Drzymały 3 dz. nr 66/4 obręb 0004	Branża arch.-konstr.
Tyt. rys.	SZCZEGÓŁ WZMOCNIENIA BELEK STROPOWYCH	Skala 1:10
Projektant upr. proj. nr 110/84/Lw w spec. konstrukcyjnej	mgr inż. Leszek Rusak	Data 20.10.2020
Sprawdzający upr. proj. nr 410/08/10 w spec. konstrukcyjnej	mgr inż. Piotr Kowalewicz	Rys. nr 12

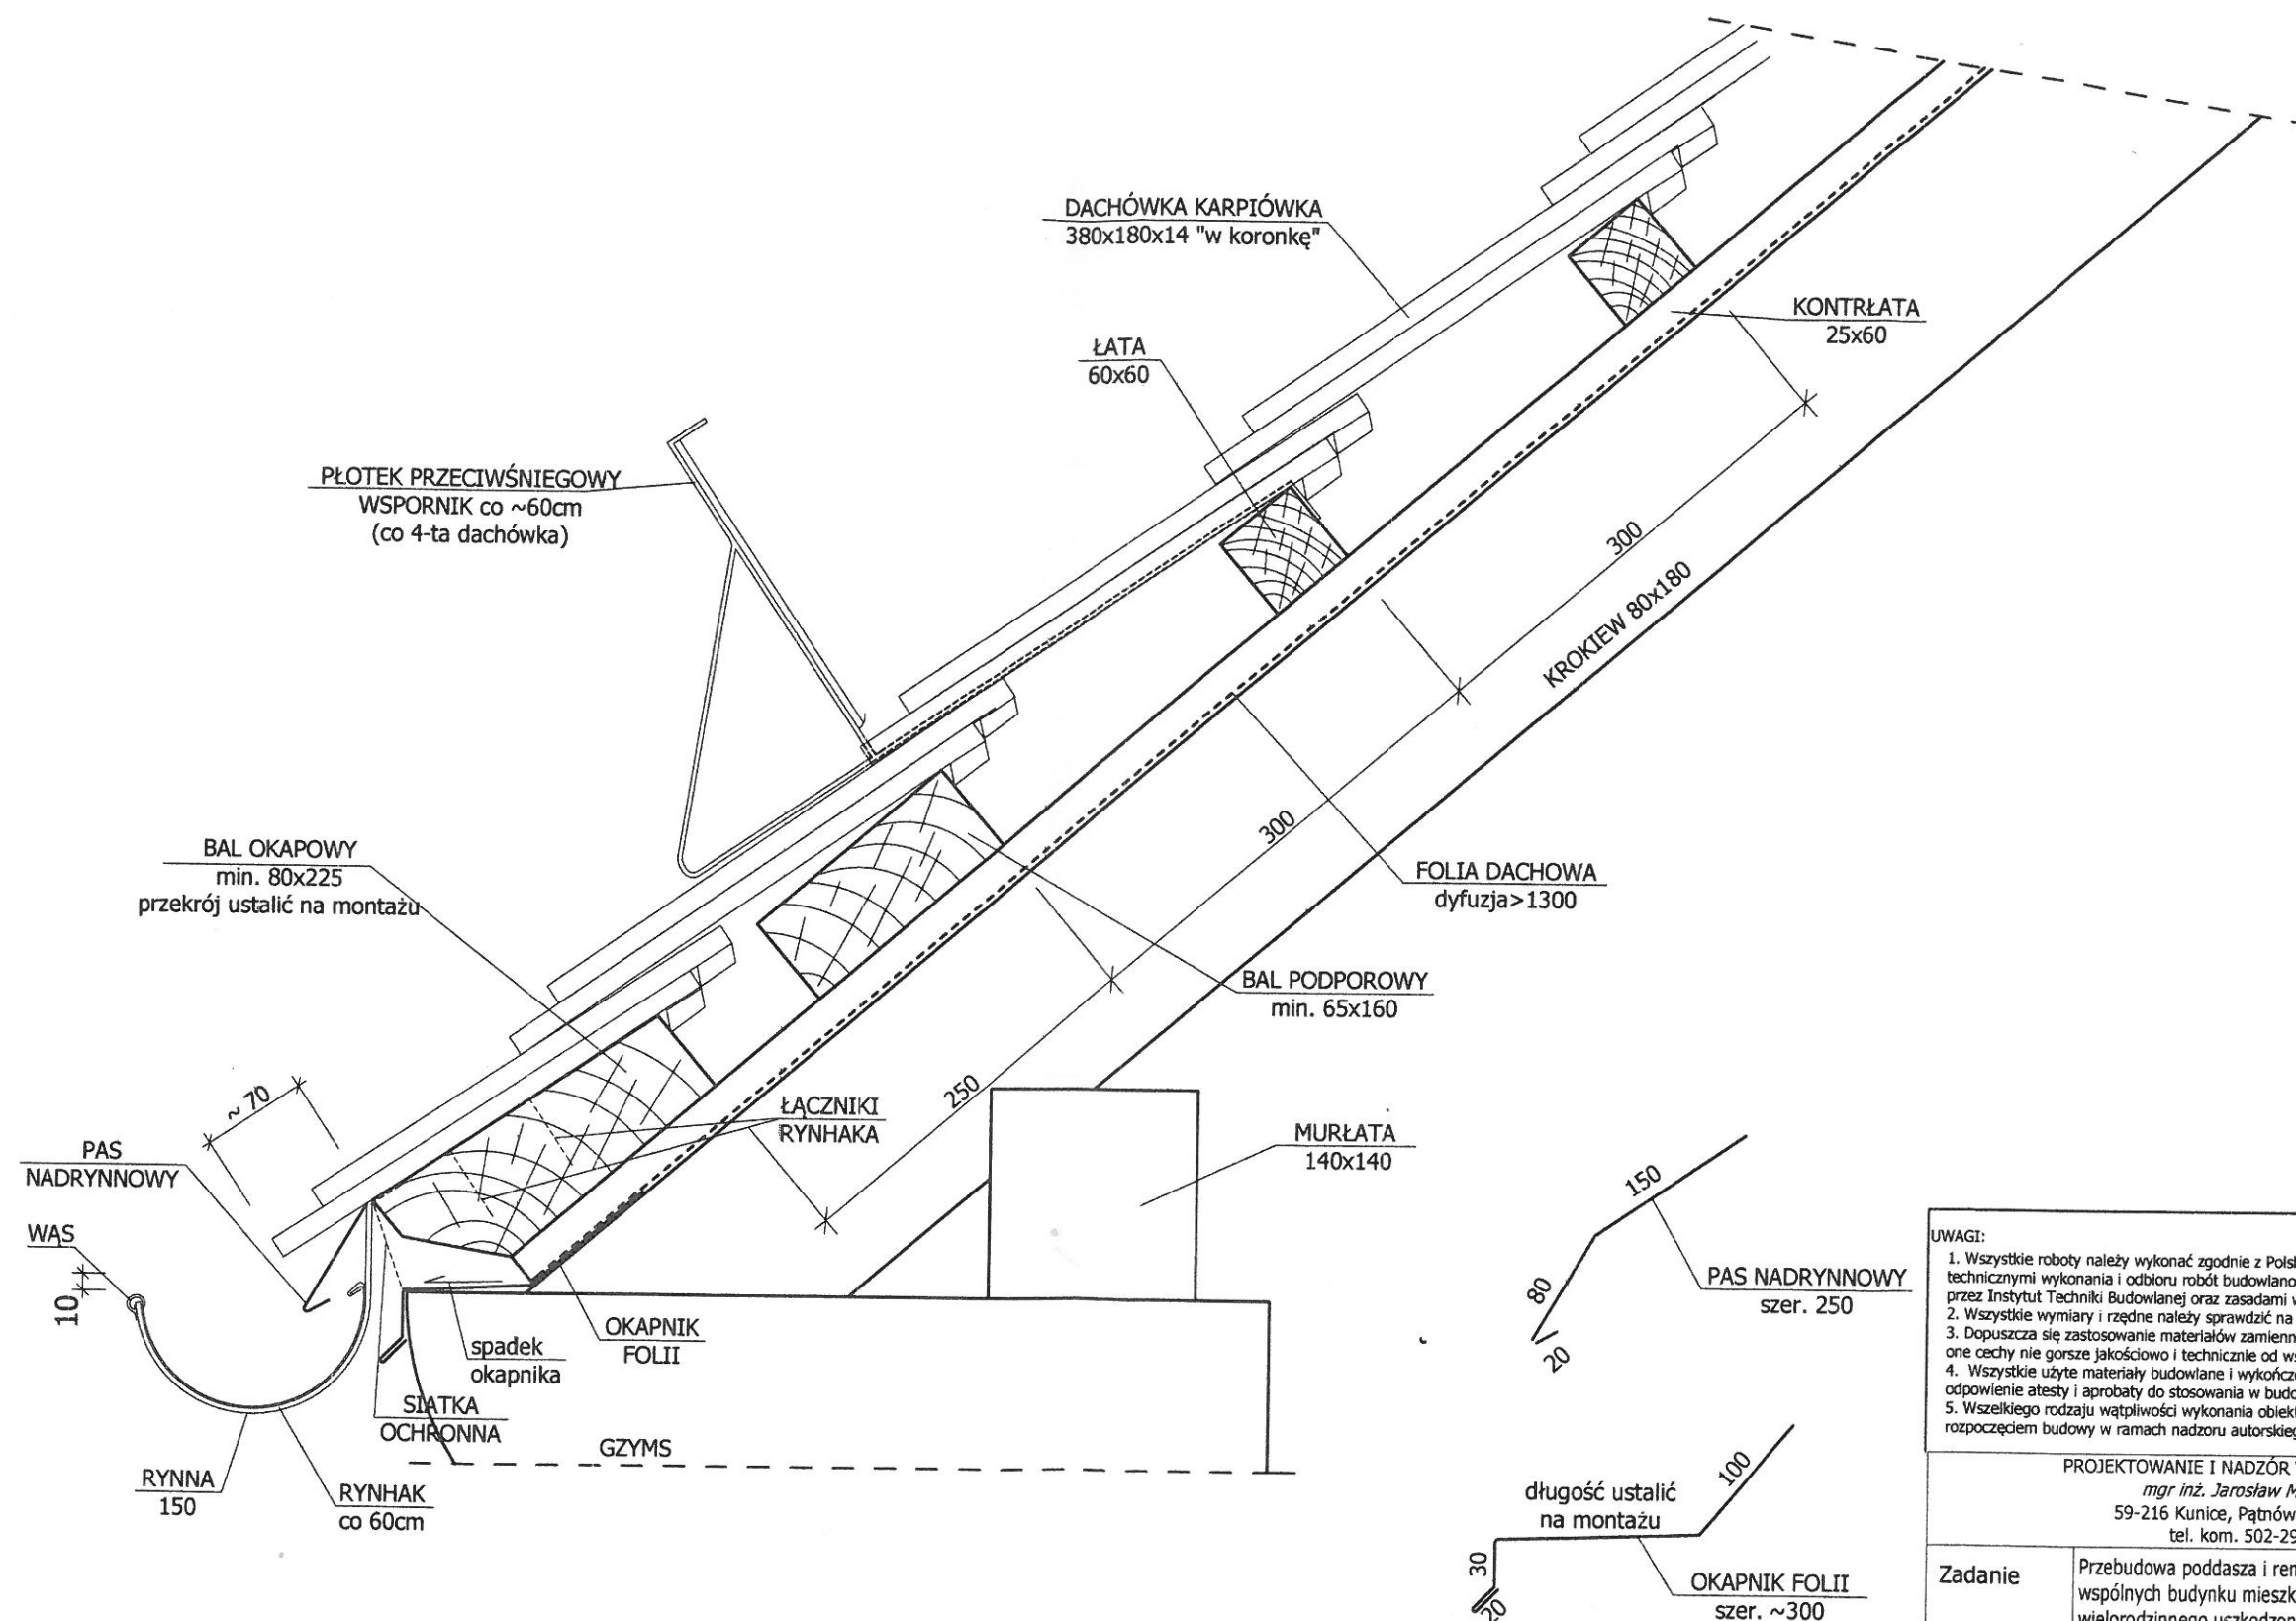

UWAGI:

1. WSZYSTKIE OBRÓBKI BLACHARSKIE ORAZ RYNNY I RURY SPUSTOWE Z BLACHY CYNKOWO-TYTANOWEJ GRUB. 0,7mm
2. SPADEK RYNNY min. 5mm/m
3. RYNHAK STALOWY OCYNKOWANY Z WĄSEM Z BLACHY CYNKOWO-TYTANOWEJ
4. POŁĄCZENIE RYNNY Z BALEM OKAPOWYM ZA POMOCĄ ŻABEK


UWAGI:

1. Wszystkie roboty należy wykonać zgodnie z Polskimi Normami, Warunkami technicznymi wykonania i odbioru robót budowlano-montażowych opracowanych przez Instytut Techniki Budowlanej oraz zasadami wiedzy i sztuki budowlanej.
2. Wszystkie wymiary i rzędne należy sprawdzić na budowie.
3. Dopuszcza się zastosowanie materiałów zamiennych pod warunkiem, że posiadają one cechy nie gorsze jakościowo i technicznie od wskazanych w projekcie.
4. Wszystkie użyte materiały budowlane i wykończeniowe powinny posiadać odpowiednie atesty i aprobaty do stosowania w budownictwie.
5. Wszelkiego rodzaju wątpliwości wykonania obiektu rozwiązać należy przed rozpoczęciem budowy w ramach nadzoru autorskiego.

PROJEKTOWANIE I NADZÓR W BUDOWNICTWIE

mgr inż. Jarosław Mikołajczyk
59-216 Kunice, Pątnów Legnicki 10A
tel. kom. 502-296-226

Zadanie	Przebudowa poddasza i remont części wspólnych budynku mieszkalnego, wielorodzinnego uszkodzonego w wyniku pożaru	Projekt budowlany
Adres	59-225 Chojnów, ul. Drzymały 3 dz. nr 66/4 obręb 0004	Branża arch.-konstr.
Tyt. rys.	SZCZEGÓŁ WYKONANIA OKAPU MUROWANEGO	Skala 1:5
Projektant upr. proj. nr 230/87/Uw w spec. architektonicznej	mgr inż. arch. Waldemar Serafinowicz	Data 20.10.2020
Sprawdzający upr. proj. nr 30/84/Lw w spec. architektonicznej	mgr inż. arch. Marek Soszyński	Rys. nr 13

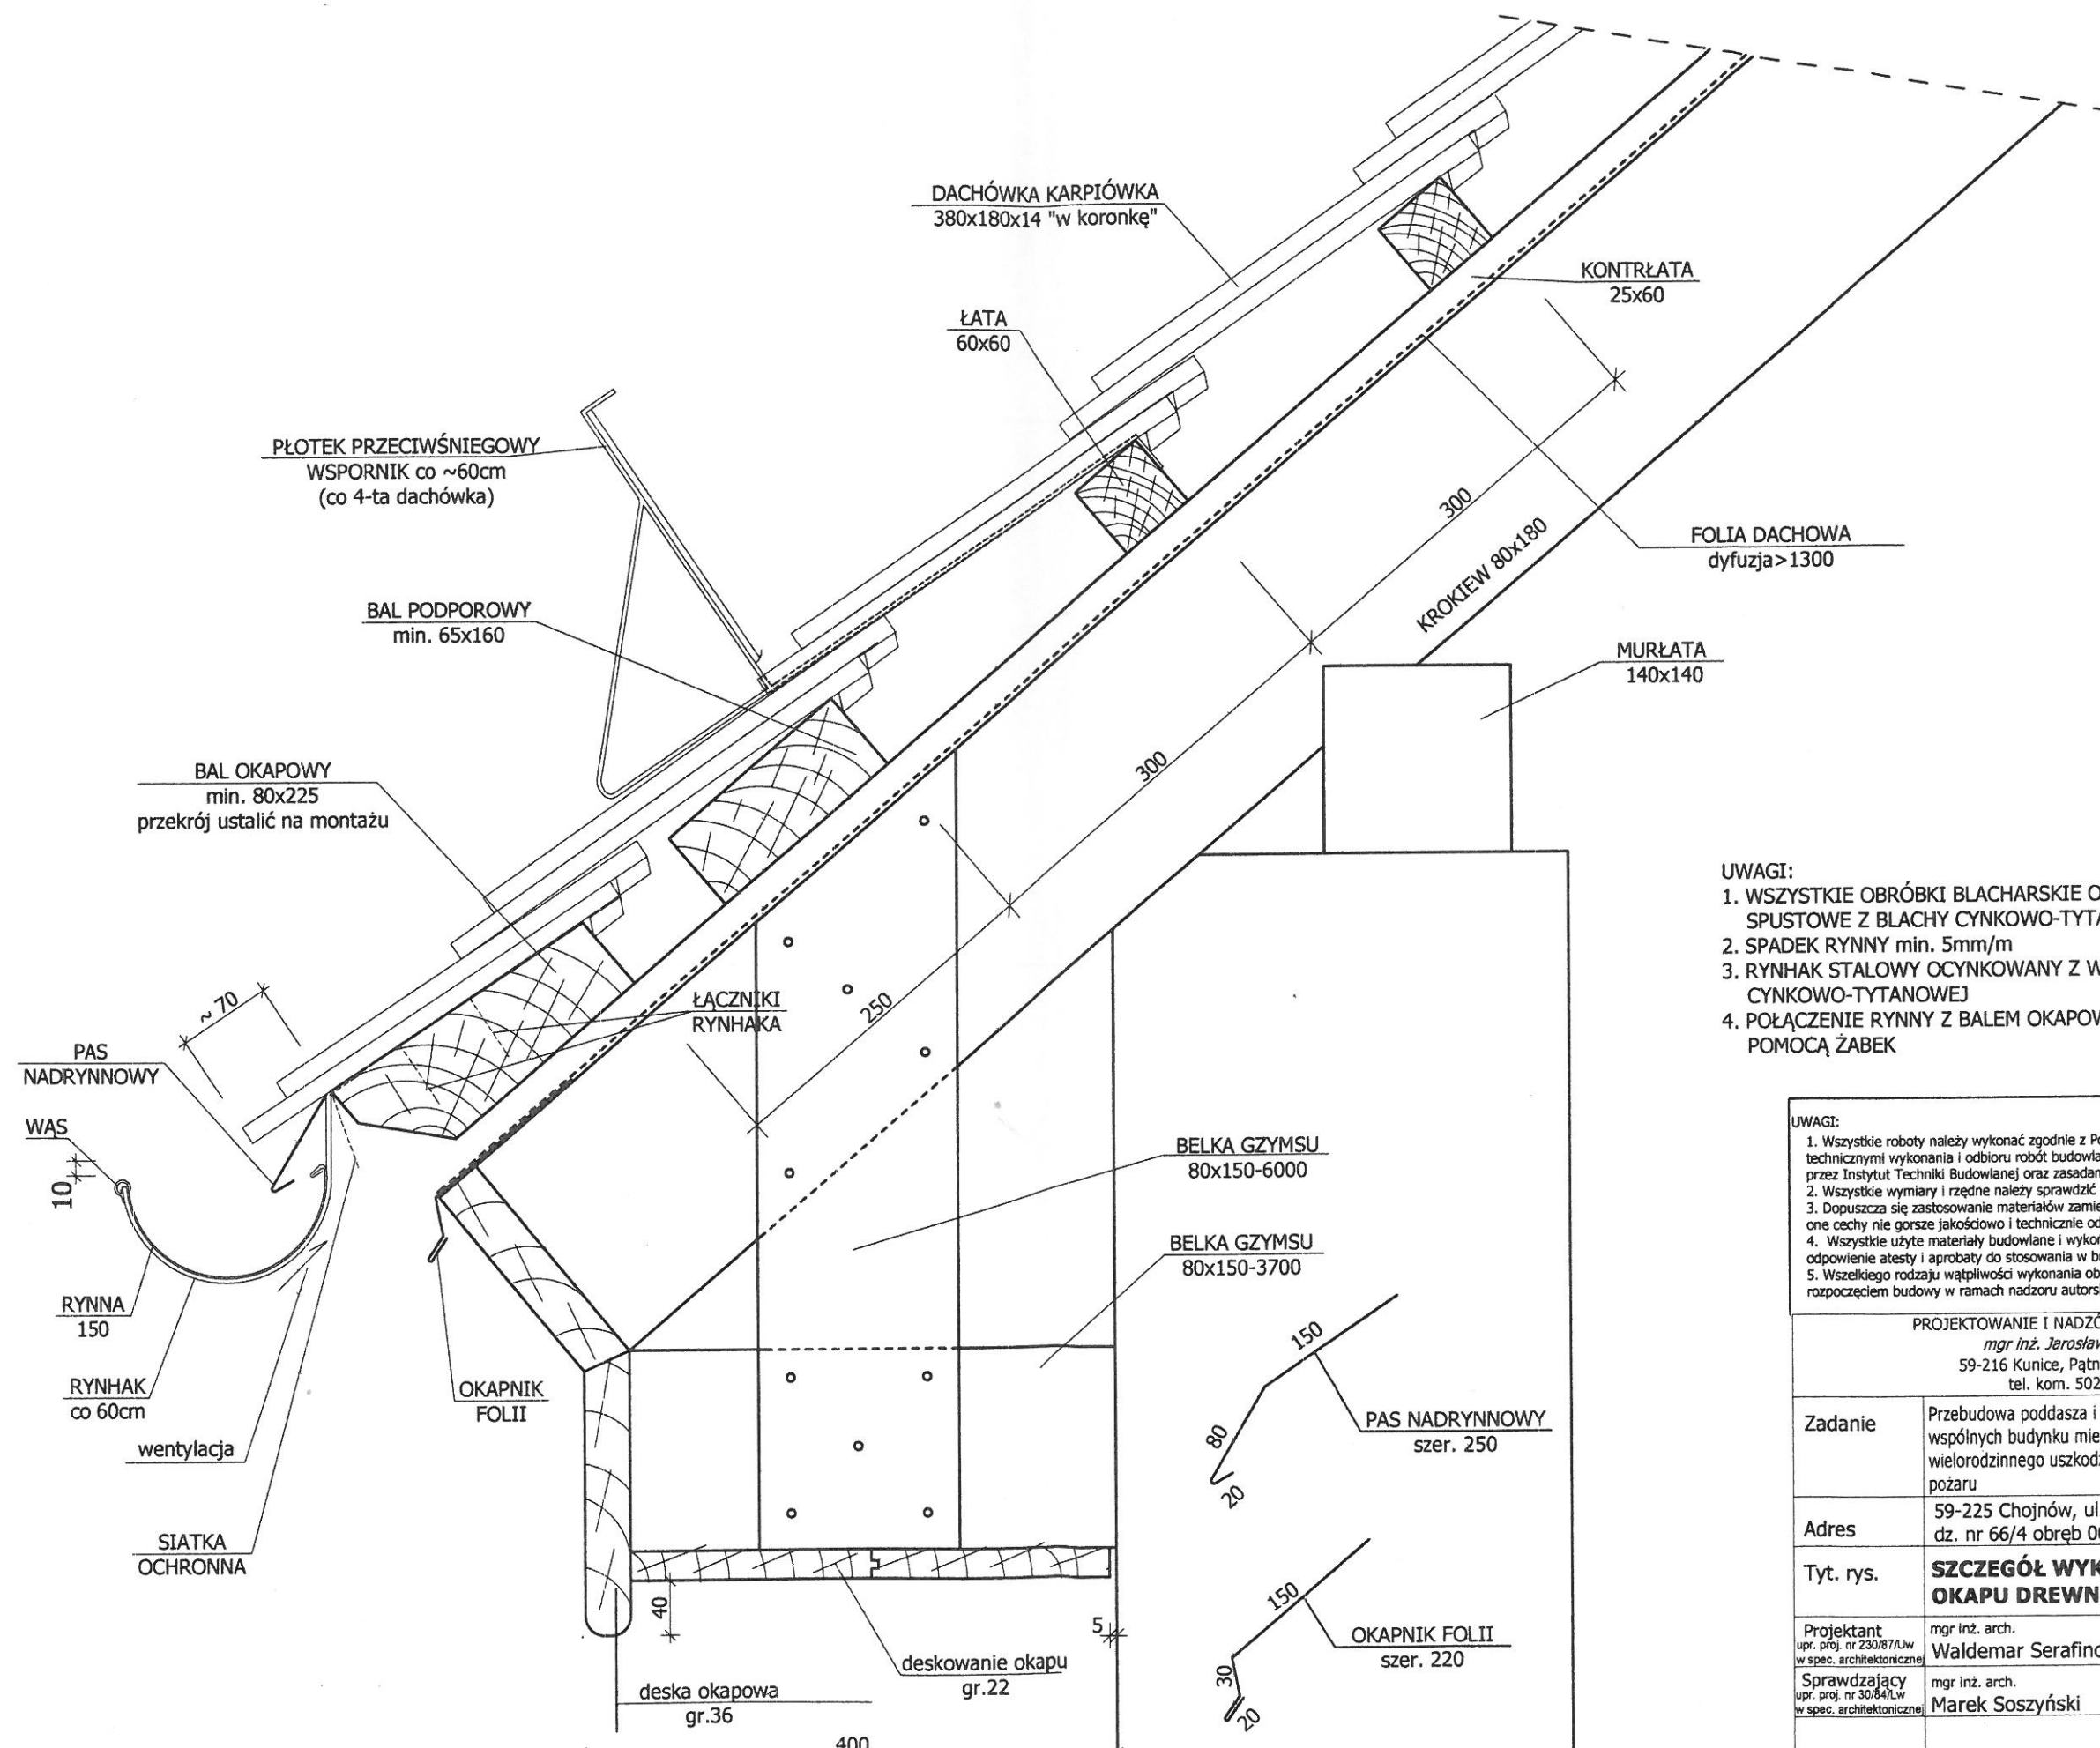

UWAGI:

1. WSZYSTKIE OBRÓBKI BLACHARSKIE ORAZ RYNNY I RURY SPUSTOWE Z BLACHY CYNKOWO-TYTANOWEJ GRUB. 0,7mm
2. SPADEK RYNNY min. 5mm/m
3. RYNHAK STAŁOWY OCYNKOWANY Z WĄSEM Z BLACHY CYNKOWO-TYTANOWEJ
4. POŁĄCZENIE RYNNY Z BALEM OKAPOWYM ZA POMOCĄ ŻĄBEK

UWAGI:

1. Wszystkie roboty należy wykonać zgodnie z Polskimi Normami, Warunkami technicznymi wykonania i odbioru robót budowlano-montażowych opracowanych przez Instytut Techniki Budowlanej oraz zasadami wiedzy i sztuki budowlanej.
2. Wszystkie wymiary i rzędne należy sprawdzić na budowie.
3. Dopuszcza się zastosowanie materiałów zamiennych pod warunkiem, że posiadają one cechy nie gorsze jakościowo i technicznie od wskazanych w projekcie.
4. Wszystkie użyte materiały budowlane i wykończeniowe powinny posiadać odpowiednie atesty i aprobaty do stosowania w budownictwie.
5. Wszelkiego rodzaju wątpliwości wykonania obiektu rozwiązać należy przed rozpoczęciem budowy w ramach nadzoru autorskiego.

PROJEKTOWANIE I NADZÓR W BUDOWNICTWIE

mgr inż. Jerzy Mikołajczyk

59-216 Kunice, Pątnów Legnicki 10A

tel. kom. 502-296-226

Zadanie	Przebudowa poddasza i remont części wspólnych budynku mieszkalnego, wielorodzinnego uszkodzonego w wyniku pożaru	Projekt budowlany
Adres	59-225 Chojnow, ul. Drzymały 3 dz. nr 66/4 obręb 0004	Branża arch.-konstr.
Tyt. rys.	SZCZEGÓŁ WYKONANIA OKAPU DREWNIANEGO	Skala 1:5
Projektant	mgr inż. arch. Waldemar Serafinowicz	Data 20.10.2020
Sprawdzający	mgr inż. arch. Marek Soszyński	Rys. nr 14

OZNACZENIE WG RYS.		O1	O2	O3	O4	O5
SCHEMAT						
WYMIAR W ŚWIETLE MURU [mm]	S	920	750	660	450	450
	H	960	1100	1400	750	750
ILOŚĆ		1	2	2	7	2
KOLOR		BIAŁY	BIAŁY			
UWAGI		Profil wzmocniony z wysokoudarowego PCV. Szyby termofloat. Okucie obwiedniowe. Mikrowentylacja. Nawiewnik higrosterowany $U_{max}=1,1W/m^2k$	Profil wzmocniony z wysokoudarowego PCV. Szyby termofloat. Okucie obwiedniowe. Mikrowentylacja. Nawiewnik higrosterowany $U_{max}=1,1W/m^2k$	Okno połaciowe - laminowane warstwowo skrzydło i ościeżnica z drewna sosnowego z impregnowaną i pokrytą bezbarwnym lakierem akrylowym powierzchnią. Górny lub dolny system otwierania. Ciągła wentylacja bez zanieczyszczeń przy zamkniętym oknie. Wydajna wentylacja zintegrowana z uchwytem otwierającym. U dla całego okna max. 1,3 W/m2k	Okienko do nieogrzewanych pomieszczeń na poddaszu. Ościeżnica wykonana z drewna sosnowego, a skrzydło - szyba zespolona o grubości 15 mm osadzona w profilu aluminiowym. Wymiar zewnętrzny min. 45 x 75 cm. Zintegrowany, uniwersalny kołnierz uszczelniający do profilowanych pokryć dachowych.	Wylazy do nieogrzewanych pomieszczeń na poddaszu. Ościeżnica wykonana z drewna sosnowego, a skrzydło - szyba zespolona o grubości 15 mm osadzona w profilu aluminiowym. Wymiar zewnętrzny min. 45 x 75 cm. Dolna część ościeżnicy z profilowanym antypoślizgowym stopniem. Bezpieczny, ogranicznik uniemożliwiający niezamierzone zatrzasknięcie otwartego skrzydła wylazu. Zintegrowany, uniwersalny kołnierz uszczelniający do profilowanych pokryć dachowych.


OZNACZENIE WG RYS.		D1	D2	D3	D2
SCHEMAT					
		"80"	"80"	"90"	"70" EI30
WYMIAR W ŚWIETLE OŚCIEŻNIC [mm]	S	800	800	900	700
	H	2000	2000	2000	2000
OZNACZENIE SKRZYDŁA		L P	L P	L P	L P
ILOŚĆ		- 1	3 2	1 -	- 1
KOLOR		DĄB	DĄB	DĄB	DĄB
UWAGI		Drzwi wewnętrzne. Skrzydło płaskie w okleinie naturalnej, pełne. Wypełnienie skrzydła płyta wiórowa otworowa. Ościeżnica metalowa. Kratka wentylacyjna 0,022m2. Klamka z szyldem.	Drzwi wewnętrzne. Skrzydło płaskie w okleinie naturalnej, pełne. Wypełnienie skrzydła płyta wiórowa otworowa. Ościeżnica metalowa. Klamka z szyldem.	Drzwi wejściowe do lokalu mieszkalnego. Skrzydło drzwi stalowe w okleinie drewnopodobnej, wypełnienie termolizacyjne. Ościeżnica metalowa. Dwa zamki z atestem antywłamaniowym, klamka z szyldem.	Drzwi wewnętrzne w klasie odporności ogniowej EI30. Skrzydło stalowe w okleinie drewnopodobnej. Ościeżnica metalowa. Klamka z szyldem, zamek patentowy, samozamykacz.

UWAGA:

1. Stolarkę okienną zamawiać na podstawie pomiarów z natury
2. Otwory w murze dostosować do zamawianej stolarki drzwiowej



UWAGI: 1. Wszystkie roboty należy wykonać zgodnie z Polskimi Normami, Warunkami technicznymi wykonania i odbioru robót budowlano-montażowych opracowanych przez Instytut Techniki Budowlanej oraz zasadami wiedzy i sztuki budowlanej. 2. Wszystkie wymiary i rzędne należy sprawdzić na budowie. 3. Dopuszcza się zastosowanie materiałów zamiennych pod warunkiem, że posiadają one cechy nie gorsze jakościowo i technicznie od wskazanych w projekcie. 4. Wszystkie użyte materiały budowlane i wykończeniowe powinny posiadać odpowiednie atesty i aprobaty do stosowania w budownictwie. 5. Wszelkiego rodzaju wątpliwości wykonania obiektu rowiązać należy przed rozpoczęciem budowy w ramach nadzoru autorskiego.		
PROJEKTOWANIE I NADZÓR W BUDOWNICTWIE mgr inż. Jarosław Mikołajczyk 59-216 Kunice, Pątnów Legnicki 10A tel. kom. 502-296-226		
Zadanie	Przebudowa poddasza i remont części wspólnych budynku mieszkalnego, wielorodzinnego uszkodzonego w wyniku pożaru	Projekt budowlany
Adres	59-225 Chojnow, ul. Drzymały 3 dz. nr 66/4 obręb 0004	Branża arch.-konstr.
Tyt. rys.	ZESTAWIENIE STOLARKI	Skala
Projektant	mgr inż. arch. Waldemar Serafinowicz	Data 20.10.2020
Sprawdzający	mgr inż. arch. Marek Soszyński	Rys. nr

SZCZEGÓŁ WYKONANIA POSADZKI W POMIESZCZENIACH MOKRYCH

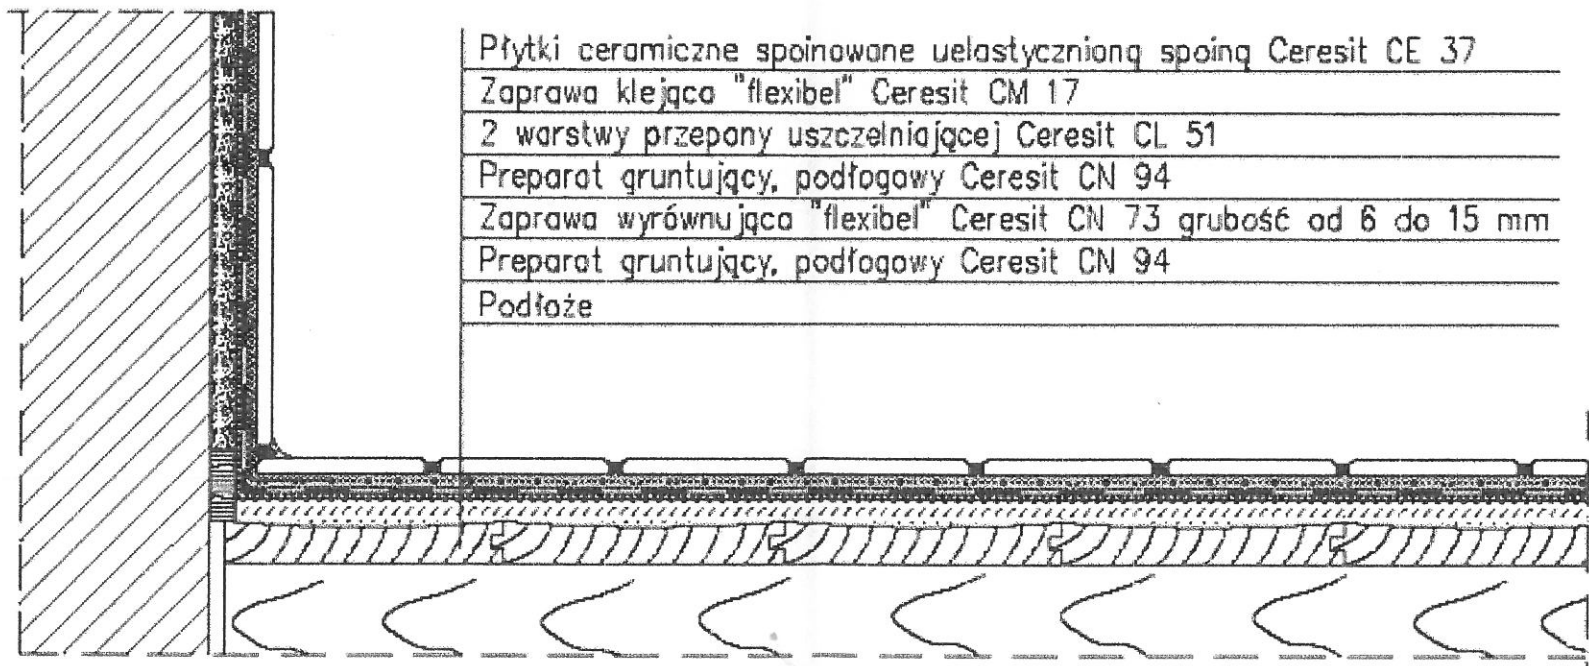


Płytki ceramiczne spoinowane uelastycznioną spoiną Ceresit CE 37
Zaprawa klejąca "flexibel" Ceresit CM 17
2 warstwy przepony uszczelniającej Ceresit CL 51
Preparat gruntujący, podłogowy Ceresit CN 94
Zaprawa wyrównująca "flexibel" Ceresit CN 73 grubość od 6 do 15 mm
Preparat gruntujący, podłogowy Ceresit CN 94
Podłoże

1. Wszystkie roboty należy wykonać zgodnie z Polskimi Normami, Warunkami technicznymi wykonania i odbioru robót budowlano-montażowych opracowanych przez Instytut Techniki Budowlanej oraz zasadami wiedzy i sztuki budowlanej. 2. Wszystkie wymiary i rzędne należy sprawdzić na budowie. 3. Dopuszcza się zastosowanie materiałów zamiennych pod warunkiem, że posiadają one cechy nie gorsze jakościowo i technicznie od wskazanych w projekcie. 4. Wszystkie użyte materiały budowlane i wykończeniowe powinny posiadać odpowiednie atesty i aprobaty do stosowania w budownictwie. 5. Wszelkiego rodzaju wątpliwości wykonania obiektu rozwiązać należy przed rozpoczęciem budowy w ramach nadzoru autorskiego.		
PROJEKTOWANIE I NADZÓR W BUDOWNICTWIE mgr inż. Jarosław Mikołajczyk 59-216 Kunice, Pątnów Legnicki 10A tel. kom. 502-296-226		
Zadanie	Przebudowa poddasza i remont części wspólnych budynku mieszkalnego, wielorodzinnego uszkodzonego w wyniku pożaru	Projekt budowlany
Adres	59-225 Chojnów, ul. Drzymały 3 dz. nr 66/4 obręb 0004	Branża arch.-konstr.
Tyt. rys.	SZCZEGÓŁ WYKONANIA WARSTW POSADZKI W ŁAZIENCIE	Skala
Projektant upr. proj. nr 230/87/Uw w spec. architektonicznej	mgr inż. arch. Waldemar Serafinowicz	
Sprawdzający upr. proj. nr 30/84/Uw w spec. architektonicznej	mgr inż. arch. Marek Soszyński	
		Data 20.10.2020
		Rys. nr

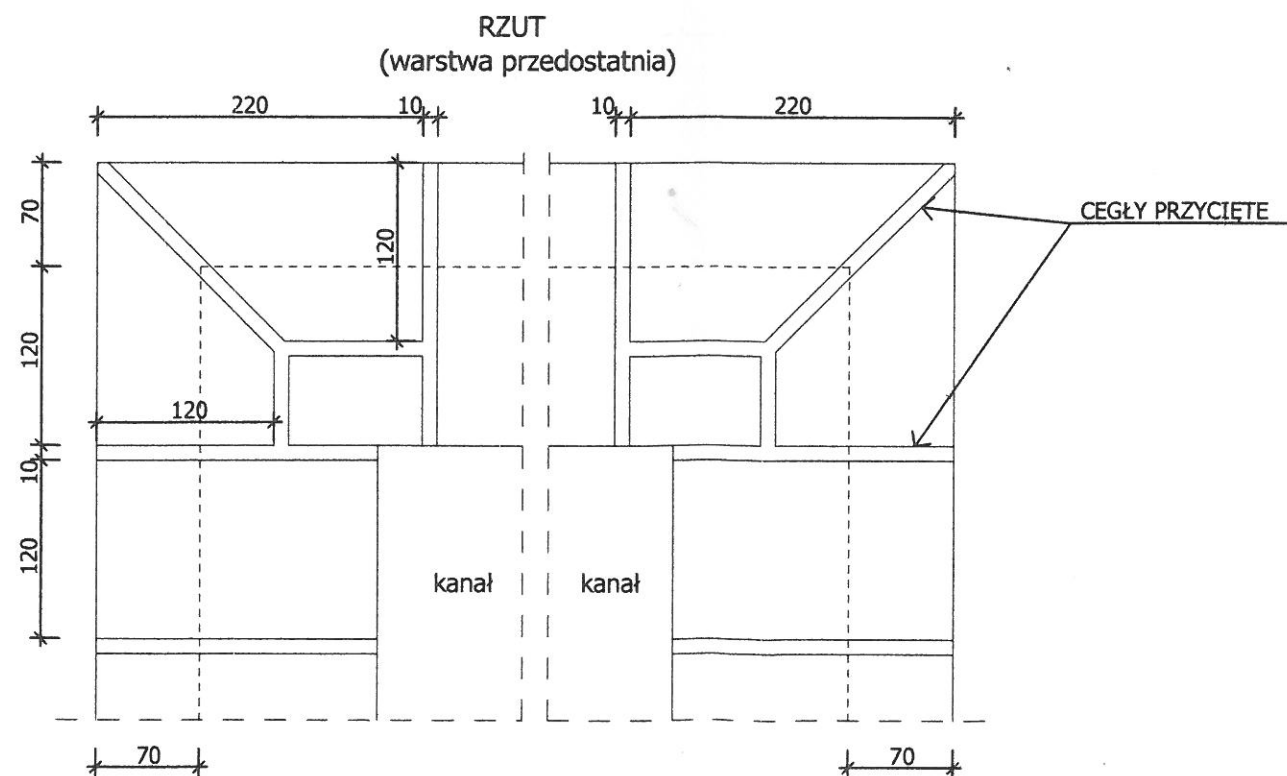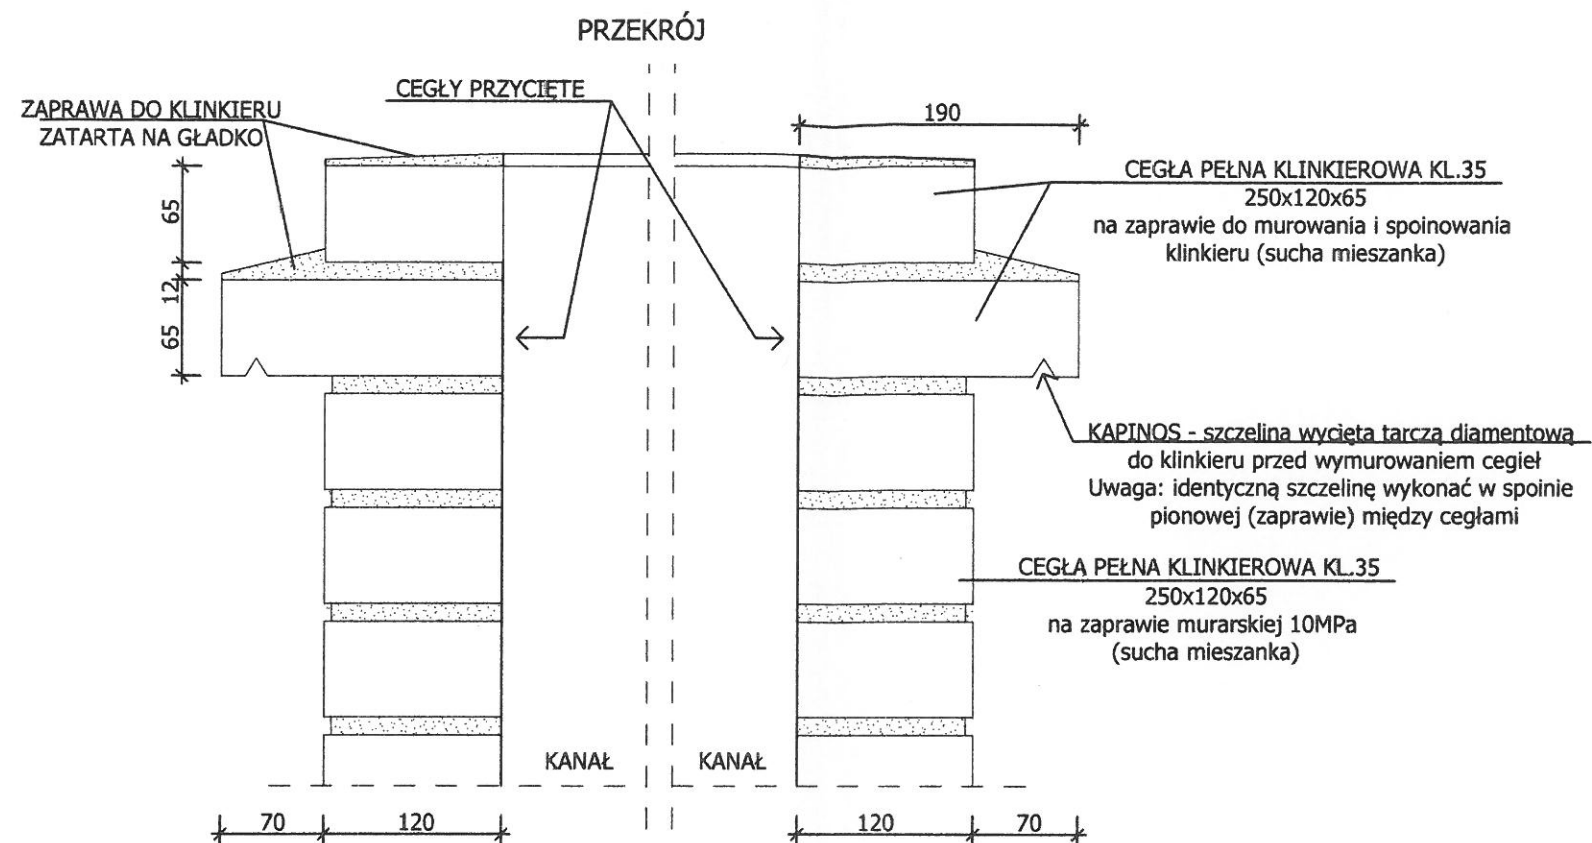


1. Wszystkie roboty należy wykonać zgodnie z Polskimi Normami, Warunkami technicznymi wykonania i odbioru robót budowlano-montażowych opracowanych przez Instytut Techniki Budowlanej oraz zasadami wiedzy i sztuki budowlanej.
2. Wszystkie wymiary i rzędne należy sprawdzić na budowie.
3. Dopuszcza się zastosowanie materiałów zamiennych pod warunkiem, że posiadają one cechy nie gorsze jakościowo i technicznie od wskazanych w projekcie.
4. Wszystkie użyte materiały budowlane i wykończeniowe powinny posiadać odpowiednie atesty i aprobaty do stosowania w budownictwie.
5. Wszelkiego rodzaju wątpliwości wykonania obiektu rozwiązać należy przed rozpoczęciem budowy w ramach nadzoru autorskiego.

PROJEKTOWANIE I NADZÓR W BUDOWNICTWIE mgr inż. Jarosław Mikołajczyk 59-216 Kunice, Pątnów Legnicki 10A tel. kom. 502-296-226		
Zadanie	Przebudowa poddasza i remont części wspólnych budynku mieszkalnego, wielorodzinnego uszkodzonego w wyniku pożaru	Projekt budowlany
Adres	59-225 Chojnów, ul. Drzymały 3 dz. nr 66/4 obręb 0004	Branża arch.-konstr.
Tyt. rys.	Szczegół wykonania komina	Skala
Projektant upr. proj. nr 230/87/Uw w spec. architektonicznej	mgr inż. arch. Waldemar Serafinowicz	Data 20.10.2020
Sprawdzający upr. proj. nr 30/84/Lw w spec. architektonicznej	mgr inż. arch. Marek Soszyński	Rys. nr 17

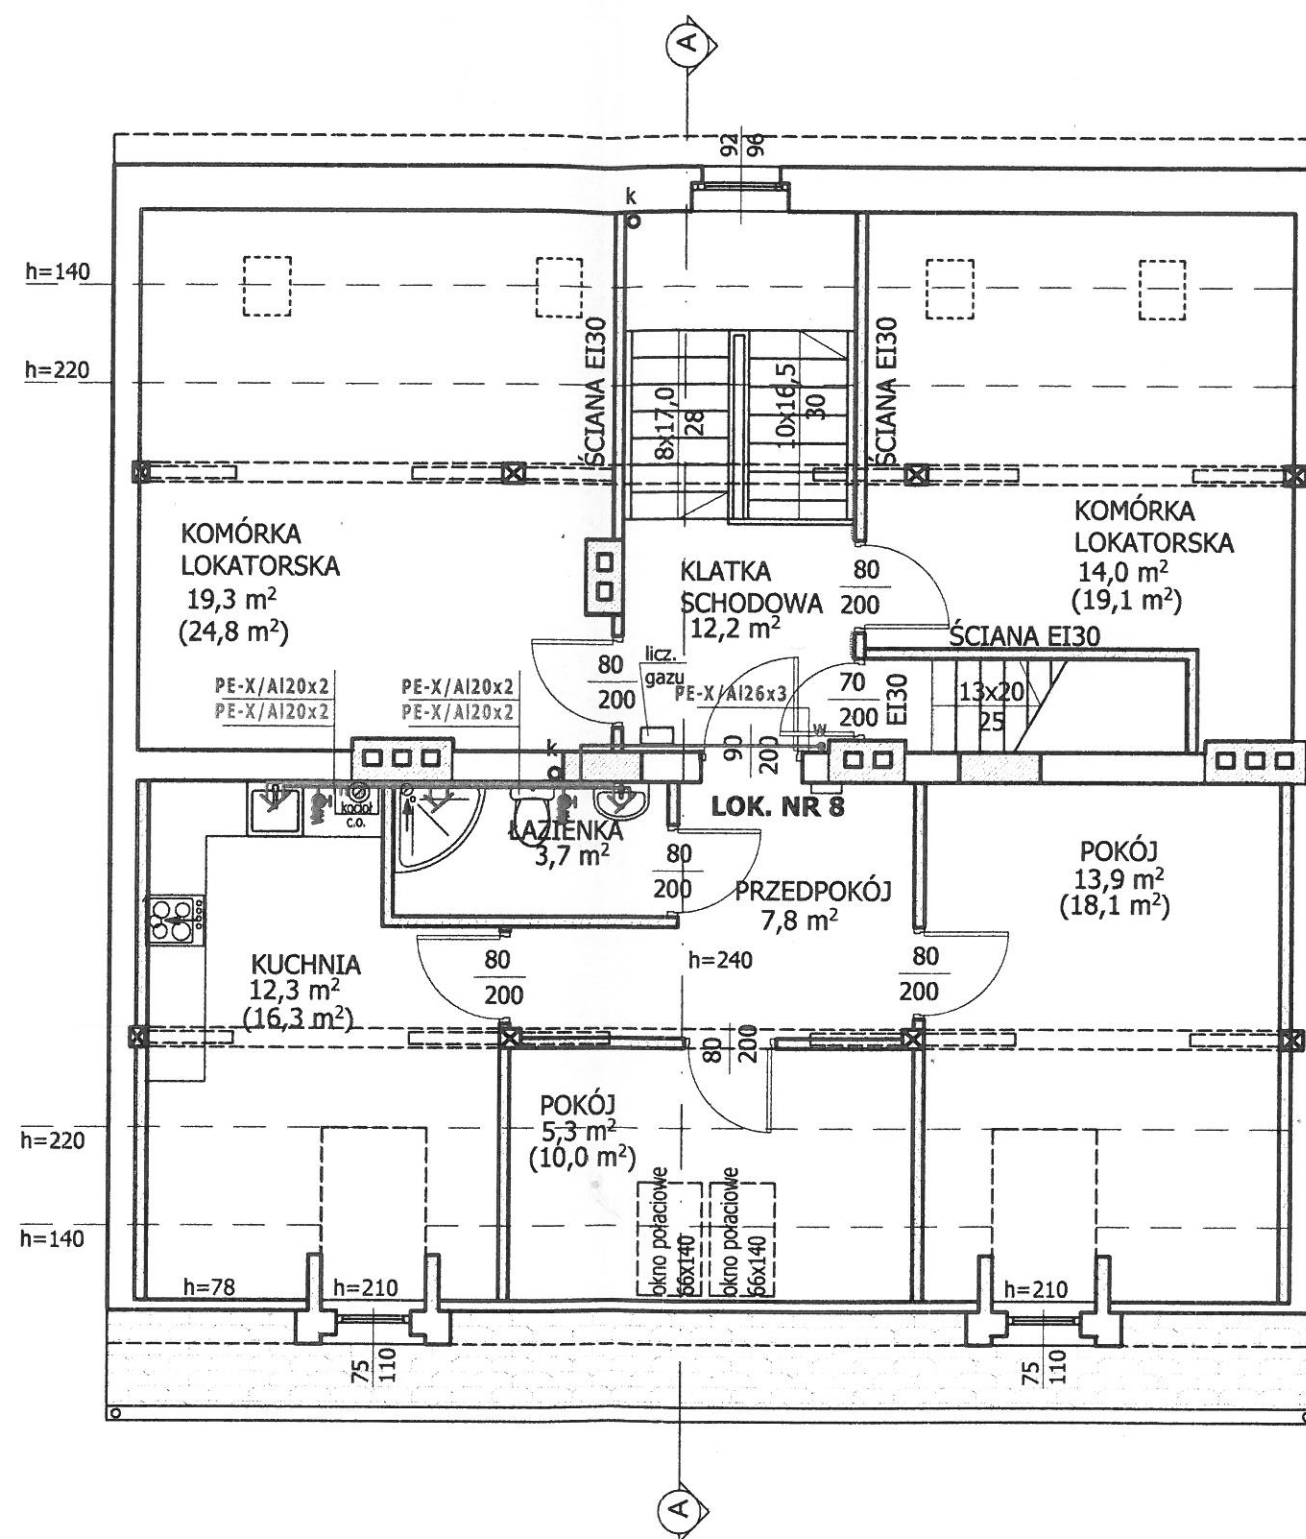


LOKAL MIESZKALNY NR 8
43,0 m² (55,9 m²)

PROJEKTOWANIE I NADZÓR W BUDOWNICTWIE mgr inż. Jarosław Mikołajczyk 59-216 Kunice, Pątnów Legnicki 10A tel. kom. 502-296-226		
Zadanie	Przebudowa poddasza i remont części wspólnych budynku mieszkalnego, wielorodzinnego uszkodzonego w wyniku pożaru	Projekt budowlany
Adres	59-225 Chojnów, ul. Drzymały 3 dz. nr 66/4 obręb 0004	Branża sanitarna
Tyt. rys.	RZUT PODDASZA - instalacja wodociągowa	Skala 1:75
Projektant	mgr inż. Leon Jatkiewicz	Data 20.10.2020
Przebudowa	mgr inż.	Rys. nr

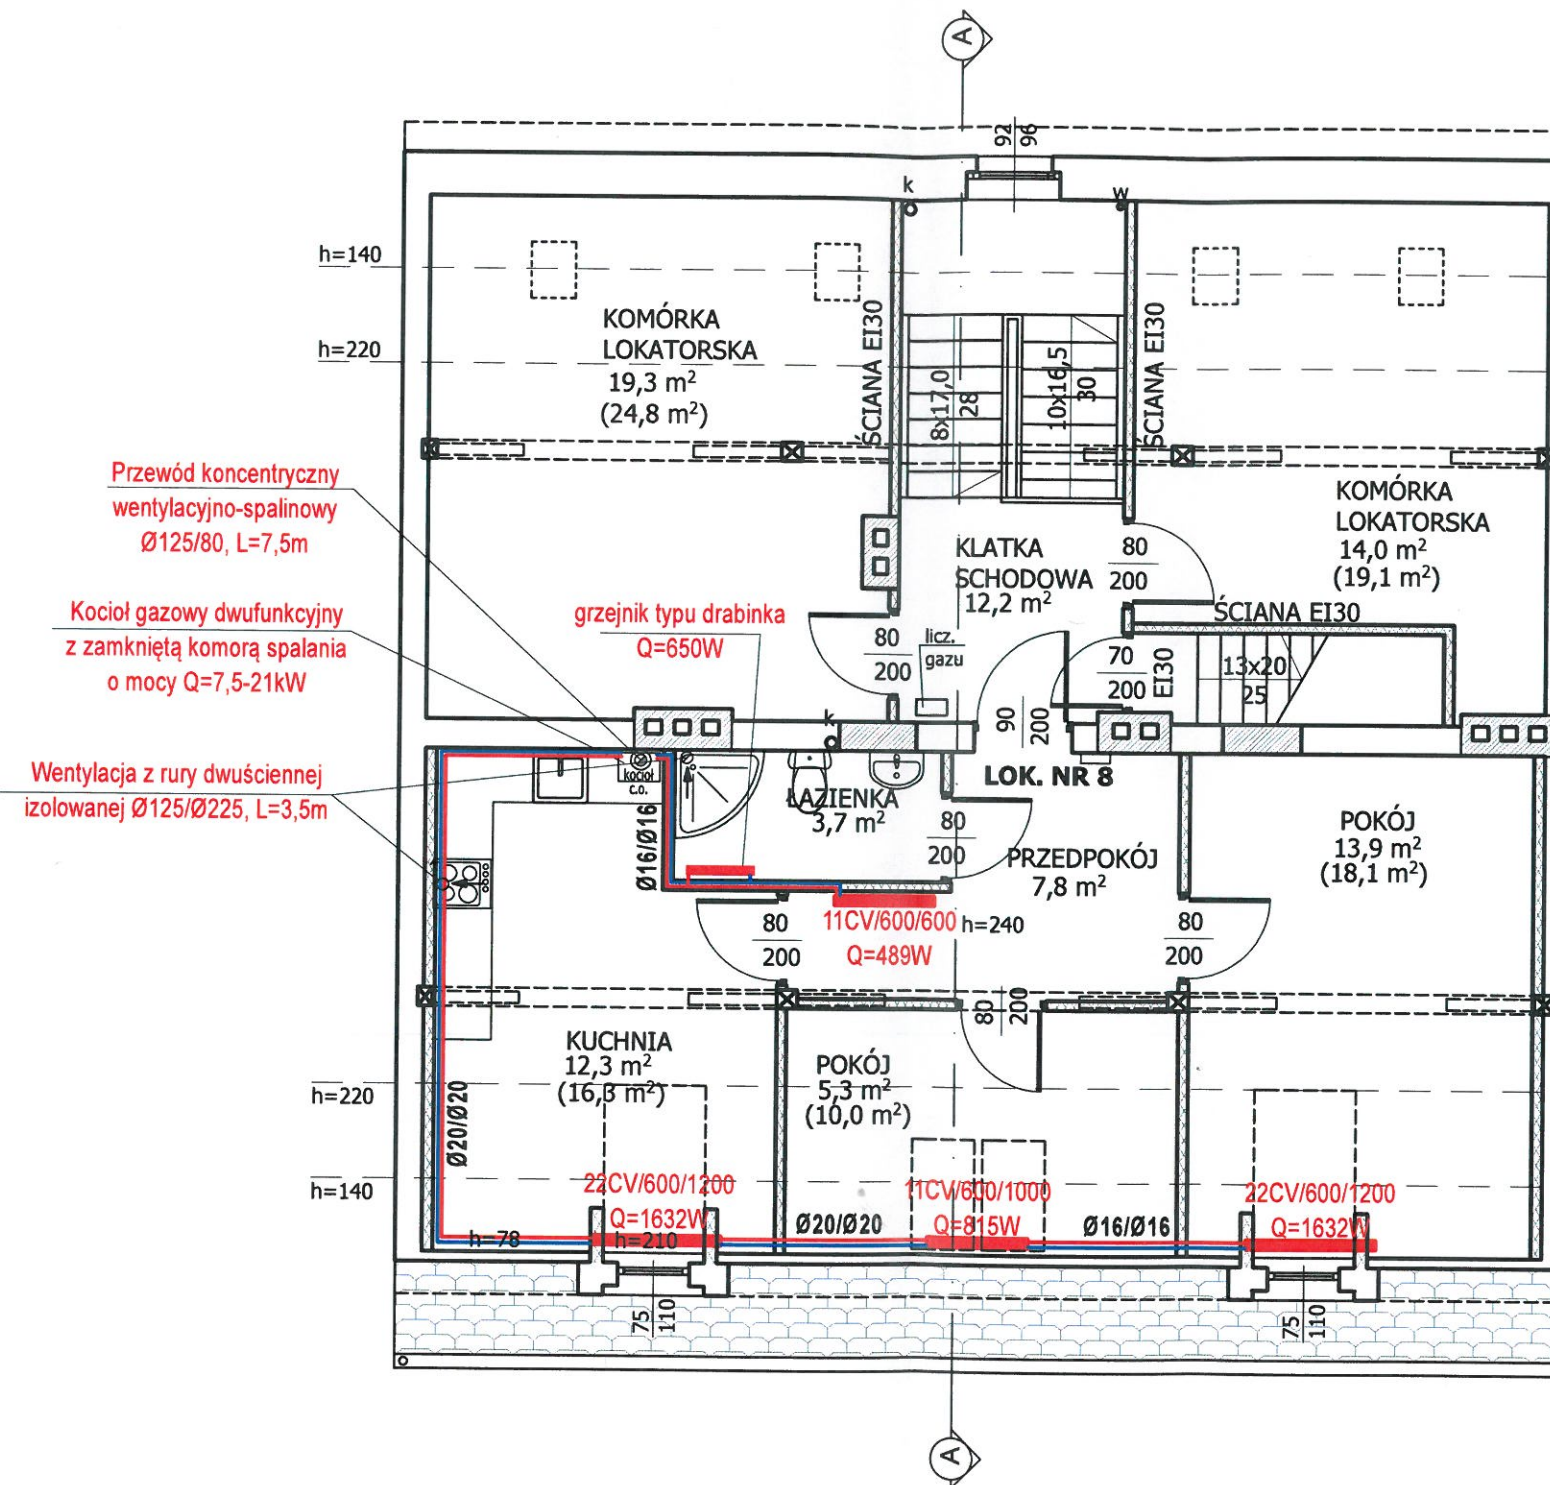


LOKAL MIESZKALNY NR 8
43,0 m² (55,9 m²)

PROJEKTOWANIE I NADZÓR W BUDOWNICTWIE mgr inż. Jarosław Mikołajczyk 59-216 Kunice, Pałnów Legnicki 10A tel. kom. 502-296-226		
Zadanie	Przebudowa poddasza i remont części wspólnych budynku mieszkalnego, wielorodzinnego uszkodzonego w wyniku pożaru	Projekt budowlany
Adres	59-225 Chojnów, ul. Drzymały 3 dz. nr 66/4 obręb 0004	Branża sanitarna
Tyt. rys.	RZUT PODDASZA - instalacja c.o.	Skala 1:75
Projektant upr. proj. nr 608/01/DUW w spec. inst. sanitarnych	mgr inż. Leon Jatkiewicz	Data 20.10.2020
Sprawdzający upr. proj. nr 257/DOS/11 w spec. inst. sanitarnych	mgr inż. Krzysztof Werbowy	Rys. nr S3

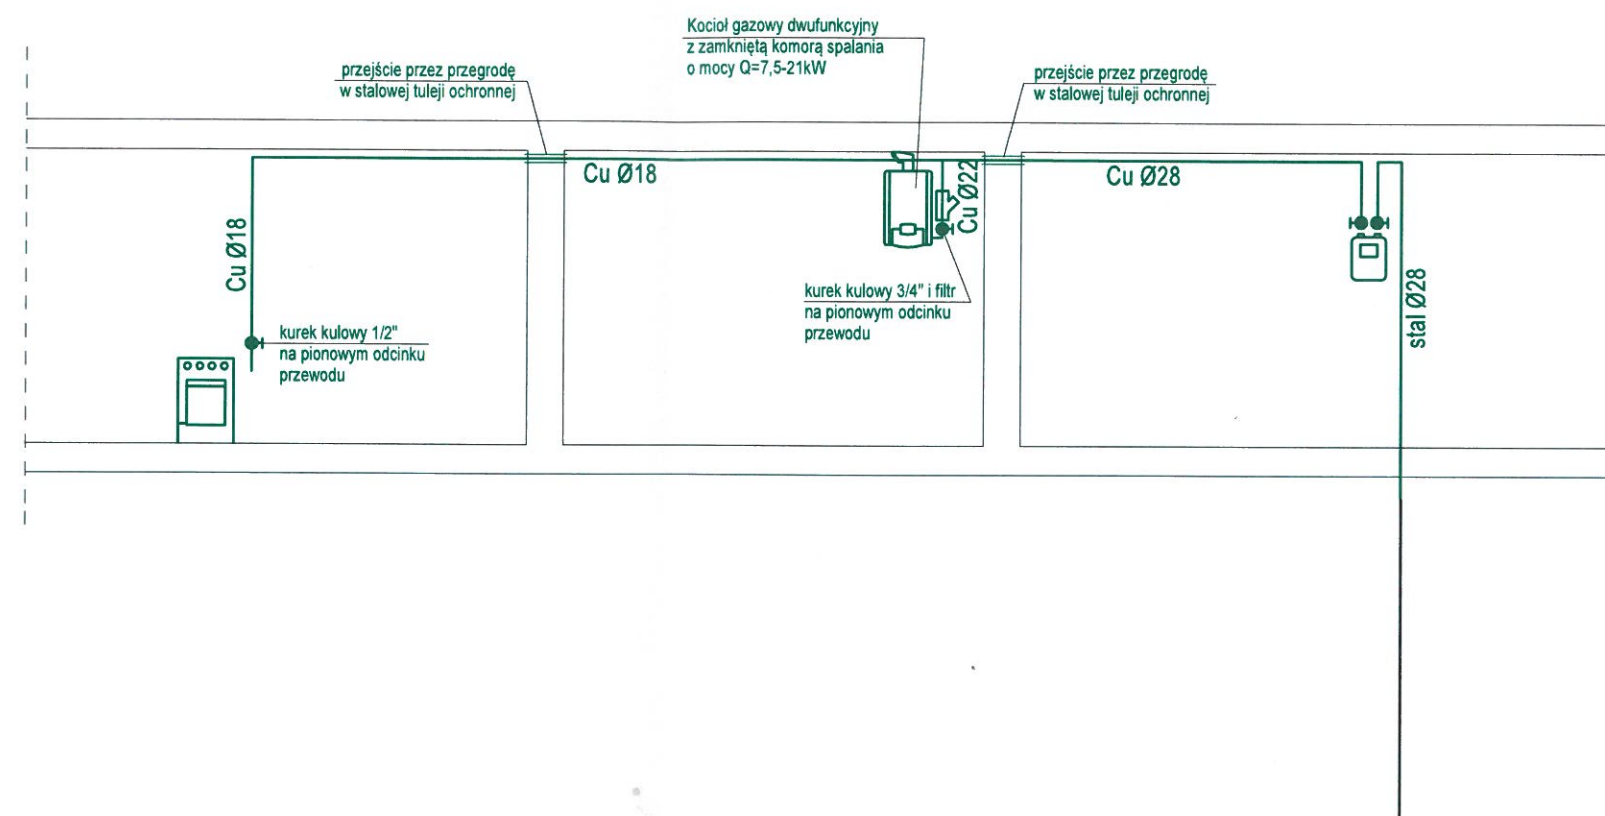

PROJEKTOWANIE I NADZÓR W BUDOWNICTWIE mgr inż. Jarosław Mikołajczyk 59-216 Kunice, Państw Legnicki 10A tel. kom. 502-296-226		
Zadanie	Przebudowa poddasza i remont części wspólnych budynku mieszkalnego, wielorodzinnego uszkodzonego w wyniku pożaru	Projekt budowlany
Adres	59-225 Chojnów, ul. Drzymały 3 dz. nr 66/4 obręb 0004	Branża sanitarna
Tyt. rys.	Rozwinięcie instalacji gazowej	Skala 1:75
Projektant upr. proj. nr 608/01/DUW w spec. inst. sanitarnych	mgr inż. Leon Jatkiewicz	Data 20.10.2020
Sprawdzający upr. proj. nr 257/DOS/11 w spec. inst. sanitarnych	mgr inż. Krzysztof Werbowy	Rys. nr S5

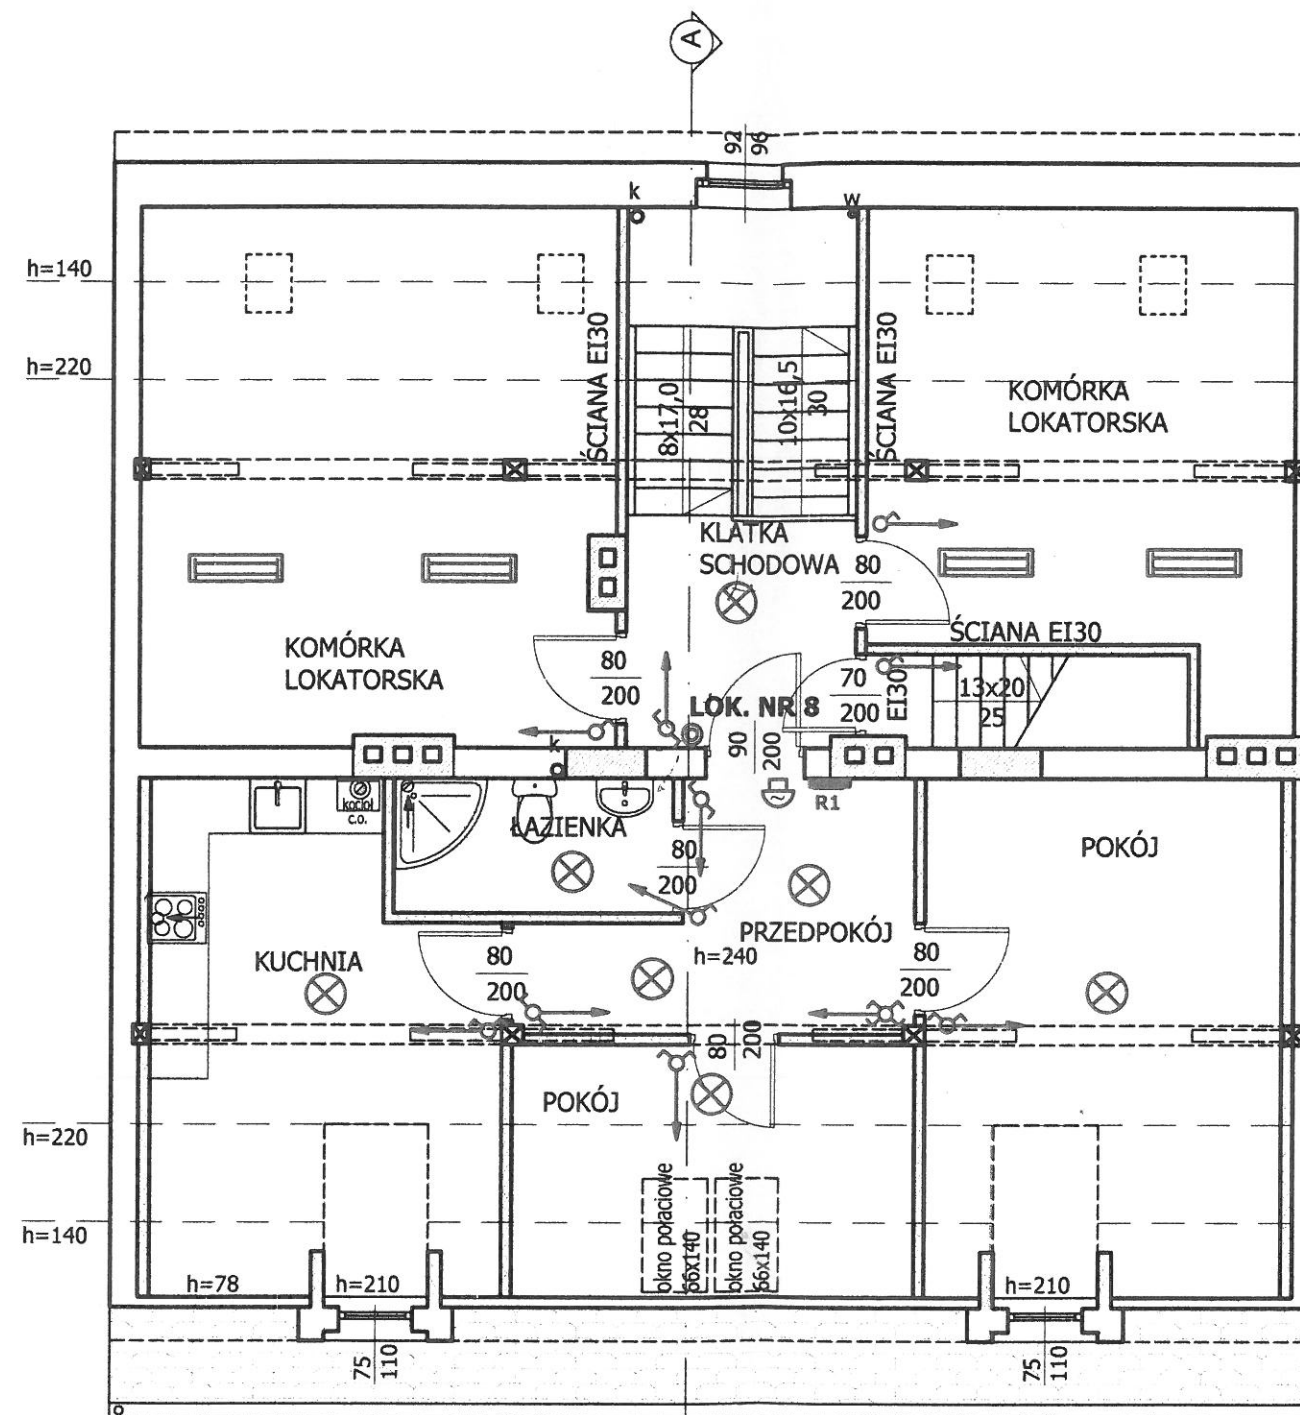

LOKAL MIESZKALNY NR 8
43,0 m² (55,9 m²)

- ⊗ Wypust oświetleniowy do montażu oprawy oświetleniowej wg doboru inwestora
- ▮ Oprawa nasufitowa 2xTL-D 36W IP40
- ⌘ Łącznik pojedynczy
- ⌘ Łącznik świecznikowy
- ⌘ Łącznik schodowy
- ⌘ Łącznik krzyżowy
- ⊙ Przycisk dzwonekowy
- 🔔 Dzwonek 230V


UWAGA

UKŁAD SIECI TN-S

OCHRONA OD PORAŻEŃ-SZYBKIE WYŁĄCZENIE ZASILANIA

Do zasilania instalacji oświetleniowej stosować przewód typu YDYżo 4,3x1,5 mm² prowadzony w ścianie lub nad sufitem

PROJEKTOWANIE I NADZÓR W BUDOWNICTWIE mgr inż. Jarosław Mikołajczyk 59-216 Kunice, Pątnów Legnicki 10A tel. kom. 502-296-226		
Zadanie	Przebudowa poddasza i remont części wspólnych budynku mieszkalnego, wielorodzinnego uszkodzonego w wyniku pożaru	Projekt budowlany
Adres	59-225 Chojnów, ul. Drzymały 3 dz. nr 66/4 obręb 0004	Branża elektryczna
Tyt. rys.	RZUT PODDASZA - instalacja oświetleniowa	Skala 1:75
Projektant	dr inż. Ryszard Subocz	Data 20.10.2020
Sprawdzający	mgr inż. Bartłomiej Bazylczyk	Rys. nr E1

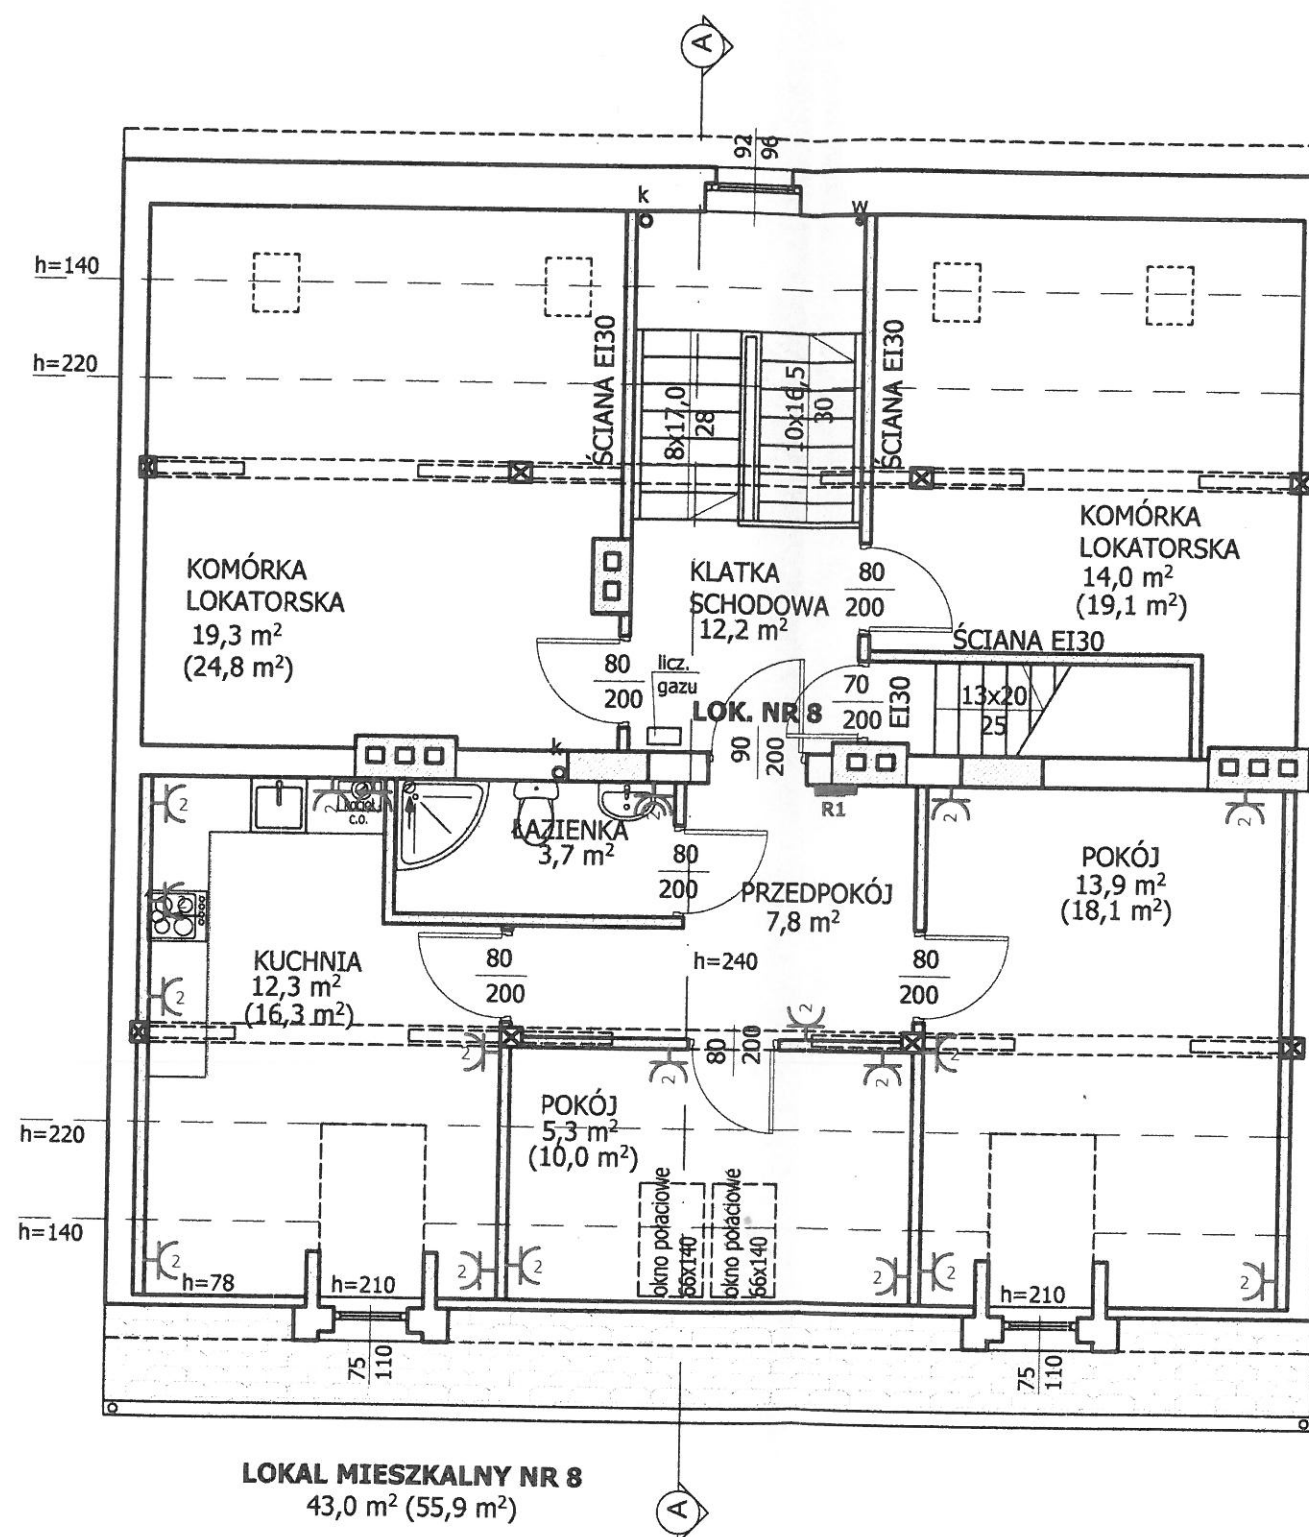


LEGENDA

- 2 Gniazdo elek. podwójne z bolcem ochronnym 2x (1P+N+PE), 16A, 230V p/t
- 2 Gniazdo elek. podwójne szczelne z bolcem ochronnym 2x (1P+N+PE), 16A, 230V IP44 p/t

UWAGA

UKŁAD SIECI TN-S
 OCHRONA OD PORAŻEŃ-SZYBKE WYŁĄCZENIE ZASILANIA
 Do zasilania instalacji gniazd stosować przewód typu YDYżo 3(5)x2,5 mm² prowadzony w ścianie lub nad sufitem
 W pom. łazienki instalować osprzęt hermetyczny IP44 p/t. Gniazda w tym pomieszczeniu instalować na wys. 1,15m od posadzki. W pozostałych pomieszczeniach instalować osprzęt zwyk IP20 p/t. Gniazda instalować na wys. 0,3m od posadzki

PROJEKTOWANIE I NADZÓR W BUDOWNICTWIE mgr inż. Jarosław Mikołajczyk 59-216 Kunice, Państw Legnicki 10A tel. kom. 502-296-226		
Zadanie	Przebudowa poddasza i remont części wspólnych budynku mieszkalnego, wielorodzinnego uszkodzonego w wyniku pożaru	Projekt budowlany
Adres	59-225 Chojnów, ul. Drzymały 3 dz. nr 66/4 obręb 0004	Branża elektryczna
Tyt. rys.	RZUT PODDASZA - instalacja gniazdowa	Skala 1:75
Projektant upr. proj. nr 143/DOŚ/07 w spec. elektrycznej	dr inż. Ryszard Subocz	Data 20.10.2020
Sprawdzający upr. proj. nr 134/DOŚ/11	mgr inż. Bartłomiej Razułczyk	Rys. nr

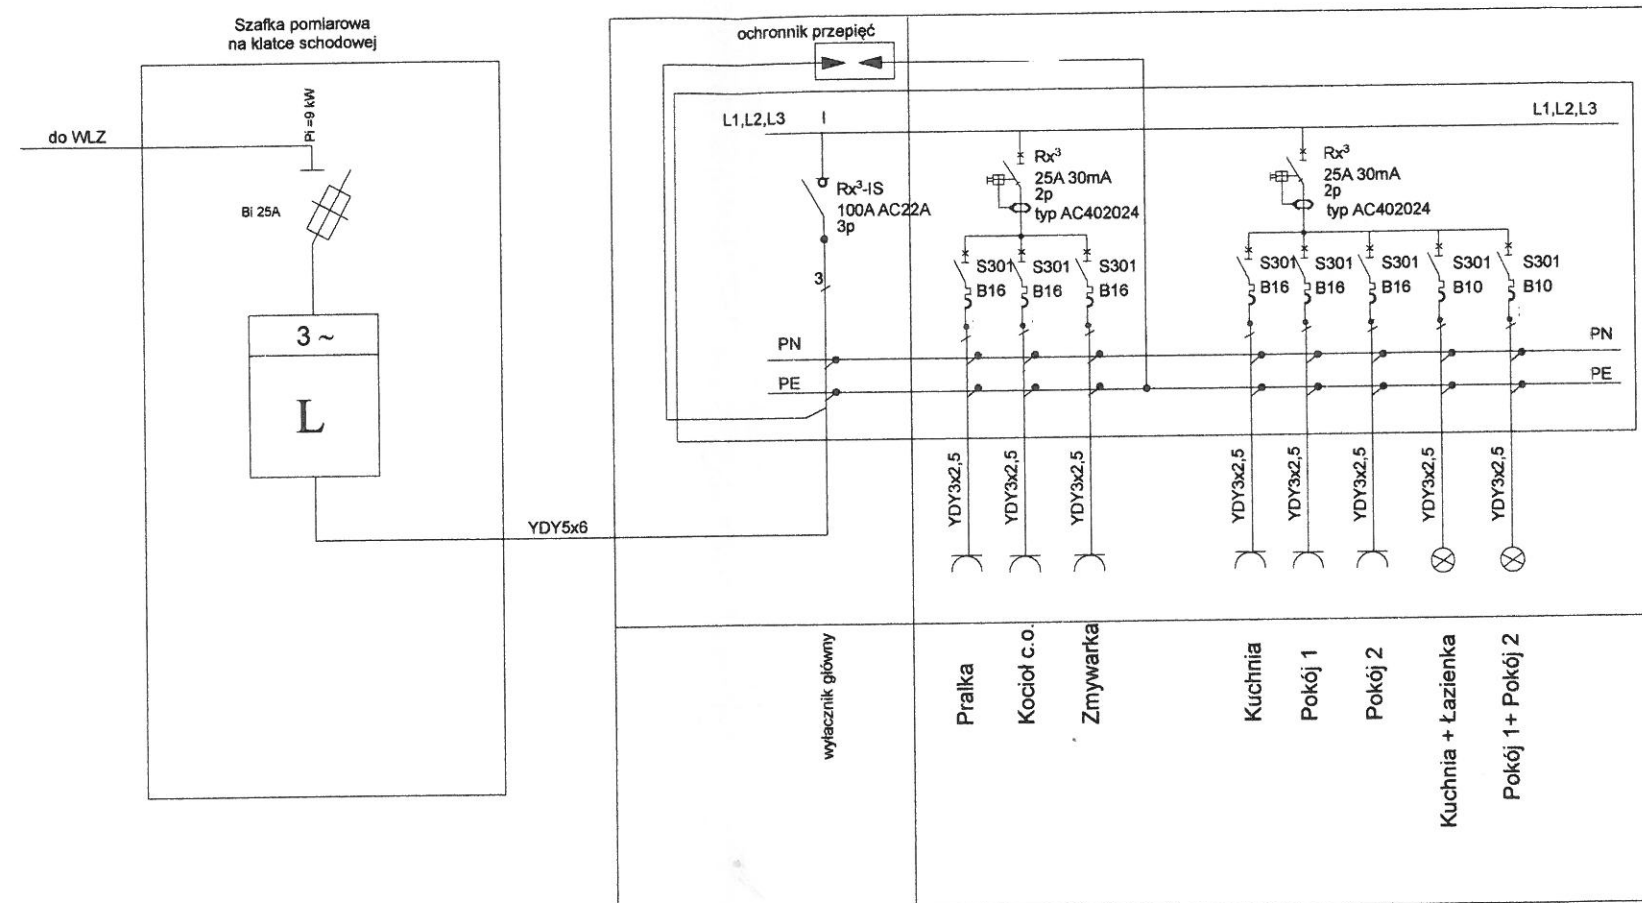

PROJEKTOWANIE I NADZÓR W BUDOWNICTWIE mgr inż. Jarosław Mikołajczyk 59-216 Kunice, Pątnów Legnicki 10A tel. kom. 502-296-226		
Zadanie	Przebudowa poddasza i remont części wspólnych budynku mieszkalnego, wielorodzinnego uszkodzonego w wyniku pożaru	Projekt budowlany
Adres	59-225 Chojnów, ul. Drzymały 3 dz. nr 66/4 obręb 0004	Branża elektryczna
Tyt. rys.	Schemat jednobiegunowy tablicy rozdzielczej	Skala
Projektant upr. proj. nr 143/DOS/07 w spec. elektrycznej	dr inż. Ryszard Subocz	Data 20.10.2020
Sprawdzający upr. proj. nr 134/DOS/11 w spec. elektrycznej	mgr inż. Bartłomiej Bazylczyk	Rys. nr F3



IZBA ARCHITEKTÓW
RZECZYPOSPOLITEJ POLSKIEJ

Dolnośląska Okręgowa Rada Izby Architektów RP

ZAŚWIADCZENIE - ORYGINAŁ

(wypis z listy architektów)

Dolnośląska Okręgowa Rada Izby Architektów RP zaświadcza, że:

mgr inż. arch. Waldemar Grzegorz Serafinowicz

posiadający kwalifikacje zawodowe do pełnienia samodzielnych funkcji technicznych w budownictwie w specjalności architektonicznej i w zakresie posiadanych uprawnień nr **230/87/UW**,
jest wpisany na listę członków Dolnośląskiej Okręgowej Izby Architektów RP
pod numerem: **DS-0632**.

Członek czynny od: 01-02-2002 r.

Data i miejsce wygenerowania zaświadczenia: 25-06-2020 r. Wrocław.

Zaświadczenie jest ważne do dnia: **31-12-2020 r.**

Podpisano elektronicznie w systemie informatycznym Izby Architektów RP przez:
Anna Kościuk, Przewodnicząca Okręgowej Rady Izby Architektów RP.

Nr weryfikacyjny zaświadczenia:

DS-0632-5858-DE27-D5DD-E97A

URZĄD W O I E W Ó D Z K I W E W R O C Ł A W I U
WYDZIAŁ PLANOWANIA PRZESTRZENNEGO URSANSTRUKI, ARCHITEKTURY,
I NADZORU BUDOWLANEGO
pl. Powstańców Warszawy 1

Nr 230/87/UR

DECYZJA O STWIERDZENIU PRZYGOTOWANIA ZAWODOWEGO

do pełnienia samodzielnych funkcji technicznych w budownictwie

Na podstawie § 4 ust. 1, 3, 4 ust. 2, 3, 4, i § 13 ust. 1, pkt 1, lit. a - rozporządzenia Mini-

stra Gospodarki Terenowej i Ochrony Środowiska z dnia 20 lutego 1975 r. w sprawie samodzielnych funkcji
technicznych w budownictwie (Dz. U. Nr 8, poz. 46) stwierdza się, że:

Obywatel(ka) 4 Waldemar Grzegorz S E R A F I N O W I C Z

magister inżynier architekt

urodzony(ą) dnia 28 maja 1957 r. we Wrocławiu

pośtada przygotowanie zawodowe uprawniające do wykonywania samodzielnej funkcji

projektanta

w specjalności architektonicznej

w zakresie

Obywatel(ka) Waldemar Grzegorz Serafinowicz jest upoważniony(ą) do:

1. do sporządzania projektów w zakresie rozciągającym:

- a. architektonicznych wszelkich obiektów budowlanych,
- b. konstrukcyjno-budowlanych obiektów budowlanych w budownictwie osób fizycznych, z wyłączeniem konstrukcji fundamentów głęboko-

kich i trudniejszych konstrukcji statycznie niewyznaczalnych,

- 2. u budownictwie osób fizycznych - do kierowania, nadzorowania i kontrolowania budowy, kierowania i kontrolowania wytkarzania konstrukcyjnych elementów budowlanych oraz oceniania i badania stanu technicznego obiektów budowlanych - z wyłączeniem konstrukcji fundamentów głębokich i trudniejszych konstrukcji statycznie niewyznaczalnych.

Otrzymuje:

mgr inż. arch.

Waldemar Serafinowicz

ul. Sopotka 4 m 3

50-344 Wrocław



(podpis i pieczęć)



IZBA ARCHITEKTÓW
RZECZYPOSPOLITEJ POLSKIEJ

Dolnośląska Okręgowa Rada Izby Architektów RP

ZAŚWIADCZENIE - ORYGINAŁ
(wypis z listy architektów)

Dolnośląska Okręgowa Rada Izby Architektów RP zaświadcza, że:

mgr inż. arch. Marek Soszyński

posiadający kwalifikacje zawodowe do pełnienia samodzielnych funkcji technicznych w budownictwie w specjalności architektonicznej i w zakresie posiadanych uprawnień nr **30/84/Lw**, jest wpisany na listę członków Dolnośląskiej Okręgowej Izby Architektów RP pod numerem: **DS-0661**.

Członek czynny od: 01-02-2002 r.

Data i miejsce wygenerowania zaświadczenia: 05-10-2020 r. Wrocław.

Zaświadczenie jest ważne do dnia: **30-11-2020 r.**

Podpisano elektronicznie w systemie informatycznym Izby Architektów RP przez:
Anna Kościuk, Przewodnicząca Okręgowej Rady Izby Architektów RP.

Nr weryfikacyjny zaświadczenia:

DS-0661-8EY8-16FB-436Y-DYD3

DECYZJA O STWIERDZENIU PRZYZNANIEM ZAWODOWEGO

do pełnienia samodzielnych funkcji technicznych w budownictwie

Na podstawie § 4 ust. 1, 5 6 ust. 2, 3 7 15 13 ust. 1 pkt 1 III, 1978 r.

rozporządzenia Ministra Gospodarki Terenowej i Ochrony Środowiska z dnia 20 lutego 1978 r.

w sprawie samodzielnych funkcji technicznych w budownictwie (Dz. U. Nr 8, poz. 46) stwierdza się

ż: Obywatela (ka)

Marek SOSZYŃSKI

specjalista inżynier architekt

12 64 19 84

Nisku

posiada przygotowanie zawodowe pozwalające do wykonywania samodzielnej funkcji projektanta i kierownika budowy.

w specjalności architektonicznej

w zakresie

W A KURZYM 84-084-14 200 21 000 1-08 1700

Obywatela (ka) Marek SOSZYŃSKI

(zgodnie z załącznikami)

jest upoważniony (a) do:

- 1/ sporządzania projektów w zakresie rozwiązań:
 - a/ architektonicznych wszelkich obiektów budowlanych,
 - b/ konstrukcyjno - budowlanych obiektów budowlanych w budownictwie osób fizycznych, z wyłączeniem konstrukcji fundamentów głębokich i trudniejszych konstrukcji statycznie niewyznaczalnych,
- 2/ kierowania, nadzorowania i kontrolowania budowy i robót, kierowania i kontrolowania wytwarzania konstrukcyjnych elementów budowlanych oraz oceniania i badania stanu technicznego:
 - a/ wszelkich budynków,
 - b/ budowli w budownictwie osób fizycznych oraz budowli służących do celów rozrywkowych, wypoczynku i sportu - z wyłączeniem konstrukcji fundamentów głębokich i trudniejszych konstrukcji statycznie niewyznaczalnych.




Wzrost: 170 cm

Ob. inż. Marek Sośzyński
Legnica, ul. Księżycowa 7/5

m. p.

Podpis i pieczęć

10 035 - 590

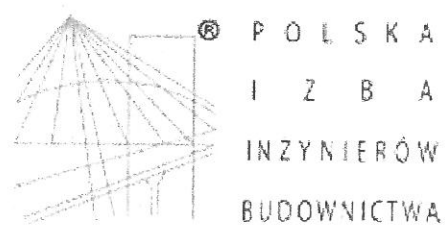

Zaświadczenie

o numerze weryfikacyjnym:

DOŚ-E5S-MH4-VP5 *


Pan Leszek Rusak o numerze ewidencyjnym DOŚ/BO/0161/02
adres zamieszkania ul. Lucjana Ziarnika 12, 59-220 Legnica
jest członkiem Dolnośląskiej Okręgowej Izby Inżynierów Budownictwa i posiada wymagane
ubezpieczenie od odpowiedzialności cywilnej.
Niniejsze zaświadczenie jest ważne od 2020-01-01 do 2020-12-31.

Zaświadczenie zostało wygenerowane elektronicznie i opatrzone bezpiecznym podpisem elektronicznym
weryfikowanym przy pomocy ważnego kwalifikowanego certyfikatu w dniu 2019-12-17 roku przez:

Marek Kalinski, Zastępca Przewodniczącego Rady Dolnośląskiej Okręgowej Izby Inżynierów Budownictwa.

(Zgodnie art. 5 ust 2 ustawy z dnia 18 września 2001 r. o podpisie elektronicznym (Dz. U. 2001 Nr 130 poz. 1450) dane w postaci
elektronicznej opatrzone bezpiecznym podpisem elektronicznym weryfikowanym przy pomocy ważnego kwalifikowanego certyfikatu są
równoważne pod względem skutków prawnych dokumentom opatrzonym podpisami własnoręcznymi.)

* Weryfikację poprawności danych w niniejszym zaświadczeniu można sprawdzić za pomocą numeru weryfikacyjnego zaświadczenia na
stronie Polskiej Izby Inżynierów Budownictwa www.piib.org.pl lub kontaktując się z biurem właściwej Okręgowej Izby Inżynierów
Budownictwa.

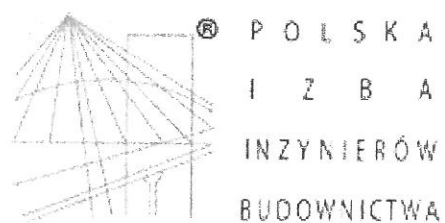

Zaświadczenie

o numerze weryfikacyjnym:

DOŚ-7W3-8KC-6VG *

Pan Piotr Kowalewicz o numerze ewidencyjnym DOŚ/BO/0388/10
adres zamieszkania ul. Broniewskiego 8B/6, 59-500 Złotoryja
jest członkiem Dolnośląskiej Okręgowej Izby Inżynierów Budownictwa i posiada wymagane
ubezpieczenie od odpowiedzialności cywilnej.
Niniejsze zaświadczenie jest ważne od 2020-08-01 do 2021-07-31.

Zaświadczenie zostało wygenerowane elektronicznie i opatrzone bezpiecznym podpisem elektronicznym
weryfikowanym przy pomocy ważnego kwalifikowanego certyfikatu w dniu 2020-07-31 roku przez:

Marek Kalinski, Zastępca Przewodniczącego Rady Dolnośląskiej Okręgowej Izby Inżynierów Budownictwa.

(Zgodnie art. 5 ust 2 ustawy z dnia 18 września 2001 r. o podpisie elektronicznym (Dz. U. 2001 Nr 130 poz. 1450) dane w postaci elektronicznej opatrzone bezpiecznym podpisem elektronicznym weryfikowanym przy pomocy ważnego kwalifikowanego certyfikatu są równoważne pod względem skutków prawnych dokumentom opatrzonym podpisami własnoręcznymi.)

* Weryfikację poprawności danych w niniejszym zaświadczeniu można sprawdzić za pomocą numeru weryfikacyjnego zaświadczenia na stronie Polskiej Izby Inżynierów Budownictwa www.piib.org.pl lub kontaktując się z biurem właściwej Okręgowej Izby Inżynierów Budownictwa.

DECYZJA

Wrocław, dnia 01 czerwca 2010 r.

Na podstawie art. 24 ust. 1 pkt 2 ustawy z dnia 15 grudnia 2000r. o samorządach zawodowych architektów, inżynierów budownictwa oraz urbanistów (*Dz.U. z 2001r. Nr 5, poz. 42, z późn. zm.*), art. 13 ust. 1 pkt 1 i ust. 2, art. 14 ust. 1 pkt 2 ustawy z dnia 7 lipca 1994r. Prawo budowlane (*Dz.U. z 2006r. Nr 156, poz. 1118, z późn. zm.*) i § 11 ust. 1 pkt 1 rozporządzenia Ministra Transportu i Budownictwa z dnia 28 kwietnia 2006r. w sprawie samodzielnych funkcji technicznych w budownictwie (*Dz.U. Nr 83, poz. 578, z późn. zm.*), w związku z art. 104 Kodeksu postępowania administracyjnego (*Dz.U. z 2000r. Nr 98, poz. 1071, z późn. zm.*)

Okręgowa Komisja Kwalifikacyjna DOIIB
n a d a j e

Pan
Piotr Czesław Kowalewicz
magister inżynier z kierunku budownictwo
urodzony dnia 8 listopada 1972 r. w Starachowicach

UPRAWNIENIA BUDOWLANE
numer ewidencyjny 4/DOŚ/10

w specjalności konstrukcyjno-budowlanej
do projektowania bez ograniczeń

UZASADNIENIE

Okręgowa Komisja Kwalifikacyjna Dolnośląskiej Okręgowej Izby Inżynierów Budownictwa we Wrocławiu na podstawie protokołów z postępowania kwalifikacyjnego oraz z przeprowadzonego egzaminu stwierdza, że Pan Piotr Czesław Kowalewicz posiada wymagane prawem: wykształcenie i praktykę zawodową oraz uzyskał pozytywny wynik egzaminu - konieczne do uzyskania uprawnień budowlanych w specjalności konstrukcyjno-budowlanej do projektowania bez ograniczeń.

Szczegółowy zakres uprawnień jest określony na odwrocie niniejszej decyzji.

Pouczenie

1. Zgodnie z art. 12 ust. 7 w/w ustawy Prawo budowlane – podstawie do wykonywania samodzielnych funkcji technicznych w budownictwie stanowi wpis, w drodze decyzji, do centralnego rejestru Głównego Inspektora Nadzoru Budowlanego oraz wpis na listę członków właściwej izby samorządu zawodowego, potwierdzony zaświadczeniem wydanym przez tę izbę, z określonym w nim terminem ważności.

2. Od niniejszej decyzji służy odwołanie do Krajowej Komisji Kwalifikacyjnej DOIIB w Warszawie, za pośrednictwem Okręgowej Komisji Kwalifikacyjnej DOIIB we Wrocławiu w terminie 14 dni od dnia jej doręczenia.

Otrzymują:

1. Pan Piotr Czesław Kowalewicz
Ul. Władysława Broniewskiego 8B/6
59-500 Złotoryja
2. Okręgowa Rada Izby
3. Główny Inspektor
Nadzoru Budowlanego
4. a/a



Skład orzekający OKK
DOLNOŚLĄSKA OKRĘGOWA
IZBA INŻYNIERÓW BUDOWNICTWA
Projekt inż. Kazimierz Czapiński
Przewodniczący
Okręgowej Komisji Kwalifikacyjnej

1. prof. dr inż. Kazimierz Czapiński
2. inż. Elżbieta Suppan
3. mgr inż. Małgorzata Mikołajewska-
Janiaczek

Pan Piotr Czesław Kowalewicz jest uprawniony

W specjalności konstrukcyjno-budowlanej - na podstawie art. 12 ust. 1 pkt 1 i art. 13 ust. 4 ustawy Prawo budowlane, w związku z § 17 ust. 1 pkt 1 rozporządzenia Ministra Transportu i Budownictwa z dnia 28 kwietnia 2006r. w sprawie samodzielnych funkcji technicznych w budownictwie - do:


- projektowania obiektu budowlanego w zakresie sporządzania projektu architektoniczno-budowlanego w odniesieniu do konstrukcji obiektu,
 - sprawdzania projektów budowlanych i sprawowania nadzoru autorskiego,
 - sprawowania kontroli technicznej utrzymania obiektów budowlanych
- bez ograniczeń w zakresie w/w specjalności.

Na podstawie § 15 w/w rozporządzenia Ministra Transportu i Budownictwa z dnia 28 kwietnia 2006r. w sprawie samodzielnych funkcji technicznych w budownictwie - uprawnienia niniejsze uprawniają do sporządzania projektów zagospodarowania działki lub terenu w zakresie specjalności konstrukcyjno-budowlanej.

Skład orzekający OKK

DOLNOŚLĄSKA OKRĘGOWA
IZBA INŻYNIERÓW BUDOWNICTWA
Projekt inż. Kazimierz Czapiński
Przewodniczący
Okręgowej Komisji Kwalifikacyjnej

1. prof. dr inż. Kazimierz Czapiński
2. inż. Elżbieta Suppan
3. mgr inż. Małgorzata Mikołajewska-
Janiaczek

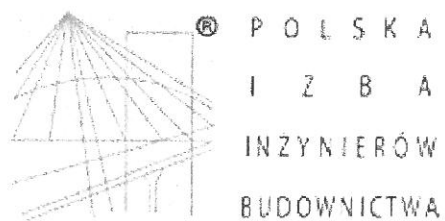

Zaświadczenie

o numerze weryfikacyjnym:

DOŚ-GLE-IPS-3H7 *

Pan Leon Jatkiewicz o numerze ewidencyjnym DOŚ/IS/1026/01

adres zamieszkania ul. Szaniawskiego 1/9, 59-220 Legnica

jest członkiem Dolnośląskiej Okręgowej Izby Inżynierów Budownictwa i posiada wymagane ubezpieczenie od odpowiedzialności cywilnej.

Niniejsze zaświadczenie jest ważne od 2020-01-01 do 2020-12-31.

Zaświadczenie zostało wygenerowane elektronicznie i opatrzone bezpiecznym podpisem elektronicznym weryfikowanym przy pomocy ważnego kwalifikowanego certyfikatu w dniu 2020-01-02 roku przez:

Marek Kalinski, Zastępca Przewodniczącego Rady Dolnośląskiej Okręgowej Izby Inżynierów Budownictwa.

(Zgodnie art. 5 ust 2 ustawy z dnia 18 września 2001 r. o podpisie elektronicznym (Dz. U. 2001 Nr 130 poz. 1450) dane w postaci elektronicznej opatrzone bezpiecznym podpisem elektronicznym weryfikowanym przy pomocy ważnego kwalifikowanego certyfikatu są równoważne pod względem skutków prawnych dokumentom opatrzonym podpisami własnoręcznymi.)

* Weryfikację poprawności danych w niniejszym zaświadczeniu można sprawdzić za pomocą numeru weryfikacyjnego zaświadczenia na stronie Polskiej Izby Inżynierów Budownictwa www.piib.org.pl lub kontaktując się z biurem właściwej Okręgowej Izby Inżynierów Budownictwa.



WOJEWODA DOLNOŚLĄSKI

ABGP.III.U-1.7131-57/2001

Wrocław, dnia 28 grudnia 2001 r.

DECYZJA

Na podstawie art. 104 § 1 i 2 Kodeksu postępowania administracyjnego (tekst jednolity: Dz. U. z 2000 r. Nr 98, poz. 1071) i art. 12 ust. 3, art. 13 ust. 1 pkt 1, art. 14 ust. 1 pkt 4 ustawy z dnia 7 lipca 1994 r. - Prawo budowlane (tekst jednolity: Dz. U. z 2000 r. Nr 106, poz. 1126 z późn. zm.) oraz § 9 ust. 1 rozporządzenia Ministra Gospodarki Przestrzennej i Budownictwa z dnia 30 grudnia 1994 r. w sprawie samodzielnych funkcji technicznych w budownictwie (Dz. U. z 1995 r. Nr 8, poz. 38),

n a d a j ę

Panu **Leonowi Jatkiewiczowi**
magistrowi inżynierowi inżynierii środowiska
urodzonemu dnia 13 kwietnia 1958 r. w Wilnie

UPRAWNIENIA BUDOWLANE
numer ewidencyjny 608/01/DUW

do projektowania bez ograniczeń
w specjalności instalacyjnej w zakresie sieci, instalacji i urządzeń:
wodociągowych i kanalizacyjnych, cieplnych, wentylacyjnych i gazowych

UZASADNIENIE

Komisja egzaminacyjna powołana przez Wojewodę Dolnośląskiego Zarządzeniem nr 46 z dnia 17 marca 1999 r. (Dz. Urz. Nr 6, poz. 209, z późn. zm.) stwierdziła że, Pan Leon Jatkiewicz posiada wymagane prawem wykształcenie i praktykę zawodową konieczną do uzyskania uprawnień budowlanych w w/w specjalności i uzyskał pozytywny wynik egzaminu na uprawnienia budowlane. W związku z powyższym orzekam jak w sentencji.

Od niniejszej decyzji przysługuje odwołanie do Głównego Inspektora Nadzoru Budowlanego za pośrednictwem Wojewody Dolnośląskiego w terminie 14 dni od daty otrzymania decyzji.


Otrzymują:

1. Pan Leon Jatkiewicz
ul. Szaniawskiego 1/9
59-220 Legnica
2. Główny Inspektor
Nadzoru Budowlanego
3. a/a



Z up. Wojewody Dolnośląskiego

Danuta Kładybińska
p.o. Dyrektor Wydziału
Architektury, Budownictwa
i Gospodarki Przestrzennej

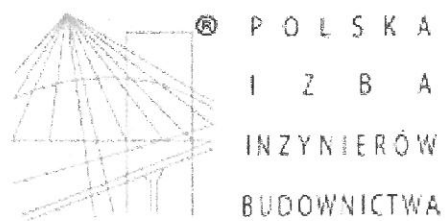

Zaświadczenie

o numerze weryfikacyjnym:

DOŚ-BW4-WP6-S5W *

Pan Krzysztof Andrzej Werbowy o numerze ewidencyjnym DOŚ/IS/0120/06

adres zamieszkania ul. Fredry 25/6, 59-300 Lubin

jest członkiem Dolnośląskiej Okręgowej Izby Inżynierów Budownictwa i posiada wymagane ubezpieczenie od odpowiedzialności cywilnej.

Niniejsze zaświadczenie jest ważne od 2020-03-01 do 2021-02-28.

Zaświadczenie zostało wygenerowane elektronicznie i opatrzone bezpiecznym podpisem elektronicznym weryfikowanym przy pomocy ważnego kwalifikowanego certyfikatu w dniu 2020-02-05 roku przez:

Janusz Szczepański, Przewodniczący Rady Dolnośląskiej Okręgowej Izby Inżynierów Budownictwa.

(Zgodnie art. 5 ust 2 ustawy z dnia 18 września 2001 r. o podpisie elektronicznym (Dz. U. 2001 Nr 130 poz. 1450) dane w postaci elektronicznej opatrzone bezpiecznym podpisem elektronicznym weryfikowanym przy pomocy ważnego kwalifikowanego certyfikatu są równoważne pod względem skutków prawnych dokumentom opatrzonym podpisami własnoręcznymi.)

* Weryfikację poprawności danych w niniejszym zaświadczeniu można sprawdzić za pomocą numeru weryfikacyjnego zaświadczenia na stronie Polskiej Izby Inżynierów Budownictwa www.piib.org.pl lub kontaktując się z biurem właściwej Okręgowej Izby Inżynierów Budownictwa.

DECYZJA

Na podstawie art. 24 ust. 1 pkt 2 ustawy z dnia 15 grudnia 2000r. o samorządach zawodowych architektów, inżynierów budownictwa oraz urbanistów (Dz.U. z 2001r. Nr 5, poz. 42, z późn. zm.), art. 13 ust. 1 pkt 1 i 2 i ust. 2, art. 14 ust. 1 pkt 4 ustawy z dnia 7 lipca 1994r. Prawo budowlane (Dz.U. z 2003r. Nr 207, poz. 2016, z późn. zm.), § 9 ust. 1 rozporządzenia Ministra Gospodarki Przestrzennej i Budownictwa z dnia 30 grudnia 1994r. w sprawie samodzielnych funkcji technicznych w budownictwie (Dz.U. z 1995r. Nr 8, poz. 38, z późn. zm.) oraz § 28 ust. 1 rozporządzenia Ministra Infrastruktury z dnia 18 maja 2005r. w sprawie samodzielnych funkcji technicznych w budownictwie (Dz.U. Nr 96, poz. 817), w związku z art. 104 Kodeksu postępowania administracyjnego (Dz.U. z 2000r. Nr 98, poz. 1071, z późn. zm.)

Okręgowa Komisja Kwalifikacyjna DOIIB

n a d a j e

Panu

Krzysztof Andrzej Werbowy

magister inżynier z kierunku inżynieria środowiska

urodzony dnia 17 listopada 1974 r. w Rudnej

UPRAWNIENIA BUDOWLANE

numer ewidencyjny 257/DOŚ/05

**do projektowania i do kierowania robotami budowlanymi bez ograniczeń
w specjalności instalacyjnej w zakresie sieci, instalacji i urządzeń cieplnych,
wentylacyjnych, gazowych, wodociagowych i kanalizacyjnych**

UZASADNIENIE

Okręgowa Komisja Kwalifikacyjna Dolnośląskiej Okręgowej Izby Inżynierów Budownictwa we Wrocławiu na podstawie protokołów z postępowania kwalifikacyjnego oraz z przeprowadzonego egzaminu stwierdza, że Pan Krzysztof Andrzej Werbowy posiada wymagane prawem: wykształcenie i praktykę zawodową oraz uzyskał pozytywny wynik egzaminu - konieczne do uzyskania uprawnień budowlanych do projektowania i do kierowania robotami budowlanymi bez ograniczeń w specjalności instalacyjnej w zakresie sieci, instalacji i urządzeń cieplnych, wentylacyjnych, gazowych, wodociagowych i kanalizacyjnych.

Szczegółowy zakres uprawnień jest określony na odwrocie niniejszej decyzji.

Pouczenie

1. Zgodnie z art. 12 ust. 7 w/w ustawy Prawo budowlane – podstawę do wykonywania samodzielnych funkcji technicznych w budownictwie stanowi wpis, w drodze decyzji, do centralnego rejestru Głównego Inspektora Nadzoru Budowlanego oraz wpis na listę członków właściwej izby samorządu zawodowego, potwierdzony zaświadczeniem wydanym przez tę izbę, z określonym w nim terminem ważności.
2. Od niniejszej decyzji służy odwołanie do Krajowej Komisji Kwalifikacyjnej Polskiej Izby Inżynierów Budownictwa w Warszawie, za pośrednictwem Okręgowej Komisji Kwalifikacyjnej DOIIB we Wrocławiu w terminie 14 dni od dnia jej doręczenia.

Otrzymują:

1. Pan Krzysztof Andrzej Werbowy
Ul. Fredry 25/6
59-300 Lubin
2. Okręgowa Rada Izby
3. Główny Inspektor
Nadzoru Budowlanego
4. a/a



Skład orzekający OKK
DOLNOŚLĄSKA OKRĘGOWA
IZBA INŻYNIERÓW BUDOWNICTWA

Mgr inż. Bronisław Wośiek
Przewodniczący Komisji Kwalifikacyjnej

1. mgr inż. Bronisław Wośiek
2. prof. dr inż. Kazimierz Czapliński
3. mgr inż. Małgorzata Janlaczek

Pan Krzysztof Andrzej Werbowy jest uprawniony:

I. W specjalności instalacyjnej w zakresie sieci, instalacji i urządzeń ciepłych, wentylacyjnych, gazowych, wodociągowych i kanalizacyjnych - na podstawie art. 12 ust. 1 pkt 1,2 i art. 13 ust. 3 i 4 ustawy Prawo budowlane, w związku z § 4 ust. 2 rozporządzenia Ministra Gospodarki Przestrzennej i Budownictwa z dnia 30 grudnia 1994r. w sprawie samodzielnych funkcji technicznych w budownictwie - do:

- projektowania, sprawdzania projektów budowlanych i sprawowania nadzoru autorskiego,
- kierowania robotami budowlanymi,
- kierowania wytwarzaniem konstrukcyjnych elementów budowlanych oraz nadzoru i kontroli technicznej wytwarzania tych elementów,
- wykonywania nadzoru inwestorskiego,
- sprawowania kontroli technicznej utrzymania obiektów budowlanych z zastrzeżeniem art. 62 ust. 5 ustawy

bez ograniczeń.

II. Na podstawie § 4 ust 4 rozporządzenia MGPIB z dnia 30 grudnia 1994r. w sprawie samodzielnych funkcji technicznych budownictwie, - uprawnienia niniejsze stanowią podstawę do sporządzania projektów zagospodarowania działki i terenu w w/w specjalności, jeżeli całość problematyki jest przedstawiona w projekcie zagospodarowania działki lub terenu - zgodnie z art. 34 ust. 3b.

Skład orzekający OKK


DOLNOSŁASKA OKRĘGOWA
IZBA INŻYNIERÓW BUDOWNICTWA

Mgr Inż. Bronisław Wosiek
Przewodniczący Komisji Kwalifikacyjnej

1. mgr inż. Bronisław Wosiek

2. prof. dr inż. Kazimierz Czapliński

3. mgr inż. Małgorzata Janiaczyk

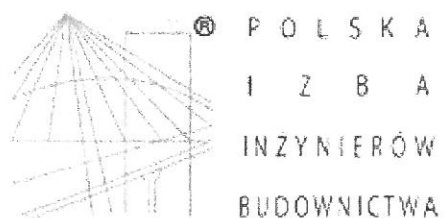

Zaświadczenie

o numerze weryfikacyjnym:

DOŚ-RXZ-S8T-KIG *

Pan Ryszard Bolesław Subocz o numerze ewidencyjnym DOŚ/IE/0523/07

adres zamieszkania ul. Wioślarska 4, 59-216 Kunice

jest członkiem Dolnośląskiej Okręgowej Izby Inżynierów Budownictwa i posiada wymagane ubezpieczenie od odpowiedzialności cywilnej.

Niniejsze zaświadczenie jest ważne od 2020-08-01 do 2021-01-31.

Zaświadczenie zostało wygenerowane elektronicznie i opatrzone bezpiecznym podpisem elektronicznym weryfikowanym przy pomocy ważnego kwalifikowanego certyfikatu w dniu 2020-07-17 roku przez:

Marek Kalinski, Zastępca Przewodniczącego Rady Dolnośląskiej Okręgowej Izby Inżynierów Budownictwa.

(Zgodnie art. 5 ust 2 ustawy z dnia 18 września 2001 r. o podpisie elektronicznym (Dz. U. 2001 Nr 130 poz. 1450) dane w postaci elektronicznej opatrzone bezpiecznym podpisem elektronicznym weryfikowanym przy pomocy ważnego kwalifikowanego certyfikatu są równoważne pod względem skutków prawnych dokumentom opatrzonym podpisami własnoręcznymi.)

* Weryfikację poprawności danych w niniejszym zaświadczeniu można sprawdzić za pomocą numeru weryfikacyjnego zaświadczenia na stronie Polskiej Izby Inżynierów Budownictwa www.piib.org.pl lub kontaktując się z biurem właściwej Okręgowej Izby Inżynierów Budownictwa.

DECYZJA

Na podstawie art. 24 ust. 1 pkt 2 ustawy z dnia 15 grudnia 2000r. o samorządach zawodowych architektów, inżynierów budownictwa oraz urbanistów (Dz.U. z 2001r. Nr 5, poz. 42, z późn. zm.), art. 13 ust. 1 pkt 1 i ust. 2, art. 14 ust. 1 pkt 5 ustawy z dnia 7 lipca 1994r. Prawo budowlane (Dz.U. z 2006r. Nr 156, poz. 1118, z późn. zm.) i § 11 ust 1 pkt 1 rozporządzenia Ministra Transportu i Budownictwa z dnia 28 kwietnia 2006r. w sprawie samodzielnych funkcji technicznych w budownictwie (Dz.U. Nr 83, poz. 578), w związku z art. 104 Kodeksu postępowania administracyjnego (Dz.U. z 2000r. Nr 98, poz. 1071, z późn. zm.)

Okręgowa Komisja Kwalifikacyjna DOIIB

n a d a j e

Panu

Ryszard Bolesław Subocz

magister inżynier elektryk

doktor nauk technicznych

urodzony dnia 26 stycznia 1954 r. w Bogatyni

UPRAWNIENIA BUDOWLANE

numer ewidencyjny 143/DOŚ/07

**w specjalności instalacyjnej w zakresie sieci, instalacji i urządzeń
elektrycznych i elektroenergetycznych
do projektowania bez ograniczeń**

UZASADNIENIE

Okręgowa Komisja Kwalifikacyjna Dolnośląskiej Okręgowej Izby Inżynierów Budownictwa we Wrocławiu na podstawie protokołów z postępowania kwalifikacyjnego oraz z przeprowadzonego egzaminu stwierdza, że Pan Ryszard Bolesław Subocz posiada wymagane prawem: wykształcenie i praktykę zawodową oraz uzyskał pozytywny wynik egzaminu - konieczne do uzyskania uprawnień budowlanych w specjalności instalacyjnej w zakresie sieci, instalacji i urządzeń elektrycznych i elektroenergetycznych do projektowania bez ograniczeń.

Szczegółowy zakres uprawnień jest określony na odwrocie niniejszej decyzji.

Pouczenie

1. Zgodnie z art. 12 ust. 7 w/w ustawy Prawo budowlane – podstawę do wykonywania samodzielnych funkcji technicznych w budownictwie stanowi wpis, w drodze decyzji, do centralnego rejestru Głównego Inspektora Nadzoru Budowlanego oraz wpis na listę członków właściwej izby samorządu zawodowego, potwierdzony zaświadczeniem wydanym przez tę izbę, z określonym w nim terminem ważności.
2. Od niniejszej decyzji służy odwołanie do Krajowej Komisji Kwalifikacyjnej Polskiej Izby Inżynierów Budownictwa w Warszawie, za pośrednictwem Okręgowej Komisji Kwalifikacyjnej DOIIB we Wrocławiu w terminie 14 dni od dnia jej doręczenia.

Skład orzekający OKK

DOLNOŚLĄSKA OKRĘGOWA
IZBA INŻYNIERÓW BUDOWNICTWA

Mgr inż. Bronisław Wośiek
Przewodniczący Komisji Kwalifikacyjnej

1. mgr inż. Bronisław Wośiek

2. prof. dr inż. Kazimierz Czapliński

3. mgr inż. Małgorzata Janiaczyk

Otrzymują:

1. Pan Ryszard Bolesław Subocz
Ul. Wioślarska 4
59-216 Kunice
2. Okręgowa Rada Izby
3. Główny Inspektor
Nadzoru Budowlanego
4. a/a



a) **Ryszard Bolesław Subocz** jest uprawniony:
✓ specjalności instalacyjnej w zakresie sieci, instalacji i urządzeń elektrycznych elektroenergetycznych - na podstawie art. 12 ust. 1 pkt 1 i art. 13 ust. 4 ustawy Prawo budowlane, z związku z § 24 ust. 1 rozporządzenia Ministra Transportu i Budownictwa z dnia 28 kwietnia 2006r. w sprawie samodzielnych funkcji technicznych w budownictwie - do:
1) projektowania obiektu budowlanego takiego jak: sieci, instalacje i urządzenia elektryczne i elektroenergetyczne, w tym kolejowe, trolejbusowe i tramwajowe sieci trakcyjne wraz z urządzeniami do zasilania i sterowania,
2) sprawdzania projektów budowlanych i sprawowania nadzoru autorskiego,
3) sprawowania kontroli technicznej utrzymania obiektów budowlanych z zastrzeżeniem art. 62 ust. 5 ustawy Prawo budowlane **bez ograniczeń w zakresie w/w specjalności.**


Na podstawie § 15 w/w rozporządzenia Ministra Transportu i Budownictwa z dnia 28 kwietnia 2006r. w sprawie samodzielnych funkcji technicznych w budownictwie - uprawnienia niniejsze uprawniam do porządzania projektów zagospodarowania działki lub terenu w zakresie w/w specjalności instalacyjnej w zakresie sieci, instalacji i urządzeń elektrycznych i elektroenergetycznych.

Skład orzekający OKK

DOLNOŚLĄSKA OKRĘGOWA
IZBA INŻYNIERÓW BUDOWNICTWA

Mgr inż. Bronisław Wosiek
Przewodniczący Komisji Instalacyjnej

1. mgr inż. Bronisław Wosiek
2. prof. dr inż. Kazimierz Czapliński
3. mgr inż. Małgorzata Janiacyk

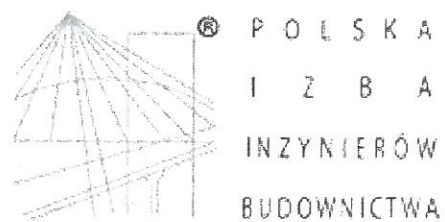

Zaświadczenie

o numerze weryfikacyjnym:

DOŚ-Z99-IJP-TRE *

Pan Bartłomiej Paweł Bazylczyk o numerze ewidencyjnym DOŚ/IE/0289/11
adres zamieszkania ul. K.I.Gałczyńskiego 35/6, 59-220 Legnica
jest członkiem Dolnośląskiej Okręgowej Izby Inżynierów Budownictwa i posiada wymagane
ubezpieczenie od odpowiedzialności cywilnej.
Niniejsze zaświadczenie jest ważne od 2020-08-01 do 2021-07-31.

Zaświadczenie zostało wygenerowane elektronicznie i opatrzone bezpiecznym podpisem elektronicznym
weryfikowanym przy pomocy ważnego kwalifikowanego certyfikatu w dniu 2020-07-14 roku przez:

Marek Kalinski, Zastępca Przewodniczącego Rady Dolnośląskiej Okręgowej Izby Inżynierów Budownictwa.

(Zgodnie art. 5 ust 2 ustawy z dnia 18 września 2001 r. o podpisie elektronicznym (Dz. U. 2001 Nr 130 poz. 1450) dane w postaci
elektronicznej opatrzone bezpiecznym podpisem elektronicznym weryfikowanym przy pomocy ważnego kwalifikowanego certyfikatu są
równoważne pod względem skutków prawnych dokumentom opatrzonym podpisami własnoręcznymi.)

* Weryfikację poprawności danych w niniejszym zaświadczeniu można sprawdzić za pomocą numeru weryfikacyjnego zaświadczenia na
stronie Polskiej Izby Inżynierów Budownictwa www.piib.org.pl lub kontaktując się z biurem właściwej Okręgowej Izby Inżynierów
Budownictwa.



OKRĘGOWA
I Z B A
INŻYNIERÓW
BUDOWNICTWA

OKRĘGOWA KOMISJA KWALIFIKACYJNA

KK.7131-156/2011/11

Wrocław, dnia 01 czerwca 2011 r.

DECYZJA

na podstawie art. 24 ust. 1 pkt 2 ustawy z dnia 15 grudnia 2000r. o samorządach zawodowych architektów, inżynierów budownictwa oraz urbanistów (Dz.U. z 2001r. Nr 5, poz. 42, z późn. zm.), art. 13 ust. 1 pkt 1 ust. 2, art. 14 ust. 1 pkt 5 ustawy z dnia 7 lipca 1994r. Prawo budowlane (Dz.U. z 2010r. Nr 243, poz. 1623, z późn. zm.) i § 11 ust. 1 pkt 1 rozporządzenia Ministra Transportu i Budownictwa z dnia 28 kwietnia 2006r. w sprawie samodzielnych funkcji technicznych w budownictwie (Dz.U. Nr 83, poz. 578, z późn. zm.), z łączką z art. 104 Kodeksu postępowania administracyjnego (Dz.U. z 2000r. Nr 98, poz. 1071, z późn. zm.)

Okręgowa Komisja Kwalifikacyjna DOIIB

n a d a j e

Panu

Bartłomiej Paweł Bazylczyk

magister inżynier z kierunku elektrotechnika
urodzony dnia 8 stycznia 1977 r. w Legnicy

UPRAWNIENIA BUDOWLANE

numer ewidencyjny 134/DOŚ/11

**w specjalności instalacyjnej w zakresie sieci, instalacji i urządzeń
elektrycznych i elektroenergetycznych
do projektowania bez ograniczeń**

n Bartłomiej Paweł Bazylczyk jest uprawniony:

specjalności instalacyjnej w zakresie sieci, instalacji i urządzeń elektrycznych i elektroenergetycznych - na podstawie art. 12 ust. 1 pkt 1 i art. 13 ust. 4 ustawy Prawo budowlane, z łączką z § 24 ust. 1 rozporządzenia Ministra Transportu i Budownictwa z dnia 28 kwietnia 2006r. w sprawie samodzielnych funkcji technicznych w budownictwie - do:
projektowania obiektu budowlanego takiego jak: sieci, instalacje i urządzenia elektryczne i elektroenergetyczne, w tym kolejowe, trolejbusowe i tramwajowe sieci trakcyjne wraz z urządzeniami do zasilania i sterowania,
sprawdzania projektów budowlanych i sprawowania nadzoru autorskiego,
sprawowania kontroli technicznej utrzymania obiektów budowlanych z zastrzeżeniem art. 62 ust. 5 ustawy z ograniczeń w zakresie w/w specjalności.

na podstawie § 15 w/w rozporządzenia Ministra Transportu i Budownictwa z dnia 28 kwietnia 2006r. w sprawie samodzielnych funkcji technicznych w budownictwie - uprawnienia niniejsze uprawniają do sporządzania projektów zagospodarowania działki lub terenu w zakresie w/w specjalności instalacyjnej w zakresie sieci, instalacji i urządzeń elektrycznych i elektroenergetycznych.

Za zgodność
z oryginałem

UZASADNIENIE


Okręgowa Komisja Kwalifikacyjna Dolnośląskiej Okręgowej Izby Inżynierów Budownictwa we Wrocławiu na podstawie protokołów z postępowania kwalifikacyjnego oraz z przeprowadzonego egzaminu stwierdza, że Pan Bartłomiej Paweł Bazylczyk posiada wymagane prawem: wykształcenie i praktykę zawodową oraz uzyskał pozytywny wynik egzaminu - konieczne do uzyskania uprawnień budowlanych w specjalności instalacyjnej w zakresie sieci, instalacji i urządzeń elektrycznych i elektroenergetycznych do projektowania bez ograniczeń.

Pouczenie

1. Zgodnie z art. 12 ust. 7 w/w ustawy Prawo budowlane – podstawę do wykonywania samodzielnych funkcji technicznych w budownictwie stanowi wpis, w drodze decyzji, do centralnego rejestru Głównego Inspektora Nadzoru Budowlanego oraz wpis na listę członków właściwej izby samorządu zawodowego, potwierdzony zaświadczeniem wydanym przez tę izbę, z określonym w nim terminem ważności.
2. Od niniejszej decyzji służy odwołanie do Krajowej Komisji Kwalifikacyjnej Polskiej Izby Inżynierów Budownictwa w Warszawie, za pośrednictwem Okręgowej Komisji Kwalifikacyjnej DOIIB we Wrocławiu w terminie 14 dni od dnia jej doręczenia.

Otrzymują:

1. Pan Bartłomiej Paweł Bazylczyk
Ul. Kawaleryjska 2B/18
59-220 Legnica
2. Okręgowa Rada Izby
3. Główny Inspektor
Nadzoru Budowlanego
4. a/a

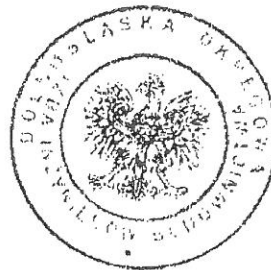

Skład orzekający OKK

DOLNOŚLĄSKA OKRĘGOWA
IZBA INŻYNIERÓW BUDOWNICTWA

Prof. dr inż. Kazimierz Czapliński
Przewodniczący
Okręgowej Komisji Kwalifikacyjnej

1. prof. dr inż. Kazimierz Czapliński
2. inż. Elżbieta Suppan
3. mgr inż. Małgorzata Mikołajewska-
Janiaczek