





LEGENDA:

-  - remontowany budynek
-  - granice działki

PROJEKTOWANIE I NADZÓR W BUDOWNICTWIE mgr inż. Jarosław Mikołajczyk 59-216 Kunice, Patków Legnicki 10A tel. kom. 502-296-226		
Obiekt	Budynek mieszkalny wielorodzinny	Projekt budowlany
Adres	Chojnów, ul. Spacerowa 4	Branża arch.-konstr.
Tyt. rys.	Plan sytuacyjny	Skala 1:500
Projektant upr. proj. nr 230/87/Lw	mgr inż. arch. W. SERAFINOWICZ	Data 2.05.2018
Rys. opracował	mgr inż. J. MIKOŁAJCZYK	Rys nr 1

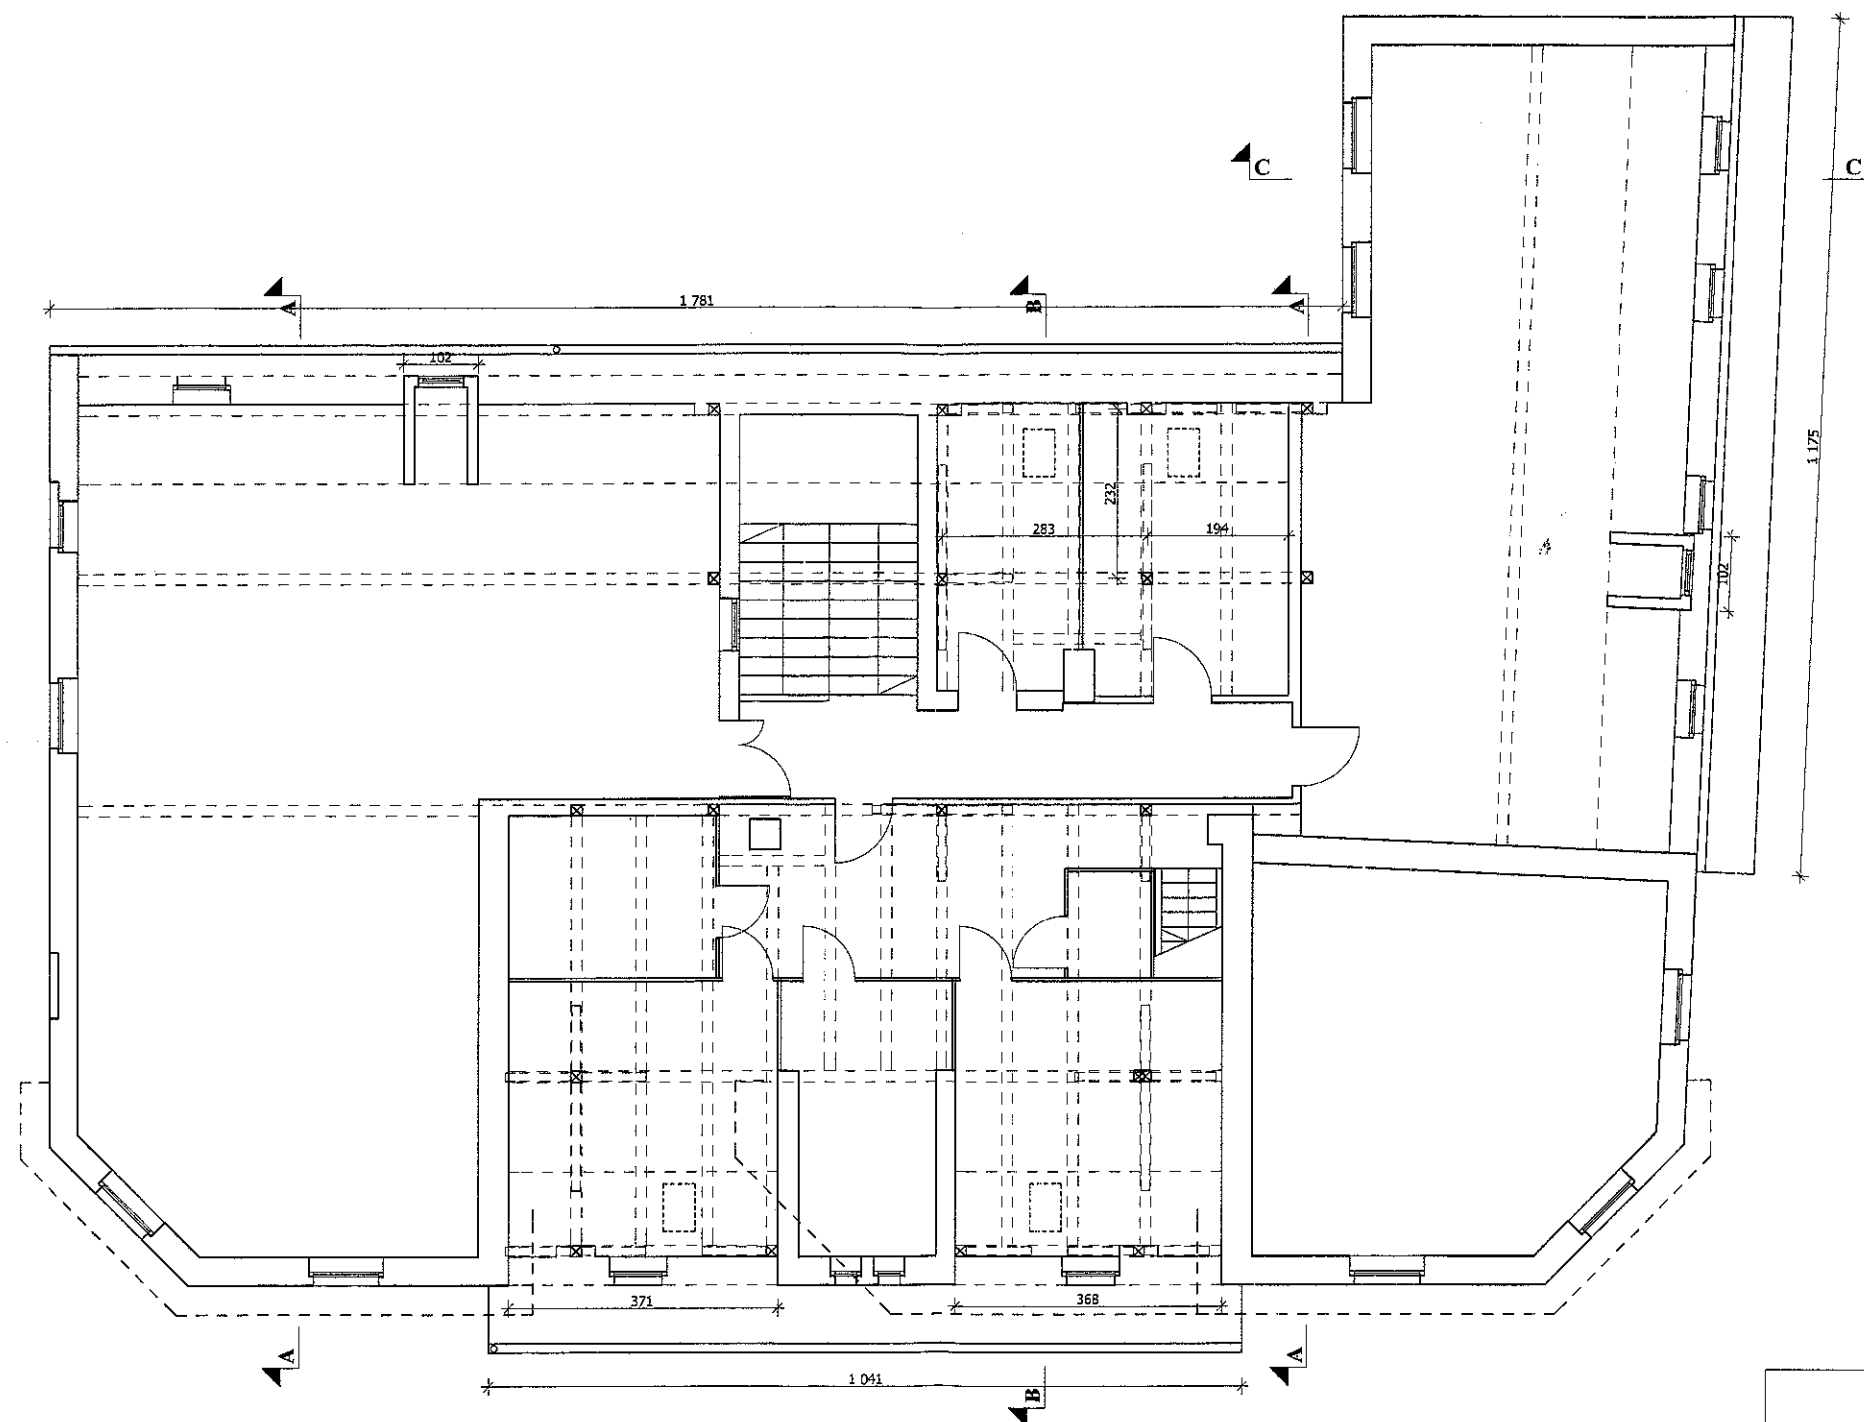


PROJEKTOWANIE I NADZÓR W BUDOWNICTWIE mgr inż. Jarosław Mikołajczyk 59-216 Kunice, Pątnów Legnicki 10A tel. kom. 502-296-226		
Obiekt	Budynek mieszkalny wielorodzinny	Projekt budowlany
Adres	Chojnów, ul. Spacerowa 4	Branża arch.-konstr.
Tyt. rys.	Rzut III piętra - inwentaryzacja	Skala 1:100
Projektant upr. proj. nr 230/87/Uw	mgr inż. arch. W. SERAFINOWICZ	Data 2.05.2018
Rys opracował	mgr inż. J. MIKOŁAJCZYK	Rys. nr 2

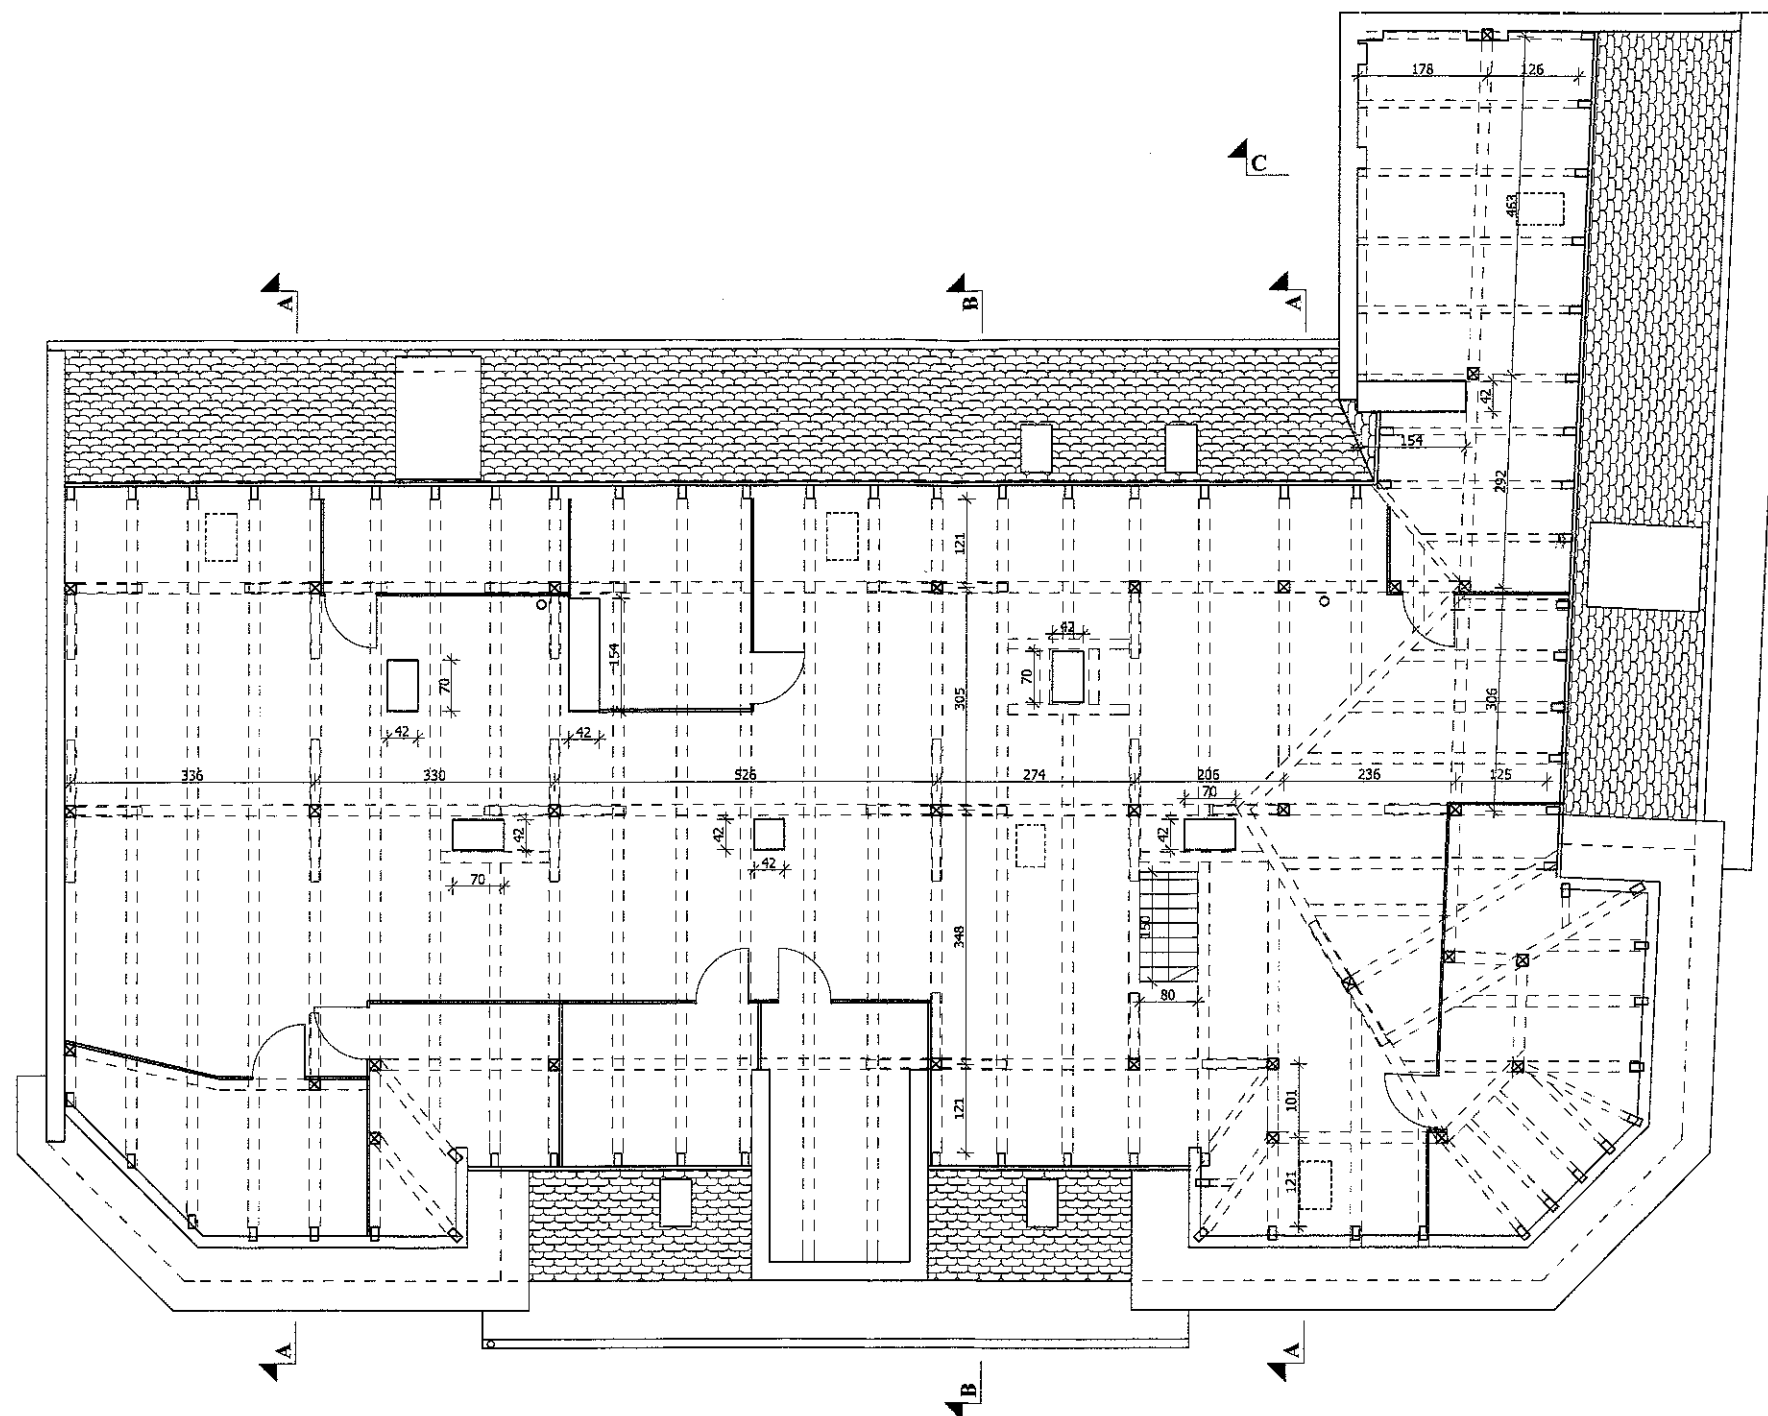


Przekroje elementów konstrukcji dachowej:
1. krokiew - 12x14cm
2. płatew - 15x18cm
3. belka stropowa - 12x14cm
5. słup - 15x15cm
6. miecze - 12x14cm

PROJEKTOWANIE I NADZÓR W BUDOWNICTWIE mgr inż. Jarosław Mikołajczyk 59-216 Kunice, Pątnów Legnicki 10A tel. kom. 502-296-226			
Obiekt	Budynek mieszkalny wielorodzinny	Projekt budowlany	
Adres	Chojnów, ul. Spacerowa 4	Branża arch.-konstr.	
Tyt. rys.	Rzut poddasza - inwentaryzacja		Skala 1:100
Projektant upr. proj. nr 230/87/Uw.	mgr inż. arch. W. SERAFINOWICZ		Data 2.05.2018
Rys. opracował	mgr inż. J. MIKOŁAJCZYK		Rys nr 3

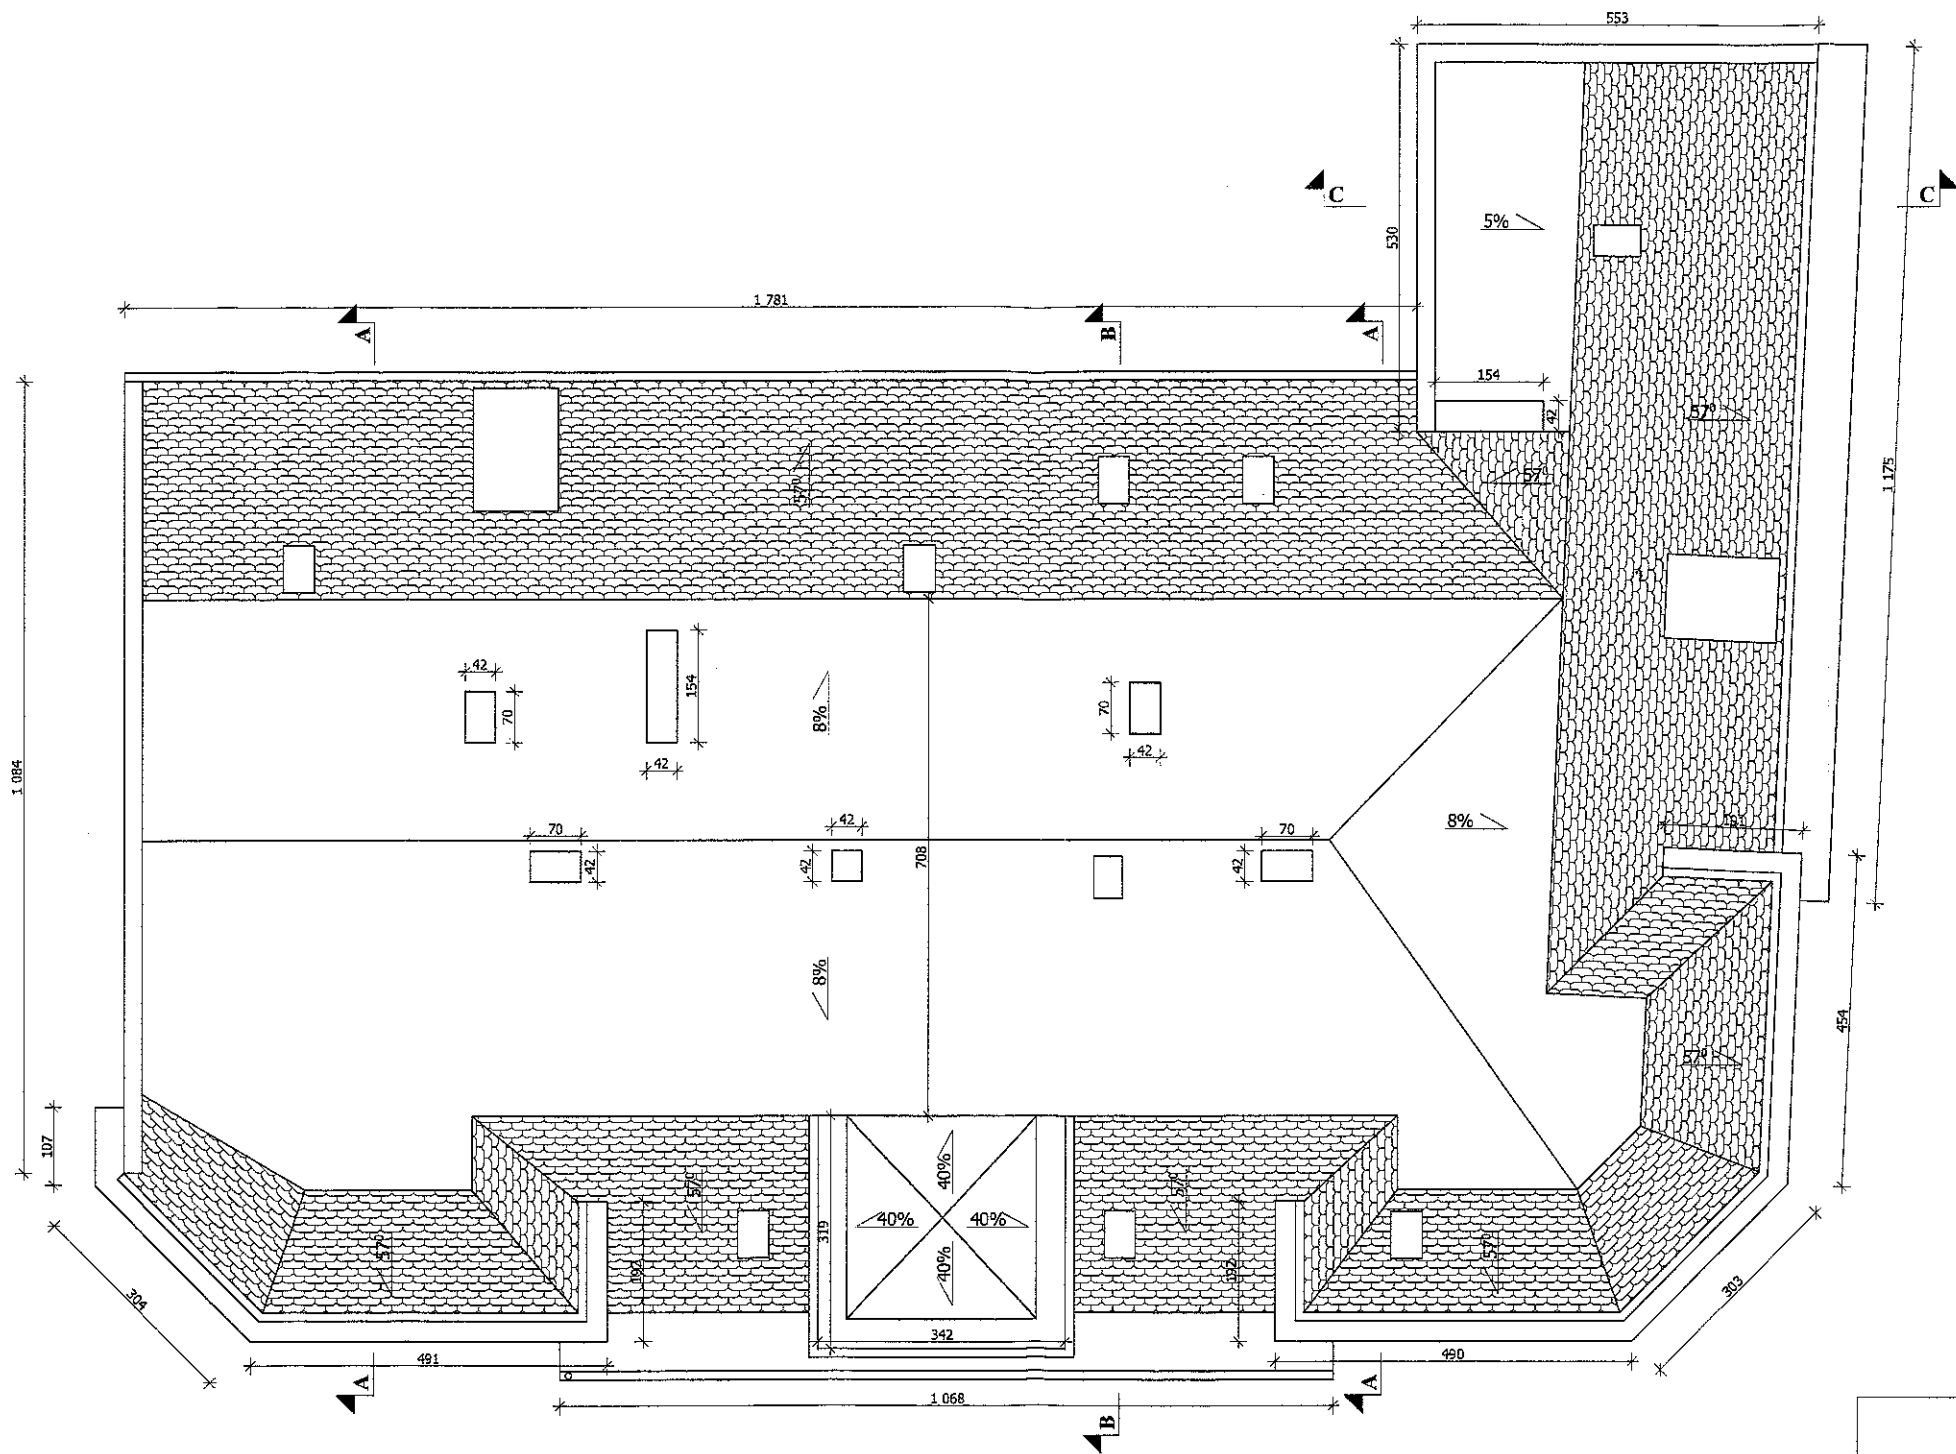


PROJEKTOWANIE I NADZÓR W BUDOWNICTWIE mgr inż. Jarosław Mikołajczyk 59-216 Kunice, Pątnów Legnicki 10A tel. kom. 502-296-226		
Obiekt	Budynek mieszkalny wielorodzinny	Projekt budowlany
Adres	Chojnów, ul. Spacerowa 4	Branża arch.-konstr.
Tyt. rys.	Rzut dachu - inwentaryzacja	Skala 1:100
Projektant upr. proj. nr 230/87/Uw	mgr inż. arch. W. SERAFINOWICZ	Data 2.05.2018
Rys. opracował	mgr inż. J. MIKOŁAJCZYK	Rys. nr 4


PRZEKRÓJ A-A

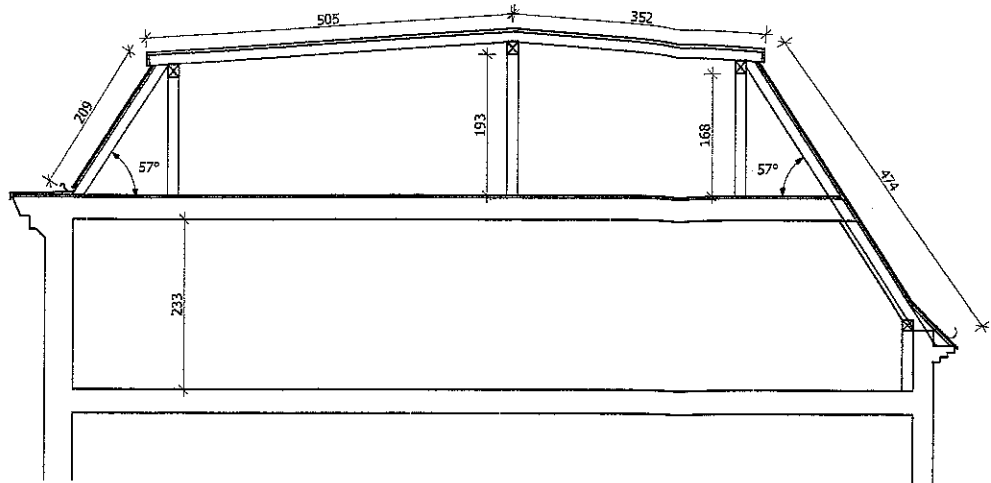

PRZEKRÓJ B-B

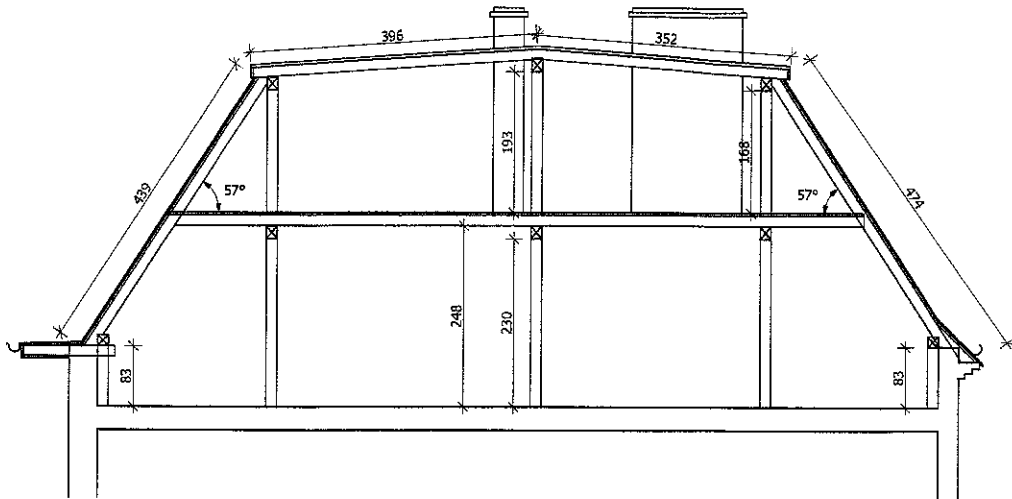

PRZEKRÓJ C-C

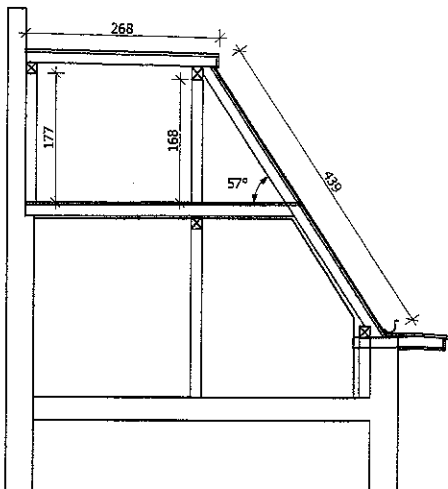


PROJEKTOWANIE I NADZÓR W BUDOWNICTWIE mgr inż. Jarosław Mikołajczyk 59-216 Kunice, Pałnów Legnicki 10A tel. kom. 502-296-226		
Obiekt	Budynek mieszkalny wielorodzinny	Projekt budowlany
Adres	Chojnów, ul. Spacerowa 4	Branża arch.-konstr.
Tyt. rys.	Przekroje - inwentaryzacja	Skala 1:100
Projektant upr. proj. nr 230/87/Uw	mgr inż. arch. W. SERAFINOWICZ	Data 2.05.2018 Rys nr 5
Rys. opracował	mgr inż. J. MIKOŁAJCZYK	




PROJEKTOWANIE I NADZÓR W BUDOWNICTWIE mgr inż. Jarosław Mikołajczyk 59-216 Kunice, Pątnów Legnicki 10A tel. kom. 502-296-226		
Objekt	Budynek mieszkalny wielorodzinny	Projekt budowlany
Adres	Chojnów, ul. Spacerowa 4	Branża arch.-konstr.
Tyt. rys.	Elewacja południowa - inwentaryzacja	Skala 1:100
Projektant upr. proj. nr 230/87/Uw	mgr inż. arch. W. SERAFINOWICZ	Data 2.05.2018
Rys. opracował	mgr inż. J. MIKOŁAJCZYK	Rys. nr 6




PROJEKTOWANIE I NADZÓR W BUDOWNICTWIE mgr inż. Jarosław Mikołajczyk 59-216 Kunice, Pątnów Legnicki 10A tel. kom. 502-296-226			
Obiekt	Budynek mieszkalny wielorodzinny	Projekt budowlany	
Adres	Chojnów, ul. Spacerowa 4	Branża arch.-konstr.	
Tyt. rys.	Elewacja wschodnia - inwentaryzacja	Skala	1:100
Projektant upr. proj. nr 230/87/Uw	mgr inż. arch. W. SERAFINOWICZ		Data 2.05.2018
Rys. opracował	mgr inż. J. MIKOŁAJCZYK		Rys nr 7

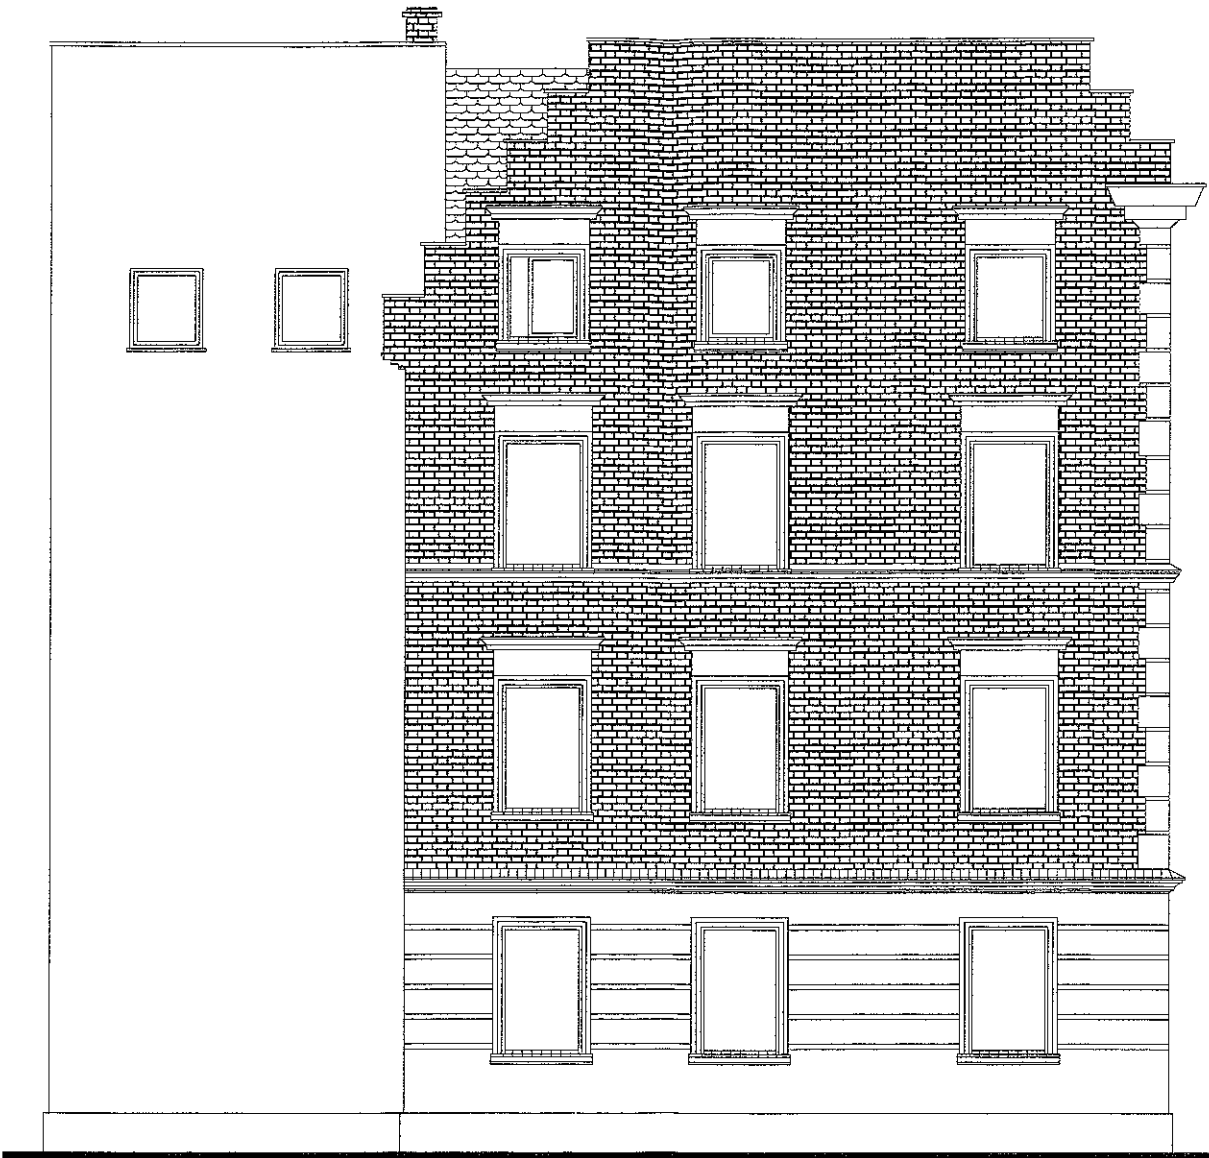

PROJEKTOWANIE I NADZÓR W BUDOWNICTWIE mgr inż. Jarosław Mikołajczyk 59-216 Kunice, Pątnów Legnicki 10A tel. kom. 502-296-226		
Obiekt	Budynek mieszkalny wielorodzinny	Projekt budowlany
Adres	Chojnów, ul. Spacerowa 4	Branża arch.-konstr.
Tyt. rys.	Elewacja zachodnia - inwentaryzacja	Skala 1:100
Projektant upr. proj. nr 230/87/Uw	mgr inż. arch. W. SERAFINOWICZ	Data 2.05.2018 Rys. nr 8
Rys. opracował	mgr inż. J. MIKOŁAJCZYK	

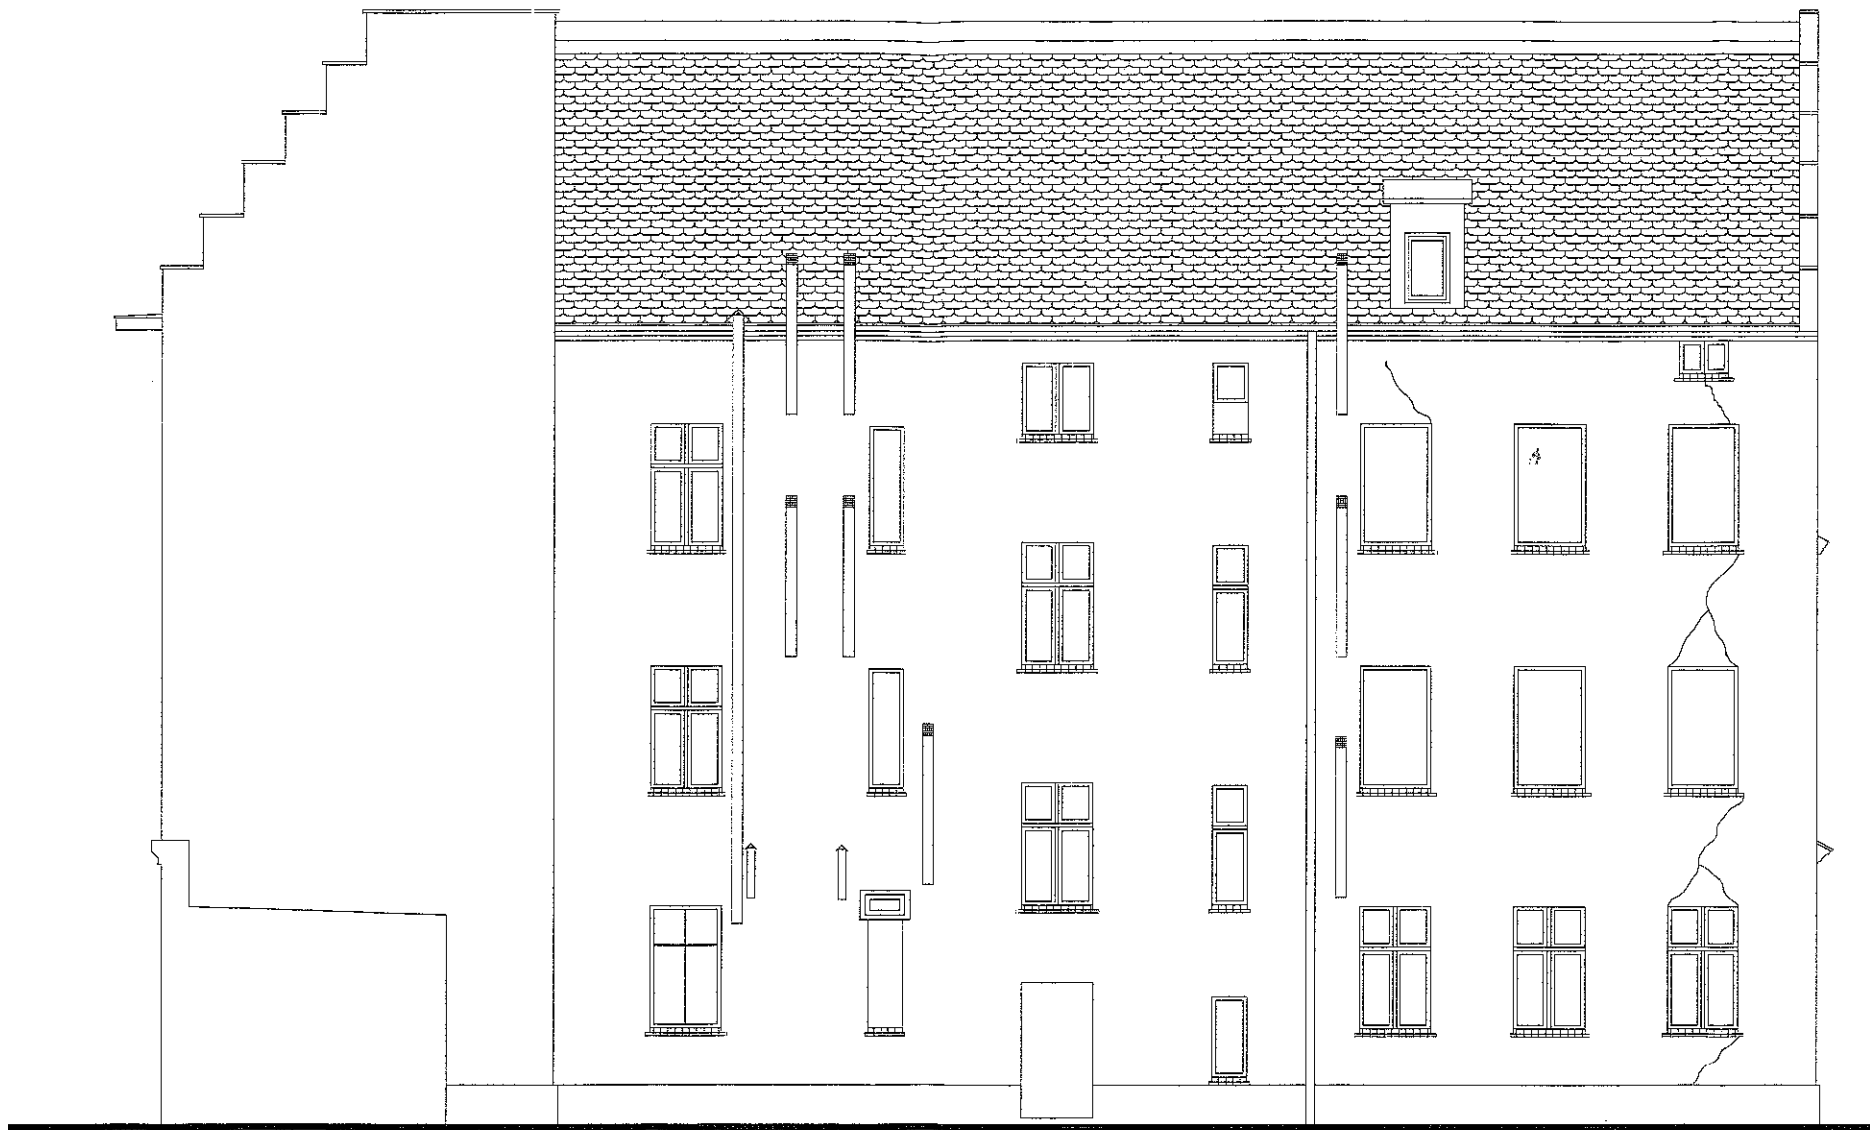


PROJEKTOWANIE I NADZÓR W BUDOWNICTWIE mgr inż. Jarosław Mikołajczyk 59-216 Kunice, Pątnów Legnicki 10A tel. kom. 502-296-226			
Obiekt	Budynek mieszkalny wielorodzinny	Projekt budowlany	
Adres	Chojnów, ul. Spacerowa 4	Branża arch.-konstr.	
Tyt. rys.	Elewacja północna - inwentaryzacja	Skala	1:100
Projektant upr. proj. nr 230/87/Uw	mgr inż. arch. W. SERAFINOWICZ		Data 2.05.2018
Rys opracował	mgr inż. J. MIKOŁAJCZYK		Rys nr 9

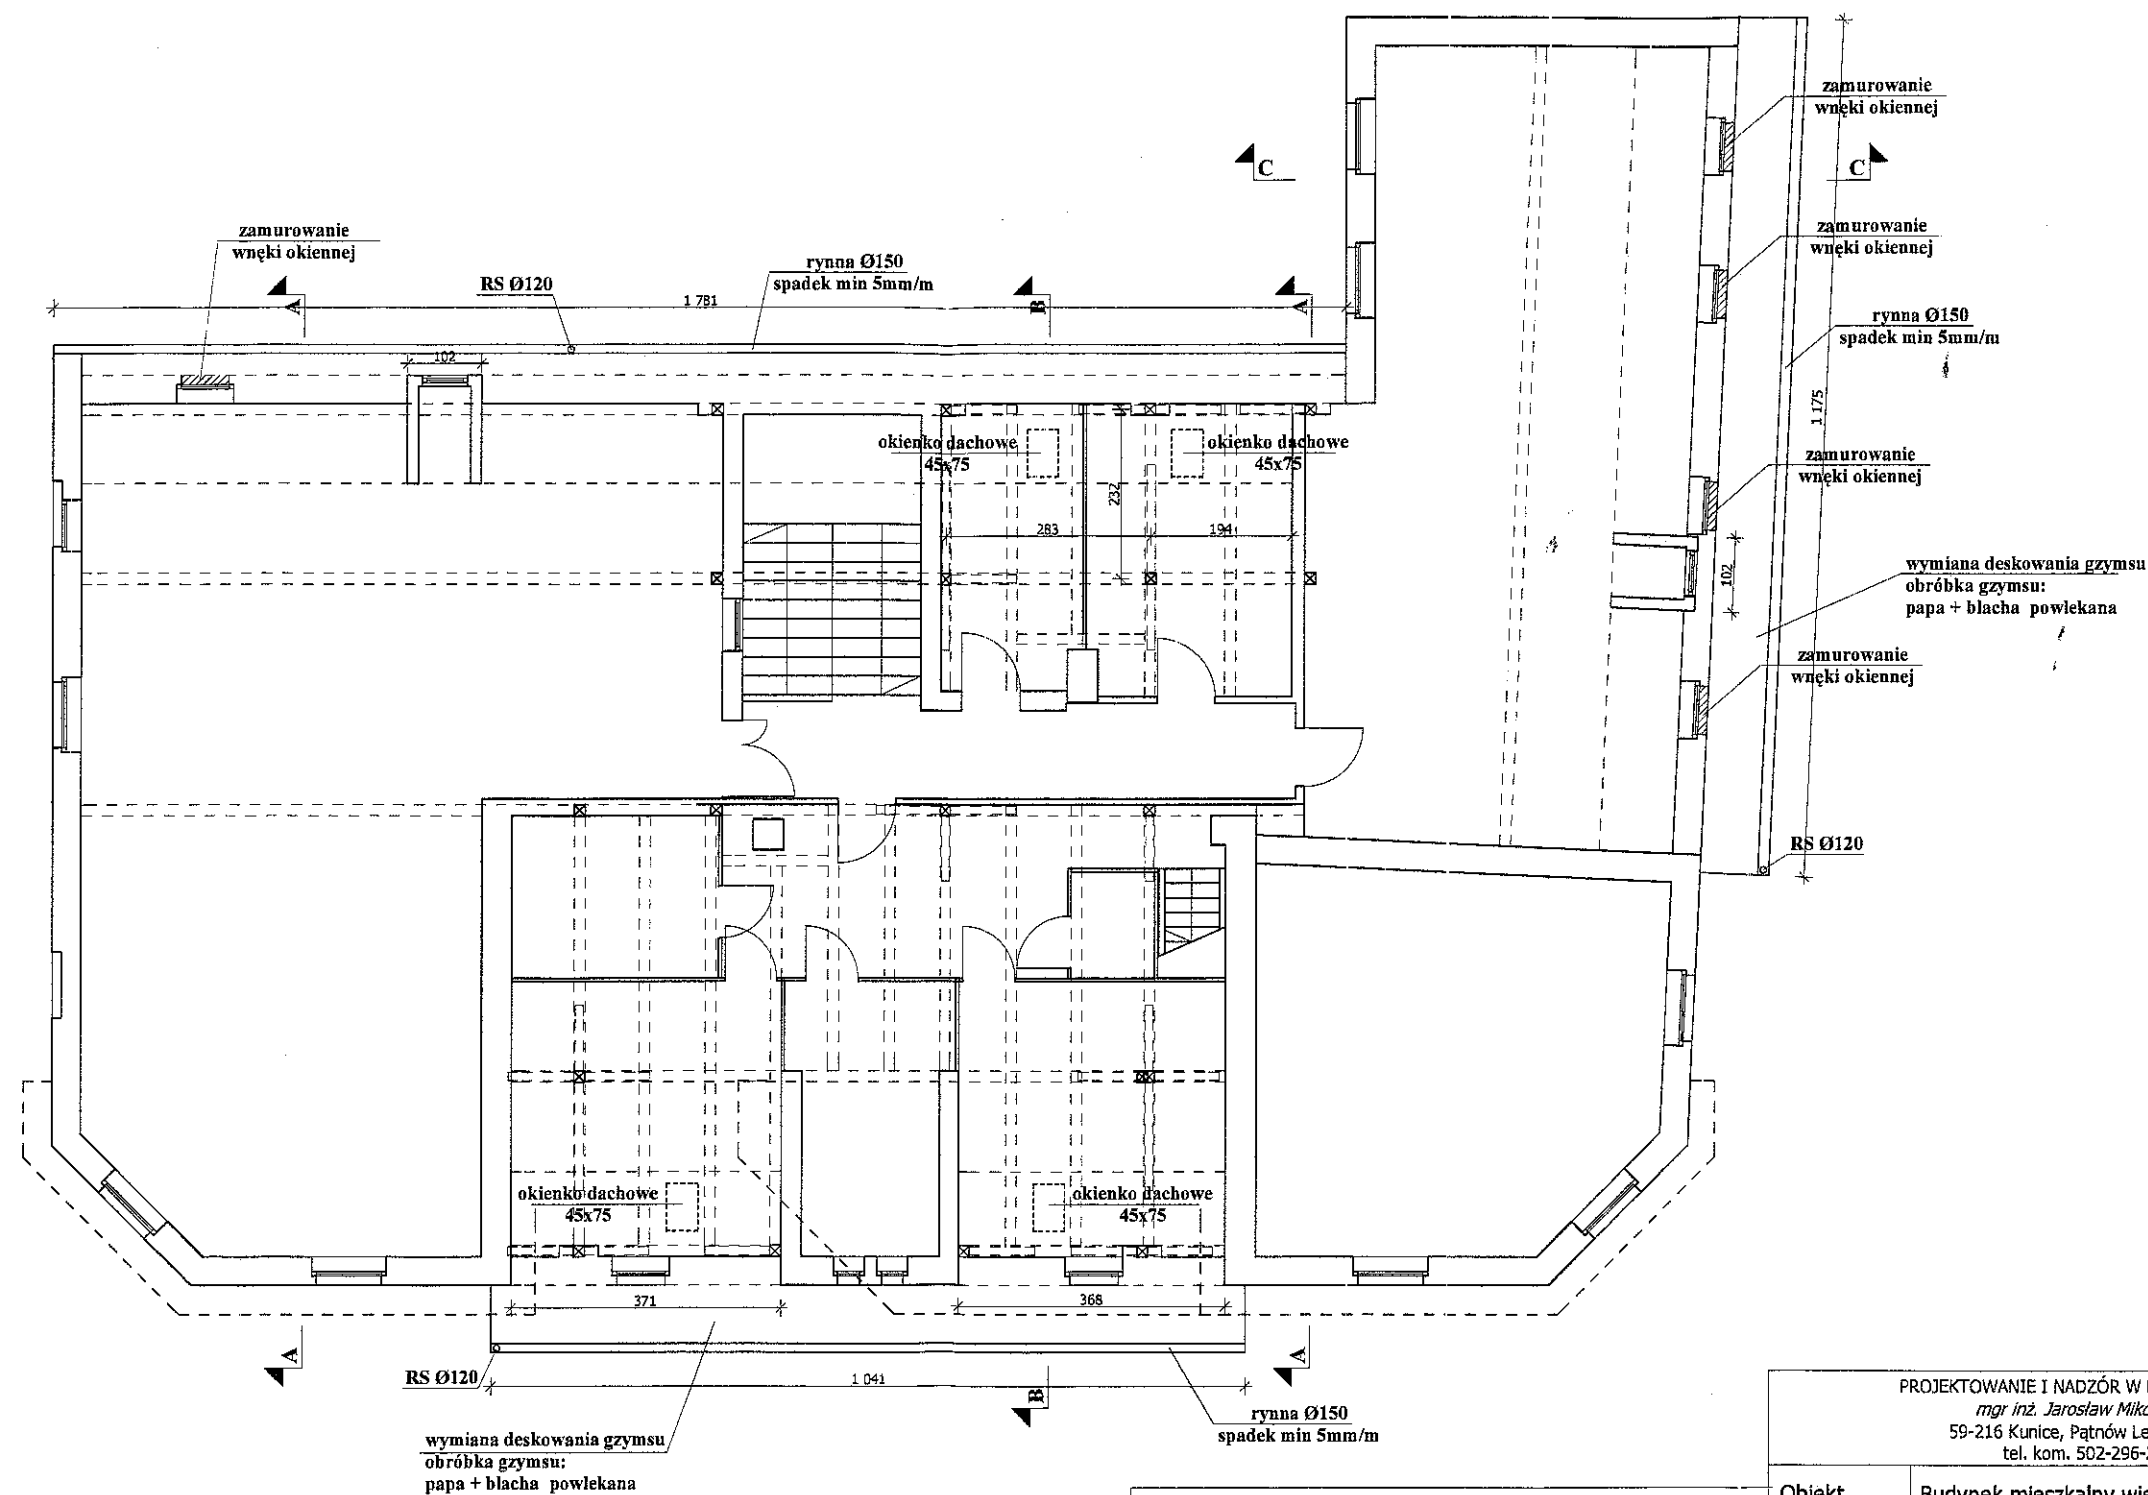

UWAGI:


1. Wszystkie roboty należy wykonać zgodnie z Polskimi Normami, Warunkami technicznymi wykonania i odbioru robót budowlano-montażowych opracowanych przez Instytut Techniki Budowlanej oraz zasadami wiedzy i sztuki budowlanej.
2. Wszystkie wymiary i rzędne należy sprawdzić na budowie.
3. Dopuszcza się zastosowanie materiałów zamiennych pod warunkiem, że posiadają one cechy nie gorsze jakościowo i technicznie od wskazanych w projekcie.
4. Wszystkie użyte materiały budowlane i wykończeniowe powinny posiadać odpowiednie atesty i aprobaty do stosowania w budownictwie.
5. Wszelkiego rodzaju wątpliwości wykonania obiektu rozwiązać należy przed rozpoczęciem budowy w ramach nadzoru autorskiego.

PROJEKTOWANIE I NADZÓR W BUDOWNICTWIE mgr inż. Jarosław Mikołajczyk 59-216 Kunice, Patnów Legnicki 10A tel. kom. 502-296-226		
Obiekt	Budynek mieszkalny wielorodzinny	Projekt budowlany
Adres	Chojnów, ul. Spacerowa 4	Branża arch.-konstr.
Tyt. rys.	Rzut III piętra	Skala 1:100
Projektant upr. proj. nr 230/87/Lw	mgr inż. arch. W. SERAFINOWICZ	Data 2.05.2018
Projektant upr. proj. nr 110/84/Lw	mgr inż. L. RUSAK	Rys nr 10
Rys opracował	mgr inż. J. MIKOŁAJCZYK	

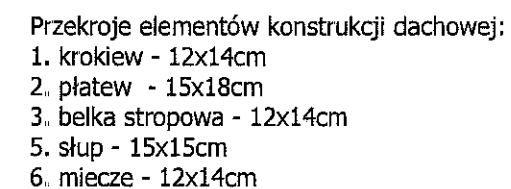

1. Wszystkie roboty należy wykonać zgodnie z Polskimi Normami, Warunkami technicznymi wykonania i odbioru robót budowlano-montażowych opracowanych przez Instytut Techniki Budowlanej oraz zasadami wiedzy i sztuki budowlanej.
2. Wszystkie wymiary i rzędne należy sprawdzić na budowie.
3. Dopuszcza się zastosowanie materiałów zamiennych pod warunkiem, że posiadają one cechy nie gorsze jakościowo i technicznie od wskazanych w projekcie.
4. Wszystkie użyte materiały budowlane i wykończeniowe powinny posiadać odpowiednie atesty i próby do stosowania w budownictwie.
5. Wszelkiego rodzaju wątpliwości wykonania obiektu rozwiązzać należy przed rozpoczęciem budowy w ramach nadzoru autorskiego.

三

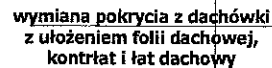

wymiana pokrycia papowego z deskowaniem	
--	--

**wymiana pokrycia z dachówki
z ułożeniem folii dachowej,
kontrłat i łat dachowy**

wymiana deskowania gzyr
obróbka gzymsu:
papa + blacha powlekana

wymiana deskowania gzymsu
obróbka gzymsu:
papa + blacha powlekana


**wymiana pokrycia z dachówki
z ułożeniem folii dachowej,
kontrłat i łat dachowy**

1. Wszystkie roboty należy wykonać zgodnie z Polskimi Normami, Warunkami technicznymi wykonania i odbioru robót budowlano-montażowych opracowanych przez Instytut Techniki Budowlanej oraz zasadami wiedzy i sztuki budowlanej.
2. Wszystkie wymiary i rzędne należy sprawdzić na budowie.
3. Dopuszcza się zastosowanie materiałów zamiennych pod warunkiem, że posiadają one cechy nie gorsze jakościowo i technicznie od wskazanych w projekcie.
4. Wszystkie użyte materiały budowlane i wykończeniowe powinny posiadać odpowiednie atesty i próby do stosowania w budownictwie.
5. Wszelkiego rodzaju wątpliwości wykonania obiektu w rozumieniu należy przed rozpoczęciem budowy w ramach nadzoru autorskiego.


PROJEKTOWANIE I NADZÓR W BUDOWNICTWIE
mgr inż. Jarosław Mikołajczyk
59-216 Kunice, Pątnów Legnicki 10A
tel. kom. 502-296-226

Obiekt	Budynek mieszkalny wielorodzinny		Projekt budowlany
Adres	Chojnów, ul. Spacerowa 4		Branża arch.-konstr.
Tyt. rys.	Rzut dachu		Skala 1:100
Projektant upr. proj. nr 230/87/Uw	mgr inż. arch. W. SERAFINOWICZ		Data 2.05.2018
Projektant upr. proj. nr 110/84/Lw	mgr inż. L. RUSAK		Rys nr 12
Rys. opracował	mgr inż. J. MIKOŁAJCZYK		


PRZEKRÓJ A-A

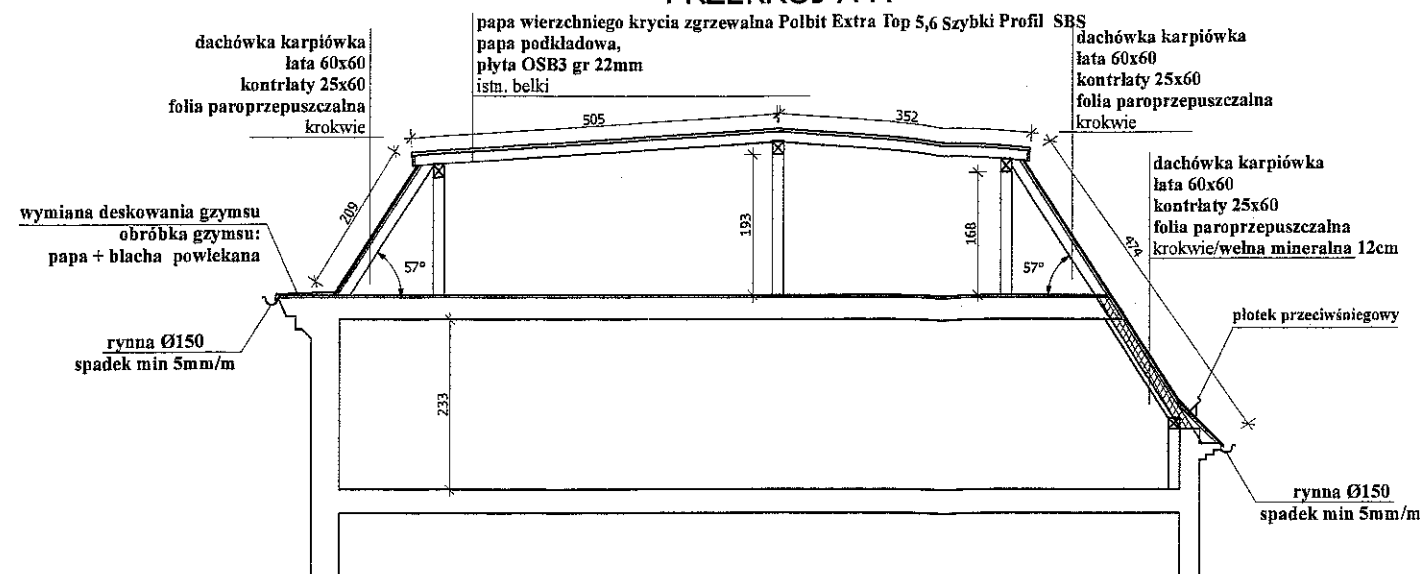

PRZEKRÓJ B-B

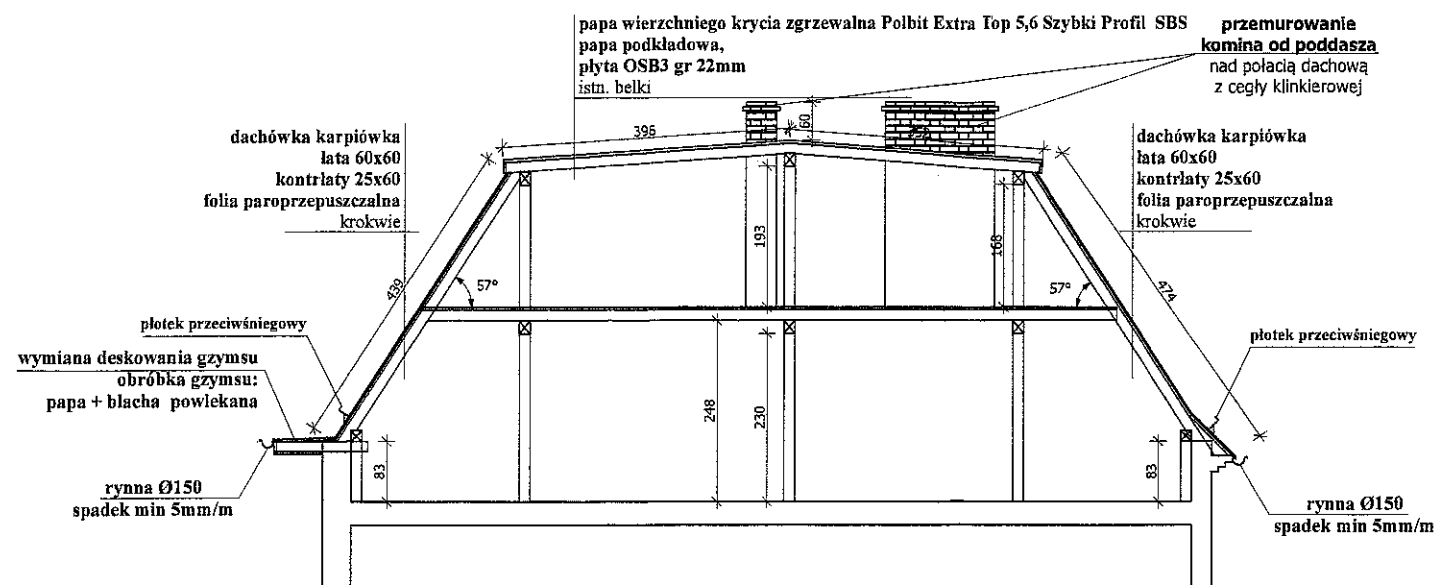

PRZEKRÓJ C-C

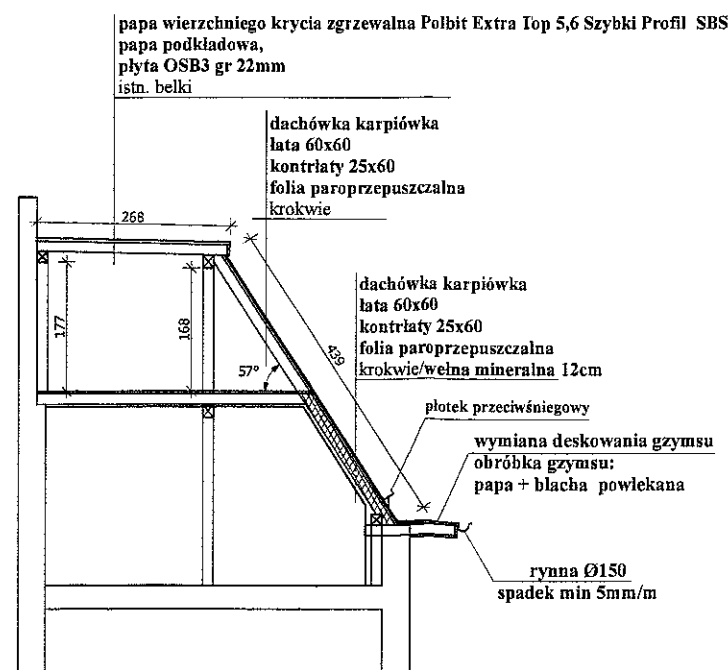


UWAGI:

1. Wszystkie roboty należy wykonać zgodnie z Polskimi Normami, Warunkami technicznymi wykonania i odbioru robót budowlano-montażowych opracowanych przez Instytut Techniki Budowlanej oraz zasadami wiedzy i sztuki budowlanej.
2. Wszystkie wymiary i rzędne należy sprawdzić na budowie.
3. Dopuszcza się zastosowanie materiałów zamiennych pod warunkiem, że posiadają one cechy nie gorsze jakościowo i technicznie od wskazanych w projekcie.
4. Wszystkie użyte materiały budowlane i wykończeniowe powinny posiadać odpowiednie atesty i aprobaty do stosowania w budownictwie.
5. Wszelkiego rodzaju wątpliwości wykonania obiektu rozwiązać należy przed rozpoczęciem budowy w ramach nadzoru autorskiego

PROJEKTOWANIE I NADZÓR W BUDOWNICTWIE
mgr inż. Jarosław Mikołajczyk
59-216 Kunice, Państwowa Legnicka 10A
tel. kom. 502-296-226

Obiekt	Budynek mieszkalny wielorodzinny	Projekt budowlany
Adres	Chojnów, ul. Spacerowa 4	Branża arch.-konstr.
Tyt. rys.	Przekroje	Skala 1:100
Projektant upr. proj. nr 230/87/Uw	mgr inż. arch. W. SERAFINOWICZ	Data 2.05.2018
Projektant upr. proj. nr 110/84/Lw	mgr inż. L. RUSAK	Rys nr 13
Rys opracował	mgr inż. J. MIKOŁAJCZYK	

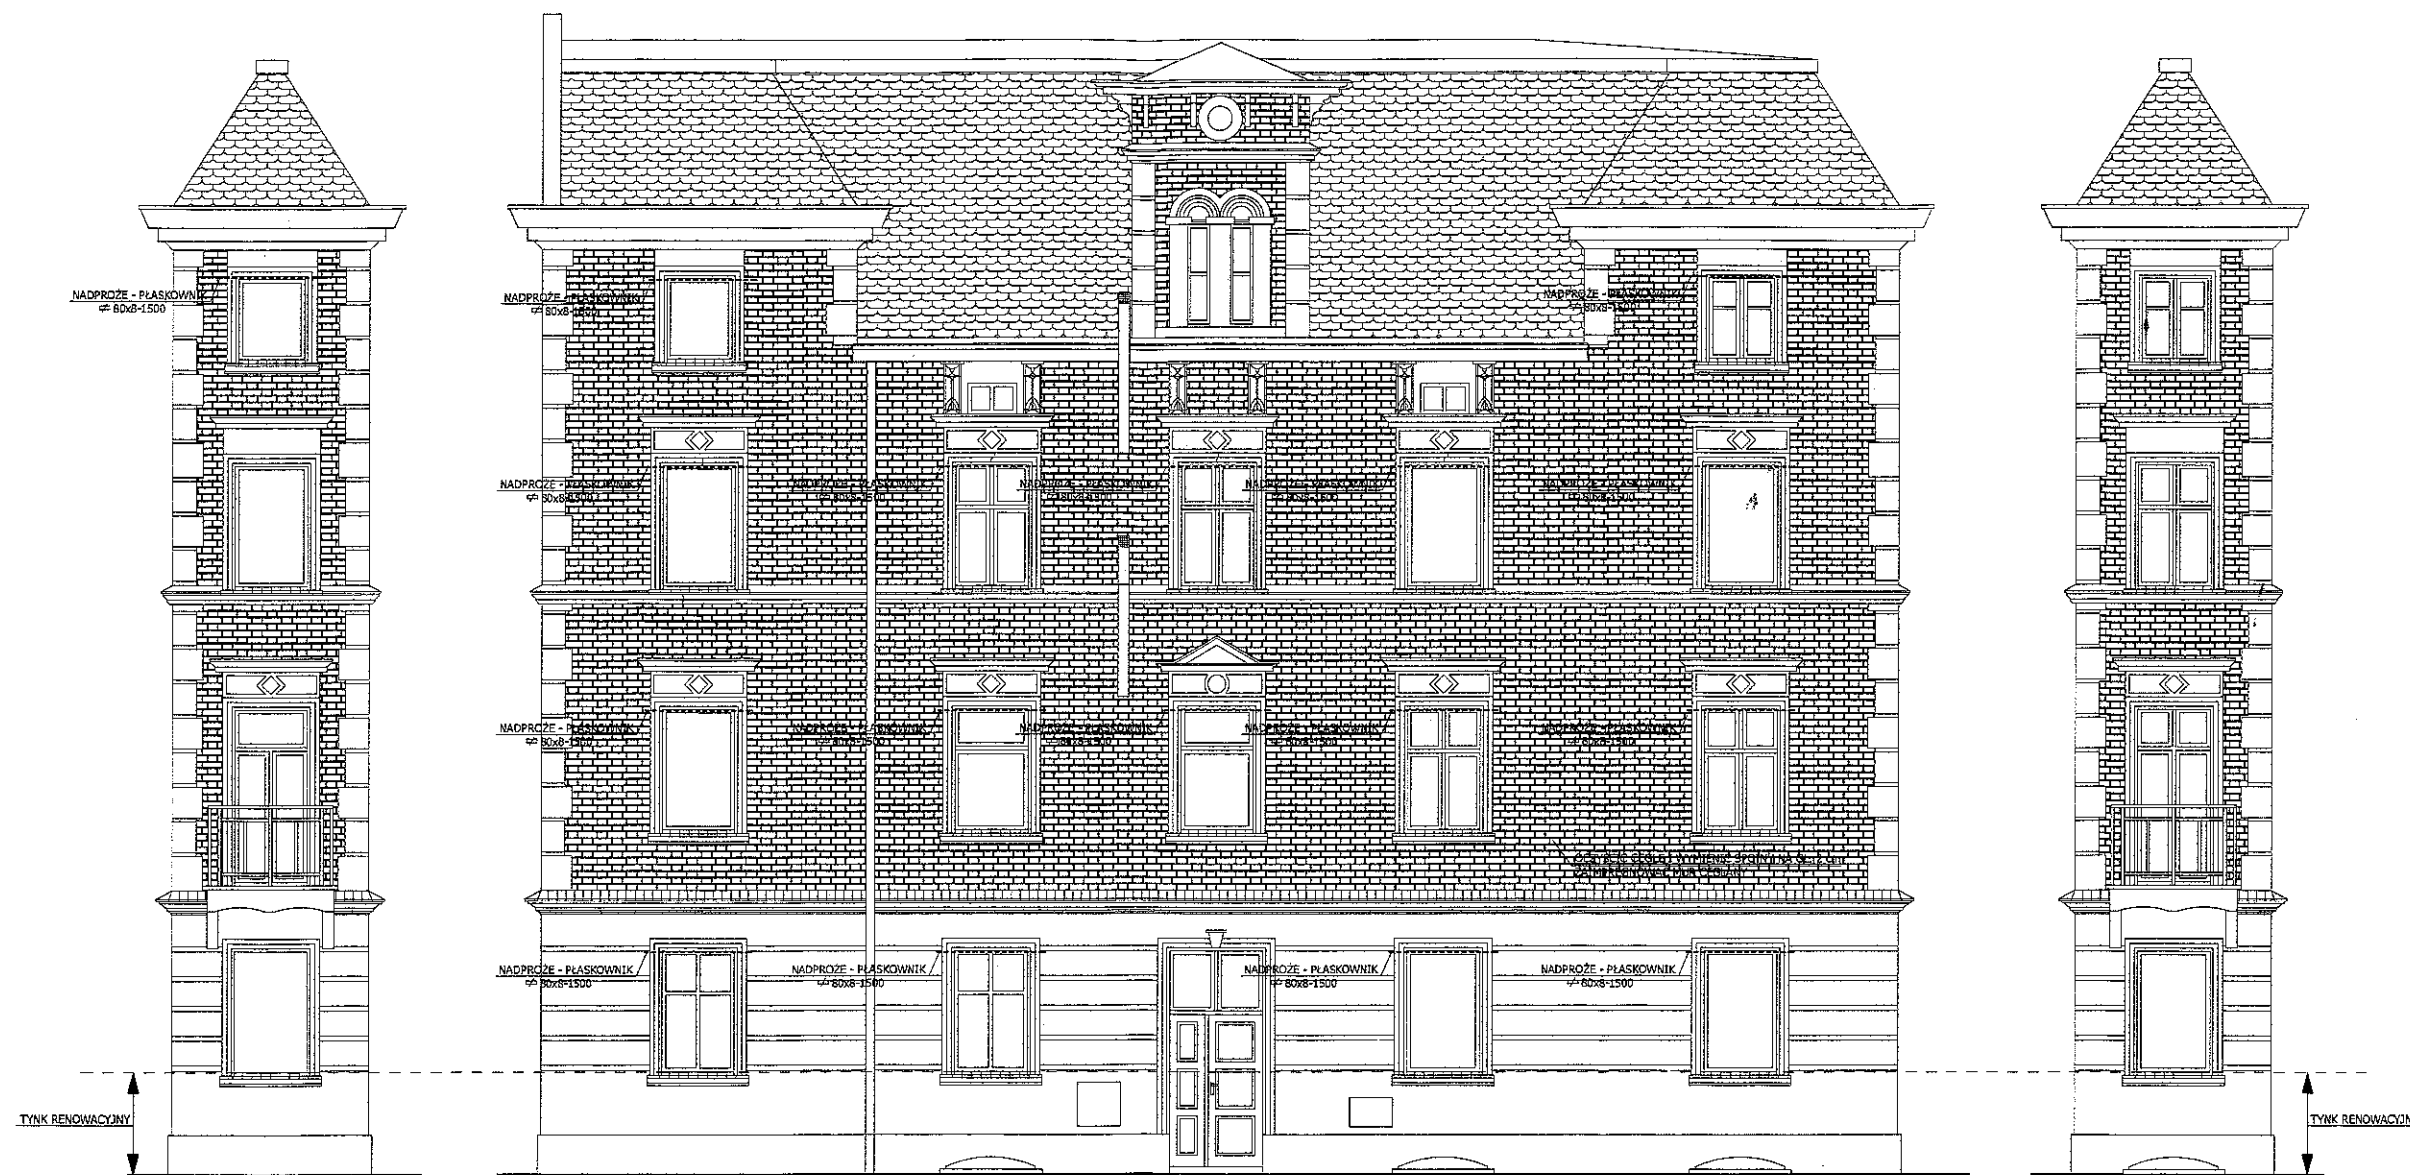

UWAGI:

1. Mur w miejscu montażu płaskowników zatrzeć wyrównawczą zaprawą cementową z suchej mieszanki (12MPa)
2. Spękania o rozwarciu większym od 0,5cm na ścianach zabezpieczyć wykonując zbrojenie prętami fi8 zagiętymi na końcach i zakotwionymi w ścianie w odległości po 70cm z każdej strony pęknięcia. Zagięte końcówki prętów o długości 25cm zakotwić w ścianie na żywicę 2-składnikową epoksydowo-akrylową. Klamry z prętów mocować w bruzdach gł. 2 cm, na długości pęknięcia (prostopadle do pęknięcia) co max. 0,3m. Pręty zbrojone ze stali o podwyższonej ciągliwości klasy C gatunek B500SP - EPSTAL
3. Pęknięcia i rysy w murze wypełnić modyfikowaną zaprawą cementową do iniekcji

UWAGI:

1. Wszystkie roboty należy wykonać zgodnie z Polskimi Normami, Warunkami technicznymi wykonania i odbioru robót budowlano-montażowych opracowanych przez Instytut Techniki Budowlanej oraz zasadami wiedzy i sztuki budowlanej.
2. Wszystkie wymiary i rzędne należy sprawdzić na budowie
3. Dopuszcza się zastosowanie materiałów zamiennych pod warunkiem, że posiadają one cechy nie gorsze jakościowo i technicznie od wskazanych w projekcie.
4. Wszystkie użyte materiały budowlane i wykończeniowe powinny posiadać odpowiednie atesty i aprobaty do stosowania w budownictwie.
5. Wszelkiego rodzaju wątpliwości wykonania obiektu rozwiązać należy przed rozpoczęciem budowy w ramach nadzoru autorskiego

PROJEKTOWANIE I NADZÓR W BUDOWNICTWIE
mgr inż. Jarosław Mikołajczyk
59-216 Kunice, Pałnów Legnicki 10A
tel. kom. 502-296-226

Obiekt	Budynek mieszkalny wielorodzinny	Projekt budowlany
Adres	Chojnów, ul. Spacerowa 4	Branża arch.-konstr.
Tyt. rys.	Elewacja południowa - wzmocnienia	Skala 1:100
Projektant upr. proj. nr 230/87/Uw	mgr inż. arch. W. SERAFINOWICZ	Data 2.05.2018
Projektant upr. proj. nr 110/84/Lw	mgr inż. L. RUSAK	Rys nr 14
Rys opracował	mgr inż. J. MIKOŁAJCZYK	



UWAGI:

1. Mur w miejscu montażu płaskowników zatrzeć wyrównawczą zaprawą cementową z suchej mieszanki (12MPa)
2. Spękania o rozwarciu większym od 0,5cm na ścianach zabezpieczyć wykonując zbrojenie prętami $\phi 8$ zagiętymi na końcach i zakotwionymi w ścianie w odległości po 70cm z każdej strony pęknięcia. Zagięte końcówki prętów o długości 25cm zakotwić w ścianie na żywicę 2-składnikową epoksydowo-akrylową. Klamry z prętów mocować w bruzdach gł. 2 cm, na długości pęknięcia (prostopadle do pęknięcia) co max. 0,3m. Pręty zbrojone ze stali o podwyższonej ciągliwości klasy C gatunek B500SP - EPSTAL
3. Pęknięcia i rysy w murze wypełnić modyfikowaną zaprawą cementową do iniekcji

UWAGI:

1. Wszystkie roboty należy wykonać zgodnie z Polskimi Normami, Warunkami technicznymi wykonania i odbioru robót budowlano-montażowych opracowanych przez Instytut Techniki Budowlanej oraz zasadami wiedzy i sztuki budowlanej.
2. Wszystkie wymiary i rzędne należy sprawdzić na budowie.
3. Dopuszcza się zastosowanie materiałów zamiennych pod warunkiem, że posiadają one cechy nie gorsze jakościowo i technicznie od wskazanych w projekcie.
4. Wszystkie użyte materiały budowlane i wykończeniowe powinny posiadać odpowiednie atesty i aprobaty do stosowania w budownictwie
5. Wszelkiego rodzaju wątpliwości wykonania obiektu rozwiązać należy przed rozpoczęciem budowy w ramach nadzoru autorskiego.

PROJEKTOWANIE I NADZÓR W BUDOWNICTWIE
mgr inż. Jarosław Mikołajczyk
59-216 Kunice, Pątnów Legnicki 10A
tel. kom. 502-296-226

Obiekt	Budynek mieszkalny wielorodzinny	Projekt budowlany
Adres	Chojnów, ul. Spacerowa 4	Branża arch.-konstr.
Tyt. rys.	Elewacja wschodnia - wzmocnienia	Skala 1:100
Projektant upr. proj. nr 230/87/Lw	mgr inż. arch. W. SERAFINOWICZ	Data 2.05.2018
Projektant upr. proj. nr 110/84/Lw	mgr inż. L. RUSAK	Rys nr 15
Rys. opracował	mgr inż. J. MIKOŁAJCZYK	



UWAGI:

1. Wszystkie roboty należy wykonać zgodnie z Polskimi Normami, Warunkami technicznymi wykonania i odbioru robót budowlano-montażowych opracowanych przez Instytut Techniki Budowlanej oraz zasadami wiedzy i sztuki budowlanej.
2. Wszystkie wymiary i rzędne należy sprawdzić na budowie.
3. Dopuszcza się zastosowanie materiałów zamiennych pod warunkiem, że posiadają one cechy nie gorsze jakościowo i technicznie od wskazanych w projekcie.
4. Wszystkie użyte materiały budowlane i wykończeniowe powinny posiadać odpowiednie atesty i aprobaty do stosowania w budownictwie.
5. Wszelkiego rodzaju wątpliwości wykonania obiektu rozwiązać należy przed rozpoczęciem budowy w ramach nadzoru autorskiego.

PROJEKTOWANIE I NADZÓR W BUDOWNICTWIE
mgr inż. Jarosław Mikołajczyk
59-216 Kunice, Pątnów Legnicki 10A
tel. kom. 502-296-226

Obiekt	Budynek mieszkalny wielorodzinny	Projekt budowlany
Adres	Chojnów, ul. Spacerowa 4	Branża arch.-konstr.
Tyt. rys.	Elewacja zachodnia - wzmocnienia	Skala 1:100
Projektant upr. proj. nr 230/87/Uw	mgr inż. arch. W. SERAFINOWICZ	Data 2.05.2018
Projektant upr. proj. nr 110/84/Lw	mgr inż. L. RUSAK	Rys. nr 16
Rys. opracował	mgr inż. J. MIKOŁAJCZYK	

SZCZEGÓŁ MONTAŻU PŁASKOWNIKA



UWAGI:

1. Mur w miejscu montażu płaskowników zatrzeć wyrównawczą zaprawą cementową z suchej mieszanki (12MPa)
2. Kotwy z pręta gwintowanego ocynkowanego kl. 5.8, wklejane na żywicę 2-składnikową epoksydowo-akrylową
3. # - siatkę tynkarską ocynkowaną, mocowaną do muru. (zgrzewana, grub. 1 mm, oczko 20x20 mm). Siatkę tynkarską nakładać po zamontowaniu płaskowników
4. Spękania o rozwarciu większym od 0,5cm na ścianach zabezpieczyć wykonując zbrojenie prętami $\phi 8$ zagiętymi na końcach i zakotwionymi w ścianie w odległości po 70cm z każdej strony pęknięcia. Zagięte końcówki prętów o długości 25cm zakotwić w ścianie na żywicę 2-składnikową epoksydowo-akrylową. Klamry z prętów mocować w bruzdach gł. 2 cm, na długości pęknięcia (prostopadle do pęknięcia) co max. 0,3m. Pręty zbrojenia ze stali o podwyższonej ciągliwości klasy C gatunek B500SP - EPSTAL
5. Pęknięcia i rysy w murze wypełnić modyfikowaną zaprawą cementową do iniekcji


UWAGI:

1. Wszystkie roboty należy wykonać zgodnie z Polskimi Normami, Warunkami technicznymi wykonania i odbioru robót budowlano-montażowych opracowanych przez Instytut Techniki Budowlanej oraz zasadami wiedzy i sztuki budowlanej.
2. Wszystkie wymiary i rzędne należy sprawdzić na budowie.
3. Dopuszcza się zastosowanie materiałów zamiennych pod warunkiem, że posiadają one cechy nie gorsze jakościowo i technicznie od wskazanych w projekcie.
4. Wszystkie użyte materiały budowlane i wykończeniowe powinny posiadać odpowiednie atesty i aprobaty do stosowania w budownictwie.
5. Wszelkiego rodzaju wątpliwości wykonania obiektu rozwiązać należy przed rozpoczęciem budowy w ramach nadzoru autorskiego.

PROJEKTOWANIE I NADZÓR W BUDOWNICTWIE

mgr inż. Jarosław Mikołajczyk
59-216 Kunice, Pątnów Legnicki 10A
tel. kom. 502-296-226

Obiekt	Budynek mieszkalny wielorodzinny	Projekt budowlany
Adres	Chojnów, ul. Spacerowa 4	Branża arch.-konstr.
Tyt. rys.	Elewacja północna - wzmocnienia	Skala 1:100
Projektant upr. proj. nr 230/87/Lw	mgr inż. arch. W. SERAFINOWICZ	Data 2.05.2018
Projektant upr. proj. nr 110/84/Lw	mgr inż. L. RUSAK	Rys. nr 17
Rys. opracował	mgr inż. J. MIKOŁAJCZYK	

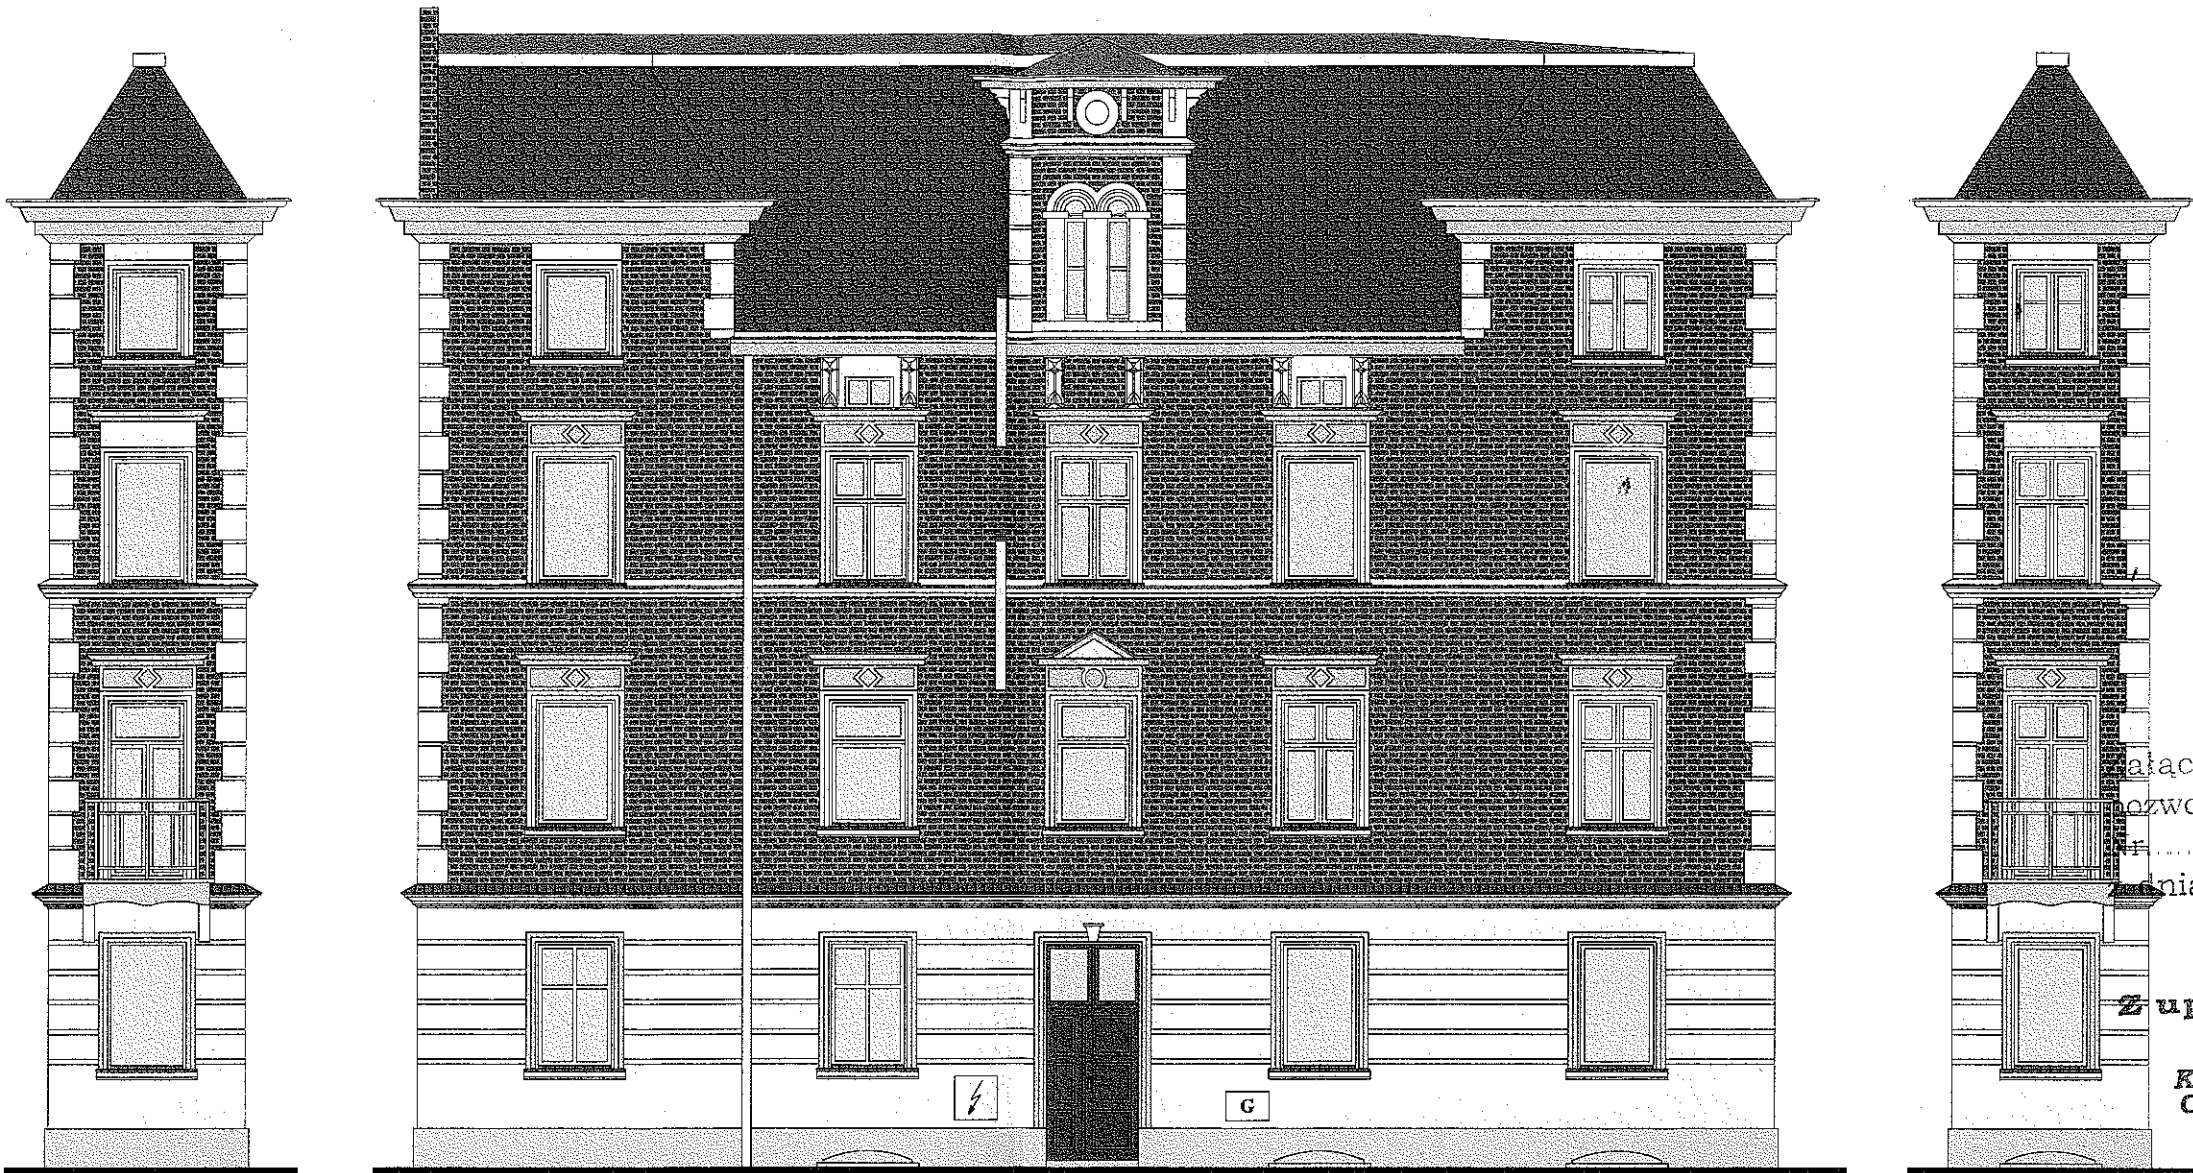


załącznik do decyzji
pozwolenia na budowę
nr 625/18
z dnia 06.09.2018r.

Z up. STAROSTY

Kazimierz Burtny
Członek Zarządu

UWAGA: Ostateczną kolorystykę
i rodzaj farb ustalić z DOKZ
w Legnicy, na etapie wykonawczym

UWAGA:
Ostateczną kolorystyką ustalić z Konserwatorem Zabytków
na etapie wykonawczym.

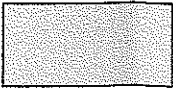

Tynk silikatowy CERESIT
w kolorze **Texas TX4** lub równoważny



Tynk silikatowy CERESIT
w kolorze **Afrika AF2** lub równoważny




Zaimpregnowany mur ceglany.

PROJEKTOWANIE I NADZÓR W BUDOWNICTWIE mgr inż. Jarosław Mikołajczyk 59-216 Kunice, Pątnów Legnicki 10A tel. kom. 502-296-226			
Obiekt	Budynek mieszkalny wielorodzinny		Projekt budowlany
Adres	Chojnów, ul. Spacerowa 4		Branża arch.-konstr.
Tyt. rys.	Elewacja południowa - kolorystyka		Skala 1:100
Projektant upr. proj. nr 230/87/Uw	mgr inż. arch. W. SERAFINOWICZ		Data 2.05.2018
			Rys nr
Rys. opracował	mgr inż. J. MIKOŁAJCZYK		18





PROJEKTOWANIE I NADZÓR W BUDOWNICTWIE <i>mgr inż. Jarosław Mikołajczyk</i> 59-216 Kunice, Pątnów Legnicki 10A tel. kom. 502-296-226		
Obiekt	Budynek mieszkalny wielorodzinny	Projekt budowlany
Adres	Chojnów, ul. Spacerowa 4	Branża arch.-konstr.
Tyt. rys.	Elewacja wschodnia - kolorystyka	Skala 1:100
Projektant upr. proj. nr 239/87/Uw	mgr inż. arch. W. SERAFINOWICZ	 Data 2.05.2018 Rys. nr
Rys. opracował	mgr inż. J. MIKOŁAJCZYK	
		19

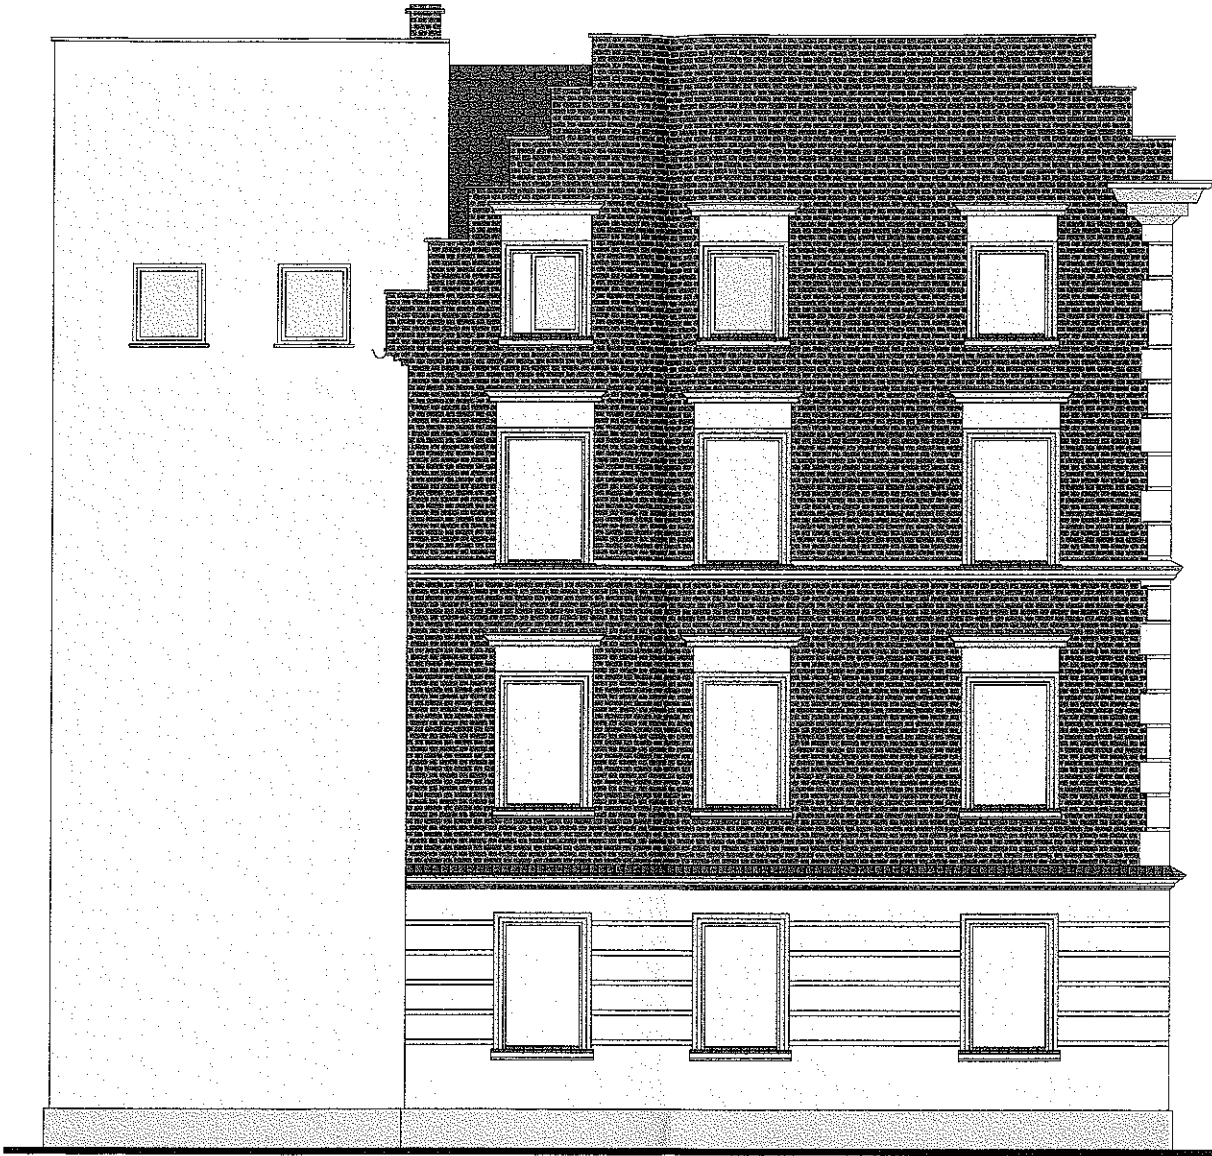

PROJEKTOWANIE I NADZÓR W BUDOWNICTWIE mgr inż. Jarosław Mikołajczyk 59-216 Kunice, Pątnów Legnicki 10A tel. kom. 502-296-226		
Obiekt	Budynek mieszkalny wielorodzinny	Projekt budowlany
Adres	Chojnów, ul. Spacerowa 4	Branża arch.-konstr.
Tyt. rys.	Elewacja zachodnia - kolorystyka	Skala 1:100
Projektant upr. proj. nr 230/87/Uw	mgr inż. arch. W. SERAFINOWICZ	Data 2.05.2018
Rys. opracował	mgr inż. J. MIKOŁAJCZYK	Rys nr 20




PROJEKTOWANIE I NADZÓR W BUDOWNICTWIE mgr inż. Jarosław Mikołajczyk 59-216 Kunice, Pątnów Legnicki 10A tel. kom. 502-296-226		
Obiekt	Budynek mieszkalny wielorodzinny	Projekt budowlany
Adres	Chojnów, ul. Spacerowa 4	Branża arch.-konstr.
Tyt. rys.	Elewacja północna - kolorystyka	Skala 1:100
Projektant upr. proj. nr 230/87/Uw	mgr inż. arch. W. SERAFINOWICZ	Data 2.05.2018
		Rys. nr
Rys. opracował	mgr inż. J. MIKOŁAJCZYK	21

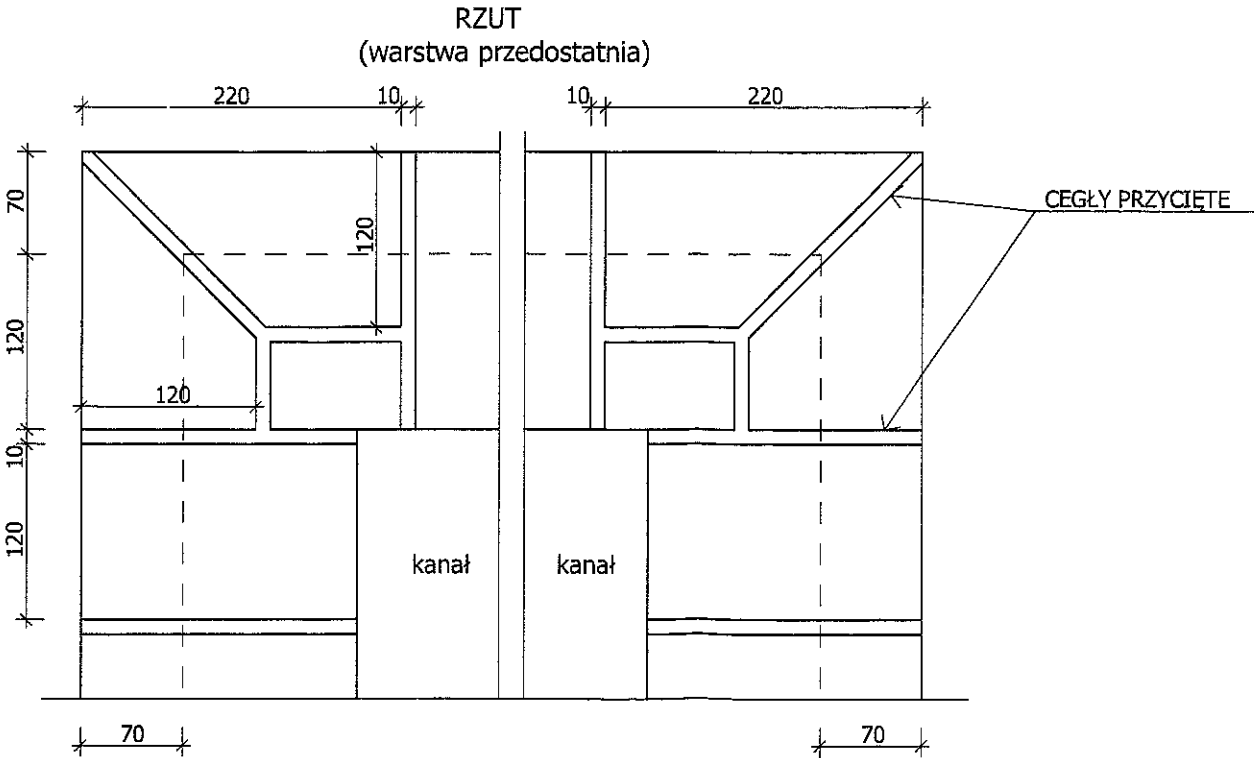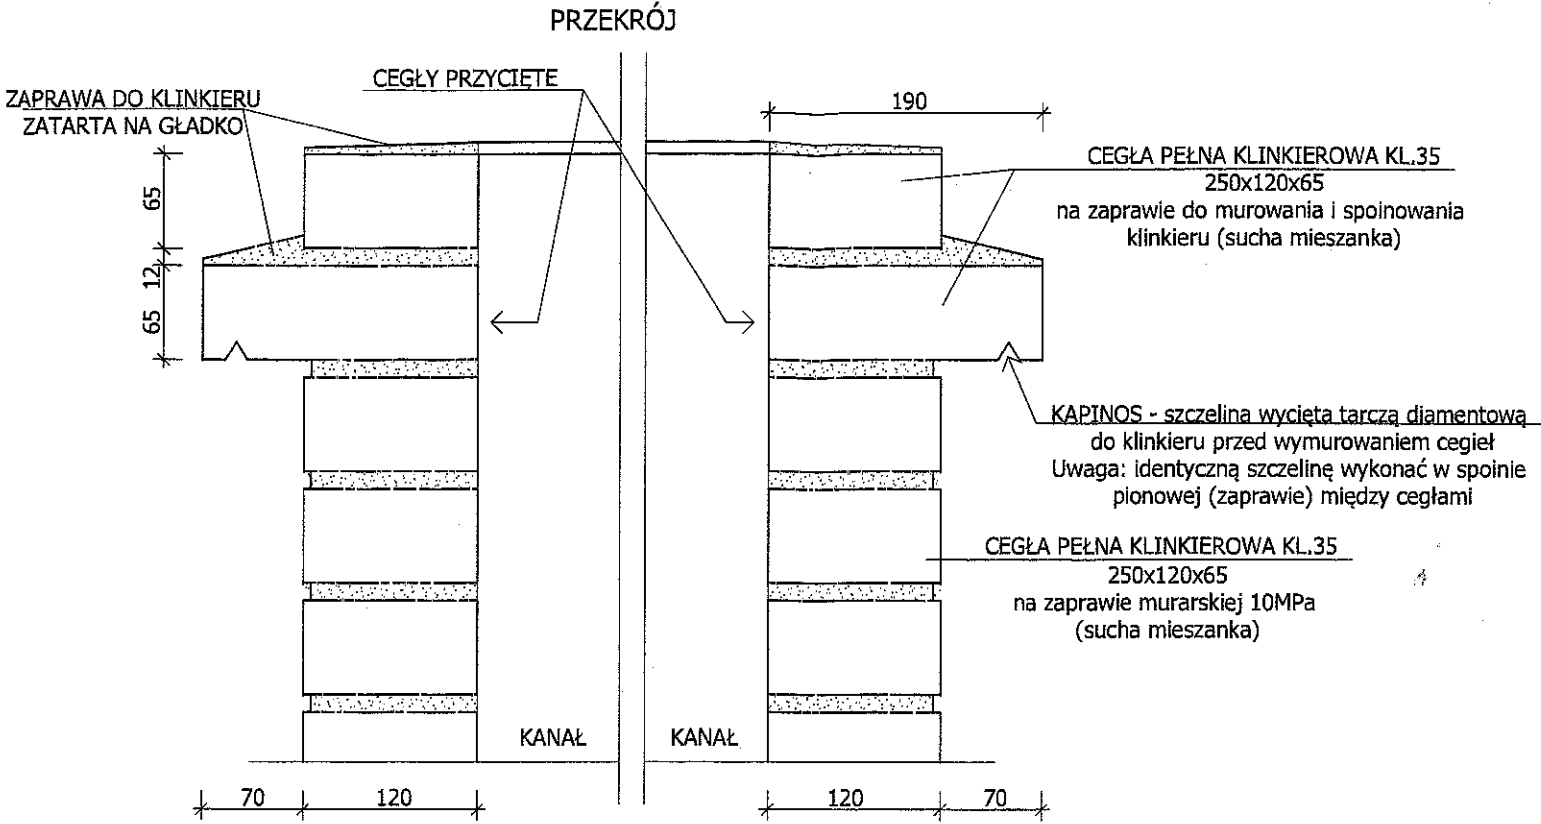

UWAGI:

1. Wszystkie roboty należy wykonać zgodnie z Polskimi Normami, Warunkami technicznymi wykonania i odbioru robót budowlano-montażowych opracowanych przez Instytut Techniki Budowlanej oraz zasadami wiedzy i sztuki budowlanej.
2. Wszystkie wymiary i rzędne należy sprawdzić na budowie.
3. Dopuszcza się zastosowanie materiałów zamiennych pod warunkiem, że posiadają one cechy nie gorsze jakościowo i technicznie od wskazanych w projekcie.
4. Wszystkie użyte materiały budowlane i wykończeniowe powinny posiadać odpowiednie atesty i aprobaty do stosowania w budownictwie.
5. Wszelkiego rodzaju wątpliwości wykonania obiektu rozwiązać należy przed rozpoczęciem budowy w ramach nadzoru autorskiego.

PROJEKTOWANIE I NADZÓR W BUDOWNICTWIE mgr inż. Jarosław Mikołajczyk 59-216 Kunice, Pątnów Legnicki 10A tel. kom. 502-296-226		
Obiekt	Budynek mieszkalny wielorodzinny	Projekt bud.-wyk.
Adres	Chojnów, ul. Spacerowa 4	Branża arch.-konstr.
Tyt. rys.	Szczegół wykonania komina	Skala 1:5
Projektant upr. proj. nr 230/87/Uw	mgr inż. arch. W. SERAFINOWICZ	Data 2.05.2018
Rys. opracował	mgr inż. J. MIKOŁAJCZYK	Rys. nr 22

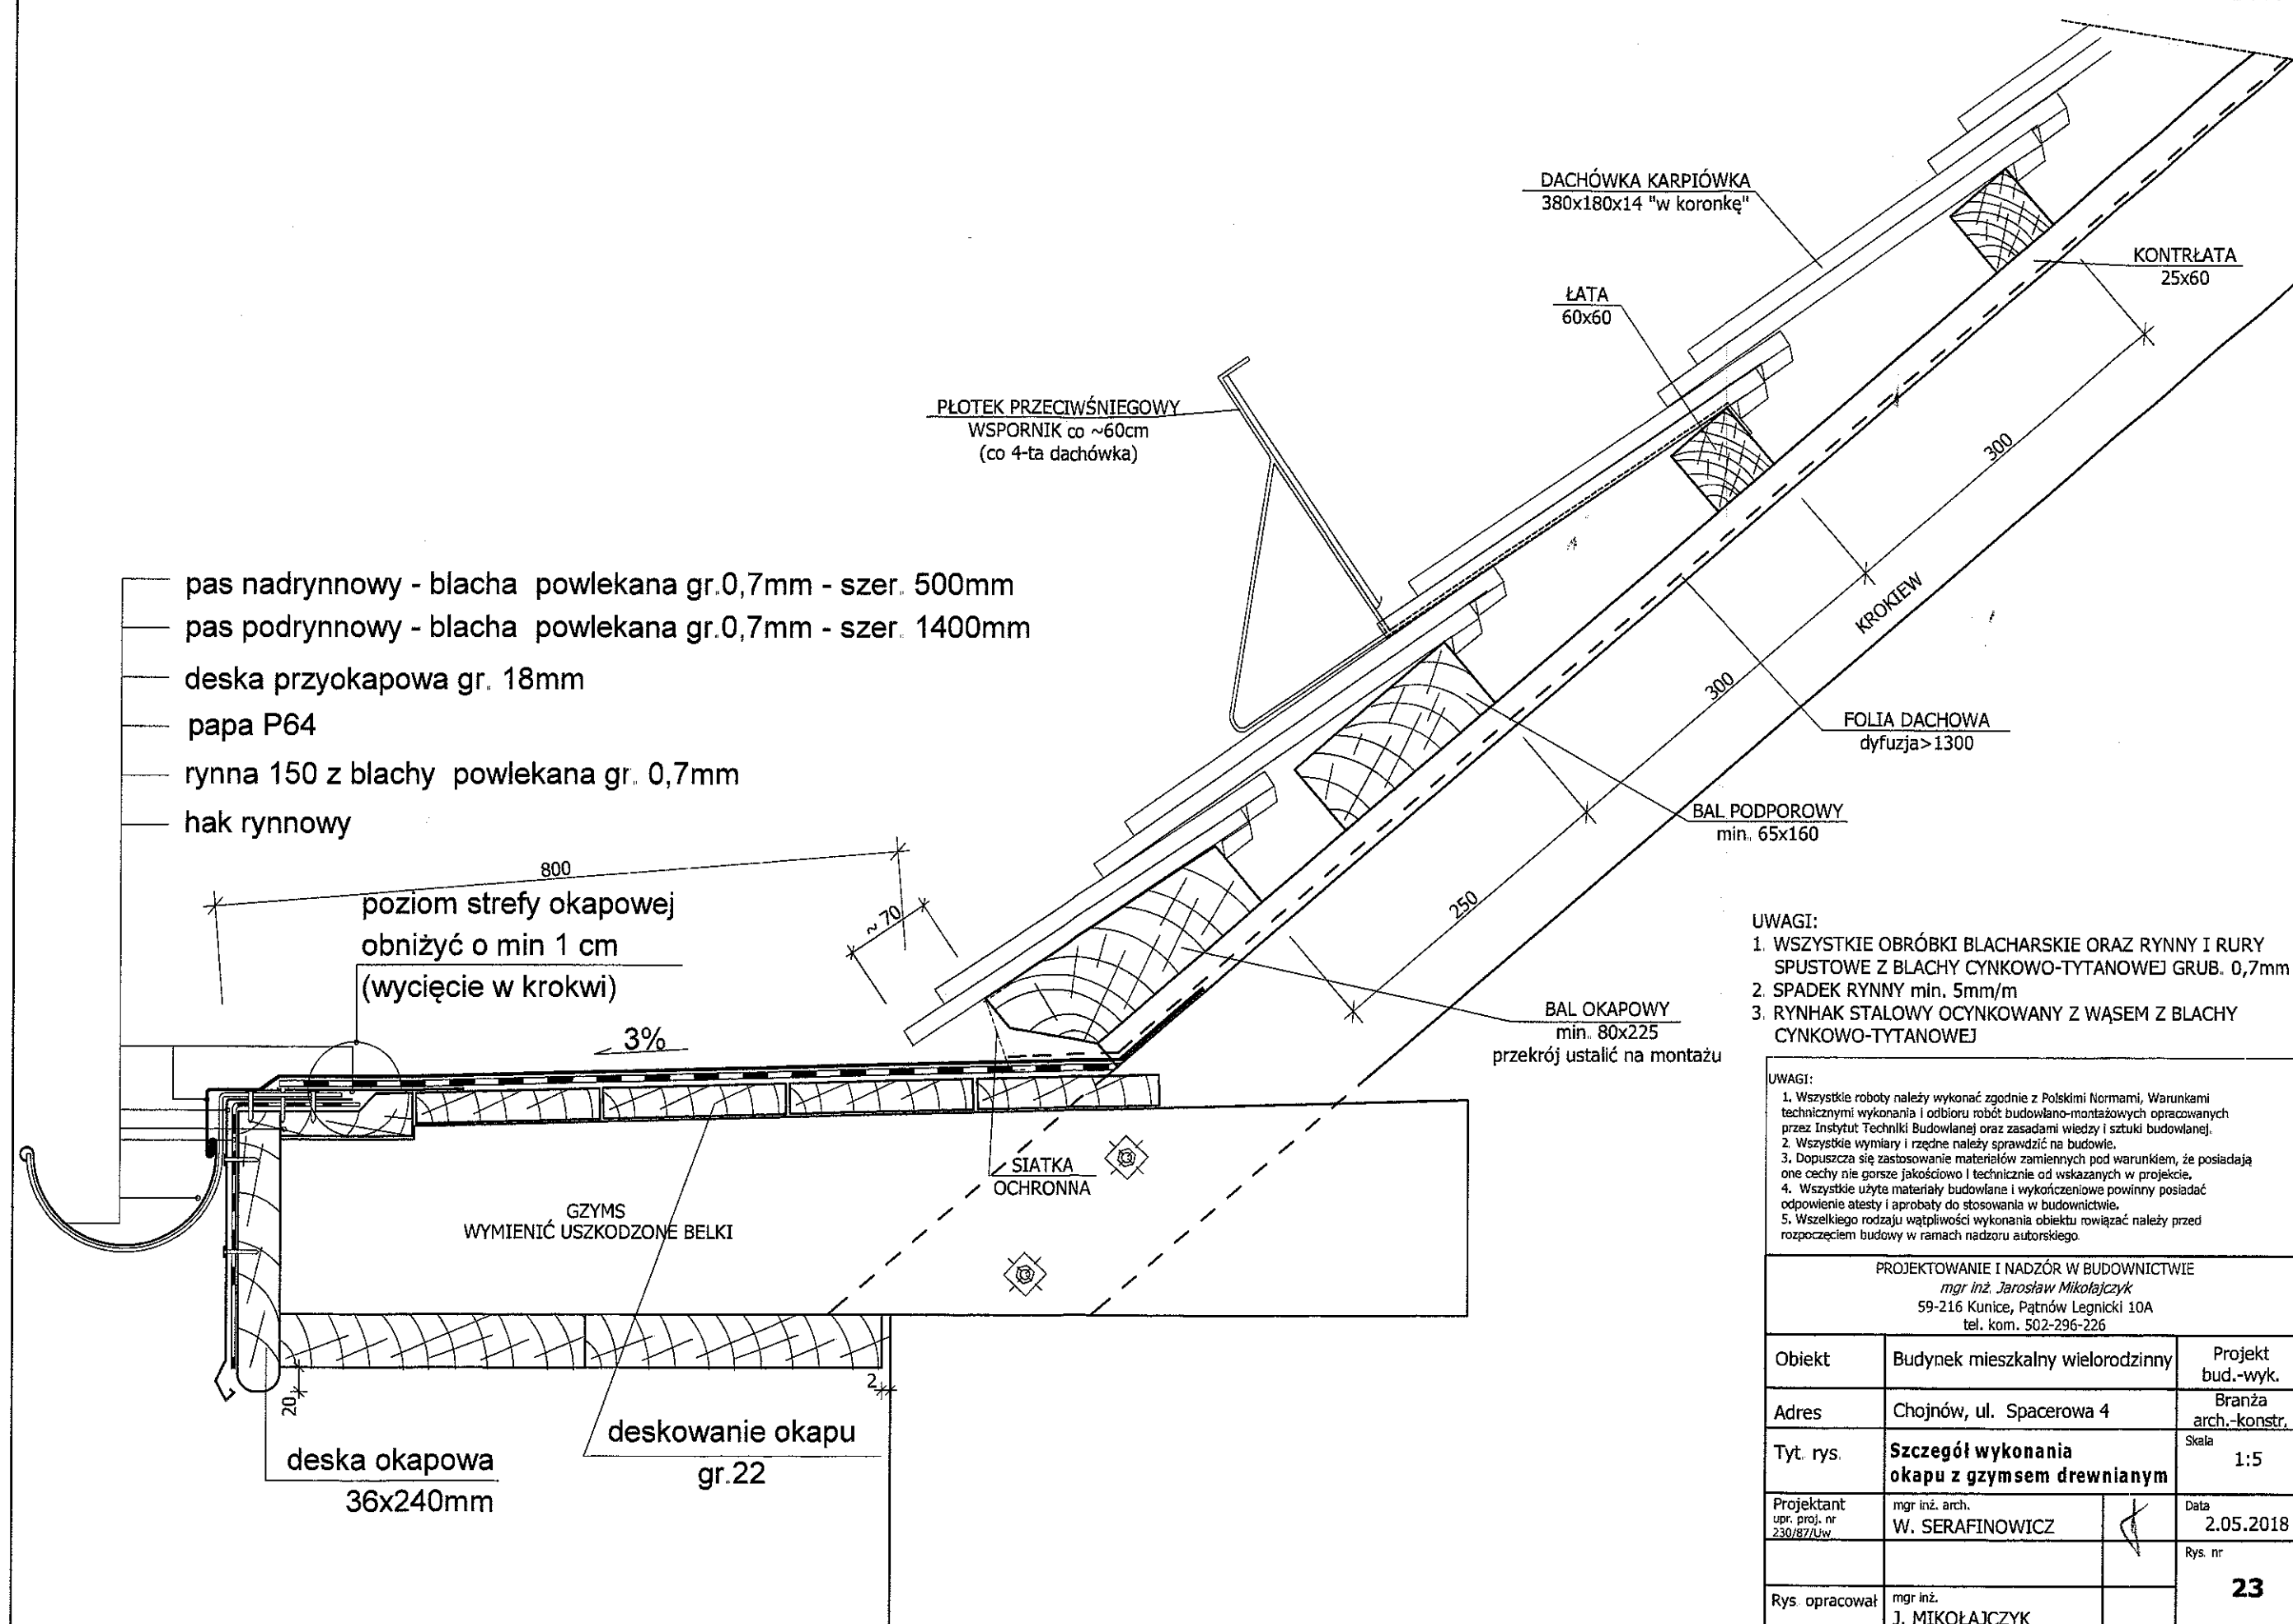

UWAGI:

1. WSZYSTKIE OBRÓBKIE BLACHARSKIE ORAZ RYNNY I RURY SPUSTOWE Z BLACHY CYNKOWO-TYTANOWEJ GRUB. 0,7mm
2. SPADEK RYNNY min. 5mm/m
3. RYNNIAK STAŁOWY OCYNKOWANY Z WĄSEM Z BLACHY CYNKOWO-TYTANOWEJ


UWAGI:

1. Wszystkie roboty należy wykonać zgodnie z Polskimi Normami, Warunkami technicznymi wykonania i odbioru robót budowlano-montażowych opracowanych przez Instytut Techniki Budowlanej oraz zasadami wiedzy i sztuki budowlanej.
2. Wszystkie wymiary i rzędne należy sprawdzić na budowie.
3. Dopuszcza się zastosowanie materiałów zamiennych pod warunkiem, że posiadają one cechy nie gorsze jakościowo i technicznie od wskazanych w projekcie.
4. Wszystkie użyte materiały budowlane i wykończeniowe powinny posiadać odpowiednie atesty i aprobaty do stosowania w budownictwie.
5. Wszelkiego rodzaju wątpliwości wykonania obiektu rozwiązać należy przed rozpoczęciem budowy w ramach nadzoru autorskiego.

PROJEKTOWANIE I NADZÓR W BUDOWNICTWIE

mgr inż. Jarosław Mikołajczyk
59-216 Kunice, Pątnów Legnicki 10A
tel. kom. 502-296-226

Objekt	Budynek mieszkalny wielorodzinny	Projekt bud.-wyk.
Adres	Chojnów, ul. Spacerowa 4	Branża arch.-konstr.
Tyt. rys.	Szczegół wykonania okapu z gzymsem drewnianym	Skala 1:5
Projektant upr. proj. nr 230/87/Uw	mgr inż. arch. W. SERAFINOWICZ	Data 2.05.2018
Rys. opracował	mgr inż. J. MIKOŁAJCZYK	Rys. nr 23

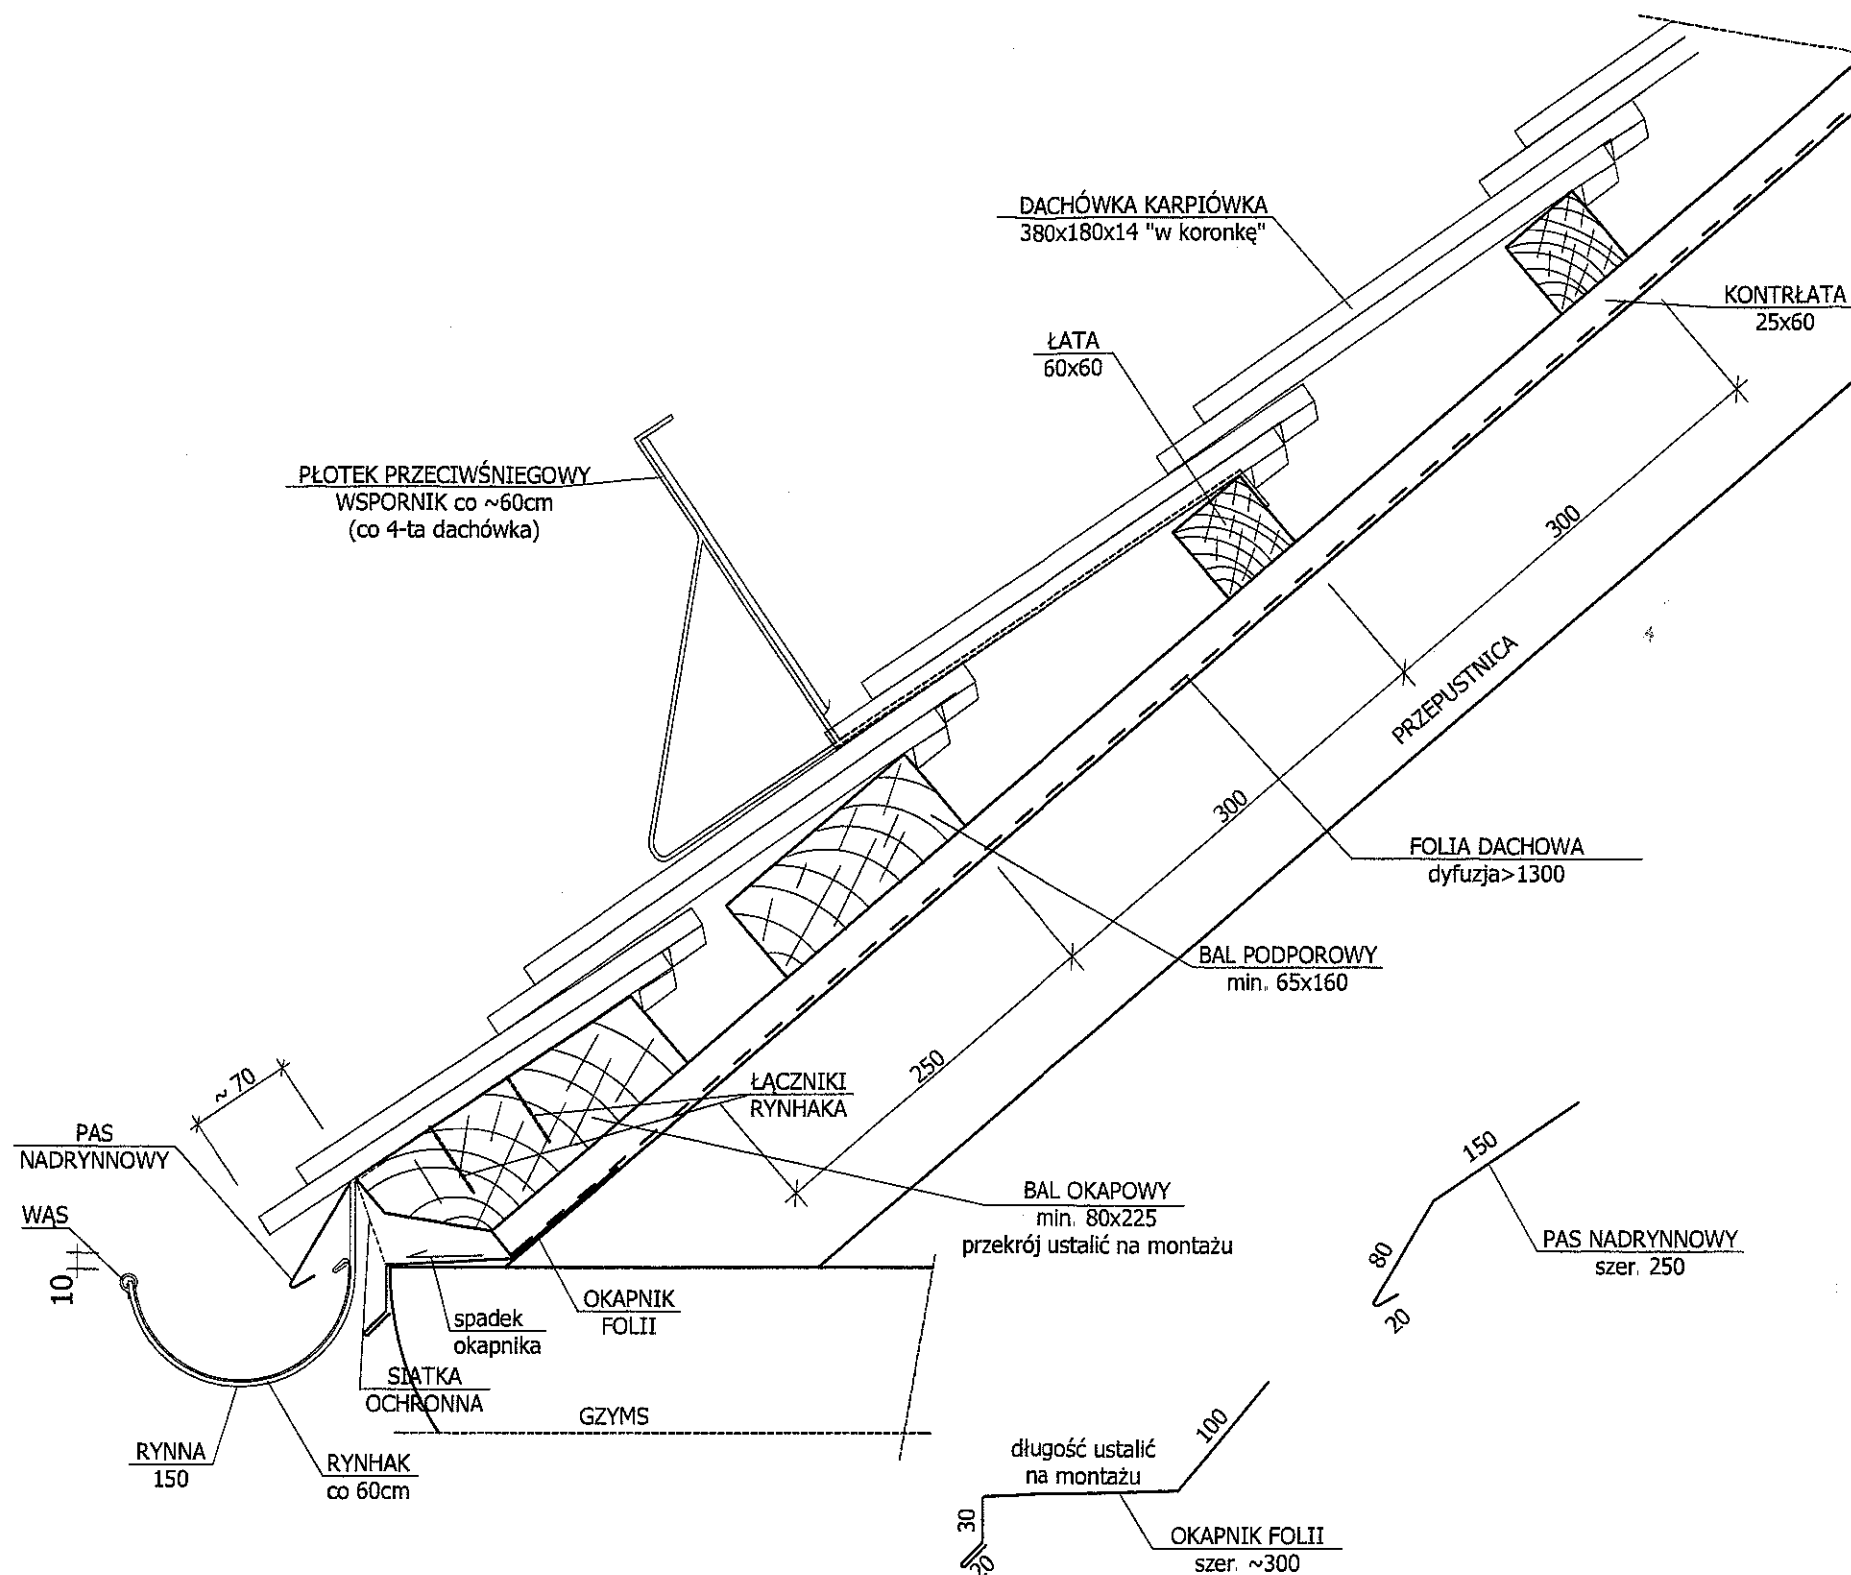

UWAGI:

1. WSZYSTKIE OBRÓBKI BLACHARSKIE ORAZ RYNNY I RURY SPUSTOWE Z BLACHY CYNKOWO-TYTANOWEJ GRUB. 0,7mm
2. SPADEK RYNNY min. 5mm/m
3. RYNHAK STAŁOWY OCYNKOWANY Z WĄSEM Z BLACHY CYNKOWO-TYTANOWEJ
4. POŁĄCZENIE RYNNY Z BALEM OKAPOWYM ZA POMOCĄ ŻABEK

UWAGI:

1. Wszystkie roboty należy wykonać zgodnie z Polskimi Normami, Warunkami technicznymi wykonania i odbioru robót budowlano-montażowych opracowanych przez Instytut Techniki Budowlanej oraz zasadami wiedzy i sztuki budowlanej.
2. Wszystkie wymiary i rzędne należy sprawdzić na budowie.
3. Dopuszcza się zastosowanie materiałów zamiennych pod warunkiem, że posiadają one cechy nie gorsze jakościowo i technicznie od wskazanych w projekcie.
4. Wszystkie użyte materiały budowlane i wykończeniowe powinny posiadać odpowiednie atesty i aprobaty do stosowania w budownictwie.
5. Wszelkiego rodzaju wątpliwości wykonania obiektu rozwiązać należy przed rozpoczęciem budowy w ramach nadzoru autorskiego.

PROJEKTOWANIE I NADZÓR W BUDOWNICTWIE
mgr inż. Jarosław Mikołajczyk
59-216 Kunice, Państw Legnicki 10A
tel. kom. 502-296-226

Obiekt	Budynek mieszkalny wielorodzinny	Projekt bud.-wyk.
Adres	Chojnów, ul. Spacerowa 4	Branża architektoniczna
Tyt rys	Szczegół wykonania okapu murowanego	Skala 1:5
Projektant upr. proj. nr 230/87/Lw	mgr inż. arch. W. SERAFINOWICZ	Data 2.05.2018
Rys. opracował	mgr inż. J. MIKOŁAJCZYK	Rys. nr 24



IZBA ARCHITEKTÓW
RZECZYPOSPOLITEJ POLSKIEJ

Dolnośląska Okręgowa Rada Izby Architektów RP

ZAŚWIADCZENIE - ORYGINAŁ

(wypis z listy architektów)

Dolnośląska Okręgowa Rada Izby Architektów RP zaświadcza, że:

mgr inż. arch. Waldemar Grzegorz Serafinowicz

posiadający kwalifikacje zawodowe do pełnienia samodzielnych funkcji technicznych w budownictwie w specjalności architektonicznej i w zakresie posiadanych uprawnień nr **230/87/UW**, jest wpisany na listę członków Dolnośląskiej Okręgowej Izby Architektów RP pod numerem: **DS-0632**.

Członek czynny od: 01-02-2002 r.

Data i miejsce wygenerowania zaświadczenia: 27-12-2017 r. Wrocław.

Zaświadczenie jest ważne do dnia: **30-06-2018 r.**

Podpisano elektronicznie w systemie informatycznym Izby Architektów RP przez:
Zbigniew Maćków, Przewodniczący Okręgowej Rady Izby Architektów RP.

Nr weryfikacyjny zaświadczenia:

DS-0632-1643-Y8F9-FCD8-FBF2

zobaczono dnia 2.06. 1957.

URZĄD W OJEWÓDKI W WROCŁAWIU
WZDZIAŁ PLANOWANIA PRZESTRZENNEGO URSANSTWA ARCHITEKTURY.
I NADZORU BUDOWLANEGO
pl. Powstańców Warszawy 1

Nr 230/87/UK

DECYZJA O STWIERDZENIU PRZYGOTOWANIA ZAWODOWEGO

do pełnienia samodzielnych funkcji technicznych w budownictwie

Na podstawie § 4 ust. 1, 2, 3, 4 i § 12 ust. 1, pkt 1, lit. a rozporządzenia Ministra Gospodarki Terenowej i Ochrony Środowiska z dnia 20 lutego 1975 r. w sprawie samodzielnych funkcji

technicznych w budownictwie (Dz. U. Nr 8, poz. 46) stwierdza się, że:

Obywatel(ku) A. Waldemar Grzegorz SPRAFI NOWICZ

magister inżynier architekt
(pełniący funkcję - zawodową)

urodzony(a) dnia 23 maja 1957 r. w Wrocławiu

posiada przygotowanie zawodowe uprawniające do wykonywania samodzielnej funkcji
projektanta
(pełniący funkcję)

w specjalności architektonicznej
(pełniący specjalność techniczną-budowlaną)

w zakresie projektowania
(pełniący zakres)

Obywatel(ka) Waldemar Grzegorz Serafinowicz jest upoważniony(a) do:

1. do sporządzania projektów w zakresie rozciągającym:
 - a. architektonicznych wszelkich obiektów budowlanych,
 - b. konstrukcyjno-budowlanych obiektów budowlanych w budownictwie osiedli mieszkaniowych, z wyłączeniem konstrukcji fundamentów głębokich i trudniejszych konstrukcji statycznie niewyznaczalnych,
2. do budownictwa osób fizycznych - do kierowania, nadzorowania i kontrolowania budowy, kierowania i kontrolowania wykonywania konstrukcyjnych elementów budowlanych oraz oceniania i badania stanu technicznego obiektów budowlanych - z wyłączeniem konstrukcji fundamentów głębokich i trudniejszych konstrukcji statycznie niewyznaczalnych.

Otrzymuje:
mgr inż. arch.
Waldemar Serafinowicz
ul. Sopotka 4 w 3
50-344 Wrocław

[Signature]
mgr inż. arch.
Waldemar Serafinowicz



STAROSTWO POWIATOWE
w Legnicy
Pl. Stowiański 1
59-220 LEGNICA

Grafika i plakat

REPUBLIKA POLSKA
IZBA
INŻYNIERÓW
BUDOWNICTWA

Zaświadczenie

o numerze weryfikacyjnym:

DOŚ-U2G-S63-Q8R *

Pan Leszek Rusak o numerze ewidencyjnym DOŚ/BO/0161/02
adres zamieszkania ul. Lucjana Ziarnika 12, 59-220 Legnica
jest członkiem Dolnośląskiej Okręgowej Izby Inżynierów Budownictwa i posiada wymagane
ubezpieczenie od odpowiedzialności cywilnej.
Niniejsze zaświadczenie jest ważne od 2018-01-01 do 2018-12-31.

Zaświadczenie zostało wygenerowane elektronicznie i opatrzone bezpiecznym podpisem elektronicznym
weryfikowanym przy pomocy ważnego kwalifikowanego certyfikatu w dniu 2017-12-14 roku przez:

Rainer Bulla, Zastępca Przewodniczącego Rady Dolnośląskiej Okręgowej Izby Inżynierów Budownictwa.

(Zgodnie art. 5 ust. 2 ustawy z dnia 18 września 2001 r. o podpisie elektronicznym (Dz. U. 2001 Nr 130 poz. 1450) dane w postaci
elektronicznej opatrzone bezpiecznym podpisem elektronicznym weryfikowanym przy pomocy ważnego kwalifikowanego certyfikatu są
równoważne pod względem skutków prawnych dokumentom opatrzonym podpisami własnoręcznymi.)

* Weryfikację poprawności danych w niniejszym zaświadczeniu można sprawdzić za pomocą numeru weryfikacyjnego zaświadczenia na
stronie Polskiej Izby Inżynierów Budownictwa www.piiib.org.pl lub kontaktując się z biurem właściwej Okręgowej Izby Inżynierów
Budownictwa.

