

Zarządzenie Nr 33/2022
Burmistrza Miasta Chojnowa
z dnia 21 lutego 2022 r.

w sprawie obciążenia służebnością gruntową nieruchomości stanowiących własność Gminy Miejskiej Chojnów, oznaczonych numerami geodezyjnymi 23/42 i 23/43, położonych w obrębie 6 miasta Chojnowa

Na podstawie art. 30 ust. 2 pkt 3 ustawy z dnia 8 marca 1990 r. o samorządzie gminnym (Dz. U. z 2021 r. poz. 1372 ze zm.), art. 13 ust 1 ustawy z dnia 21 sierpnia 1997 r. o gospodarce nieruchomościami (Dz. U. z 2021 r. poz. 1899 ze zm.), art. 285 § 1 Kodeksu Cywilnego (Dz. U. z 2021 r. poz. 1509 ze zm.) oraz § 29 Uchwały Nr V/22/11 Rady Miejskiej Chojnowa z dnia 31 marca 2011 r. w sprawie określenia zasad gospodarowania nieruchomościami stanowiącymi własność Gminy Miejskiej Chojnów, Burmistrz Miasta Chojnowa zarządza, co następuje:

§ 1.

Wyraża zgodę na ustanowienie służebności gruntowej na nieruchomości oznaczonej numerem geodezyjnym 23/42, położonej przy ul. Wojska Polskiego w obrębie 6 miasta Chojnowa, stanowiącej własność Gminy Miejskiej Chojnów.

§ 2.

Wyraża zgodę na ustanowienie służebności gruntowej na części nieruchomości oznaczonej numerem geodezyjnym 23/43, położonej przy ul. Wojska Polskiego w obrębie 6 miasta Chojnowa, stanowiącej własność Gminy Miejskiej Chojnów.

§ 3.

1. Służebność gruntową, o której mowa w § 1. oraz § 2, polegającą na prawie przejazdu i przechodu, ustanawia się na rzecz każdorazowych właścicieli nieruchomości oznaczonych numerami 23/44 i 23/45, objętych księgą wieczystą Nr LE1Z/00013613/1 prowadzoną przez Sąd Rejonowy – Wydział Ksiąg Wieczystych w Złotoryi.

2. Służebność zostaje ustanowiona nieodpłatnie i bezterminowo w granicach nieruchomości oznaczonej numerem geodezyjnym 23/42 oraz w części nieruchomości oznaczonej numerem 23/43, zgodnie z załącznikiem mapowym, stanowiących dojazd do garaży usytuowanych na działkach numer 23/44 i 23/45.


§ 4.

Wykonanie zarządzenia powierza się Naczelnikowi Wydziału Gospodarki Gruntami i Ochrony Środowiska.

§ 5.

Zarządzenie wchodzi w życie z dniem podpisania.

Burmistrz Miasta



Jan Serkies

województwo : dolnośląskie , powiat : legnicki, Miasto : Chojnów
obręb: 0006 Chojnów , działka 23/32 .

MAPA Z PROJEKTEM PODZIAŁU NIERUCHOMOŚCI


KOPIA MAPY ZASADNICZEJ

skala 1 : 500 (wycinek sekcji : 5.152.29.16.2.1)

GK.6640.1870.2021

Granice i numery działek
powstałych w wyniku podziału
oznaczono kolorem czerwonym.

GEORYS
ZAKŁAD USŁUG
GEODEZYJNYCH
mgr inż. Jerzy Cytrycki
59-225 Chojnów, Piotrowice 38
NIP 694-102-19-83 Id: 390475420
tel./fax 76/81 81 036, tel.kom. 608 083 567

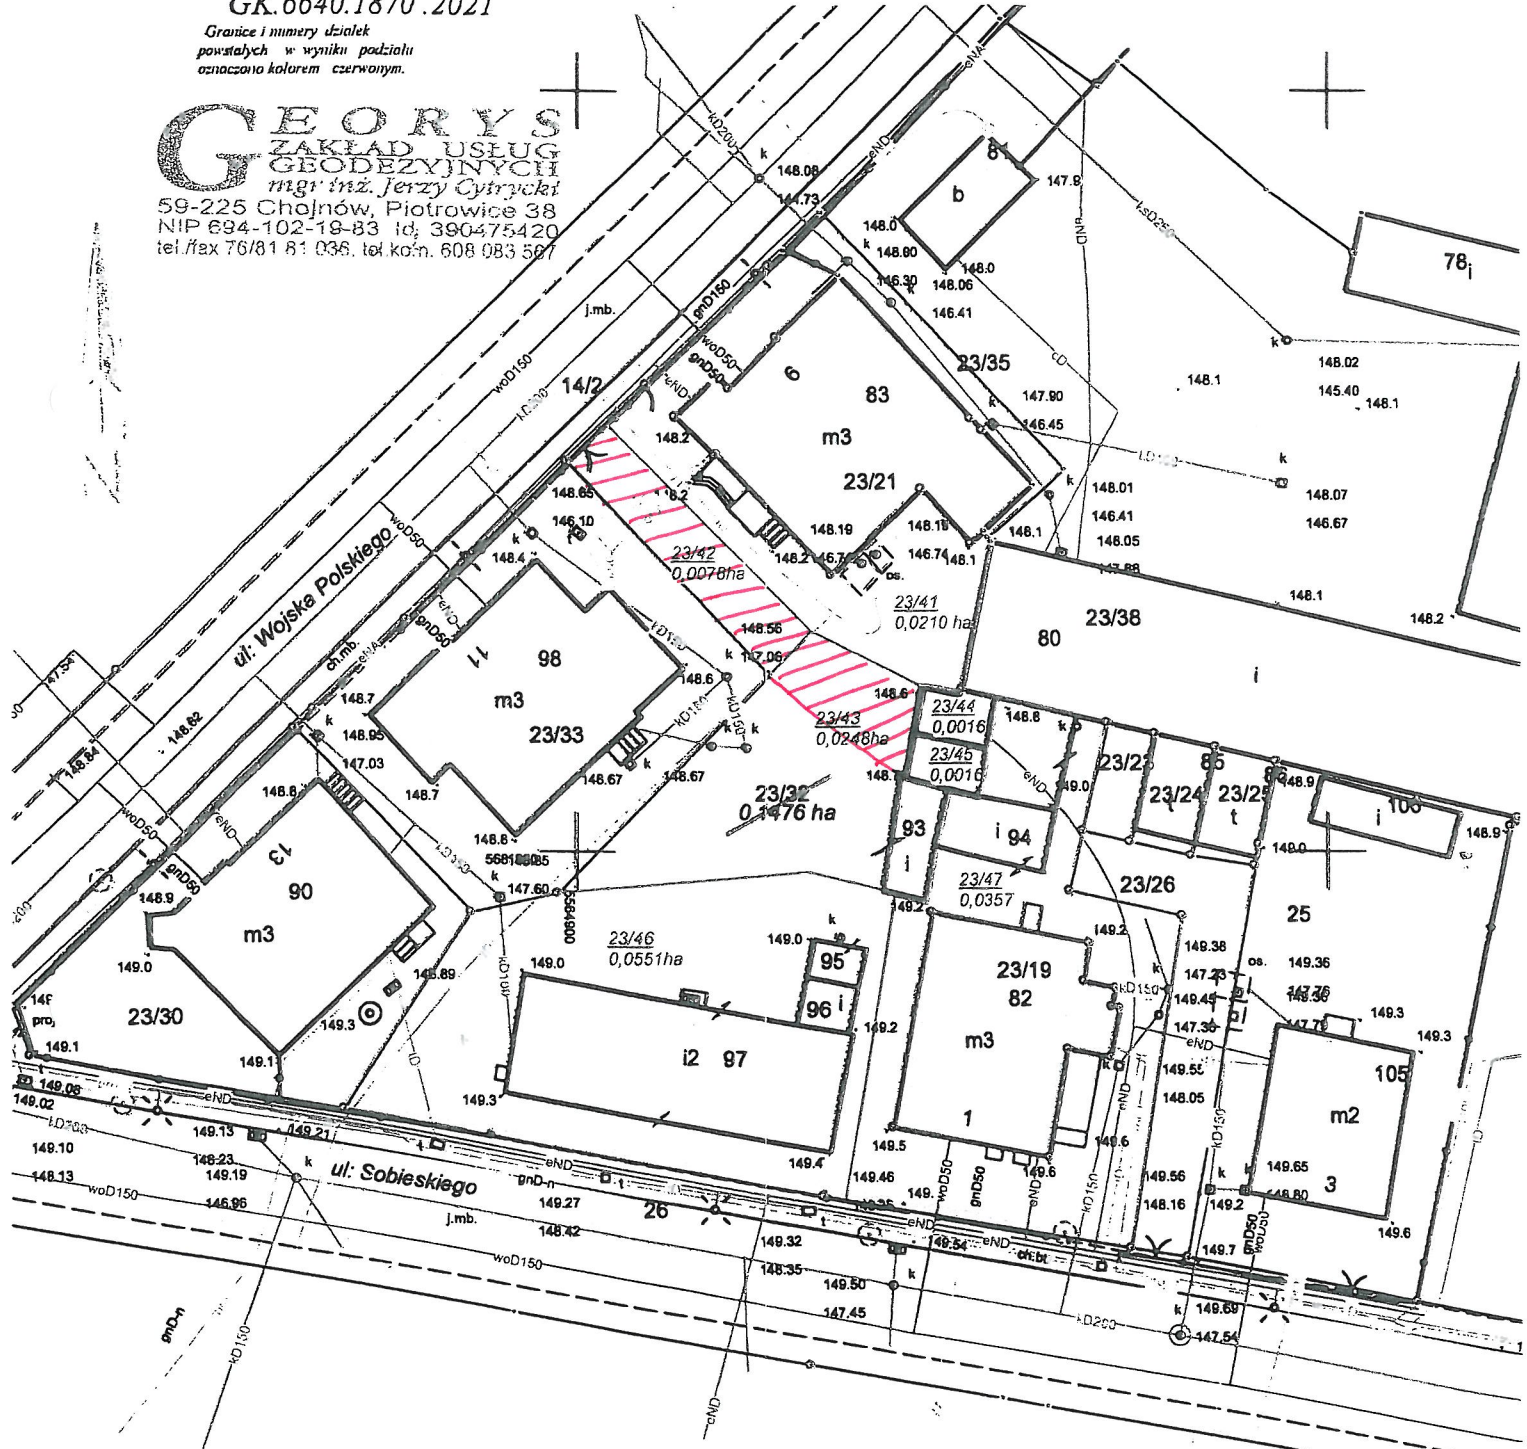

Niniejszy projekt podziału nieruchomości
został zatwierdzony decyzją Burmistrza Miasta Chojnów
z dnia 28.10.2021 r. G.R. 6831.16.2021

- stuziebnosc gruntowa

GEODETA
mgr inż. Jerzy Cytrycki
Uprawniony do wykonywania samodzielnych
funkcji w dziedzinie geodezji i kartografii.
Świadectwo nr 9401 z dnia 19.05.1990 roku
59-225 Chojnów, Piotrowice 38
tel. 76/81 81 036, tel.kom. 608 083 567

05 PAŹ. 2021