

**Uchwała Nr XLIII/194/05
Rady Miejskiej Chojnowa
z dnia 25maja 2005 r.**

**zmieniająca uchwałę w sprawie przystąpienia do sporządzenia
zmiany miejscowego planu
zagospodarowania przestrzennego staromiejskiego zespołu zabudowy**

Na podstawie art.14 ustawy z dnia 27 marca 2003 r. o planowaniu i zagospodarowaniu przestrzennym (Dz.U. Nr 80 poz. 717 z póź.zm.), art.18 ust.2 pkt 5 ustawy z dnia 8.03.1990 r o samorządzie gminnym (Dz.U. z 2001 r. Nr 147, poz.1591 z póź.zm.) w związku z Uchwałą Rady Miejskiej Chojnowa Nr XXXII/152/04 z dnia 27 października 2004r., Rada Miejska Chojnowa uchwala, co następuje:

§ 1.

W § 1. Uchwały Nr XXXII/152/04 Rady Miejskiej Chojnowa z dnia 27 października 2004r., w sprawie przystąpienia do sporządzenia zmiany miejscowego planu zagospodarowania przestrzennego staromiejskiego zespołu zabudowy:

- 1) wykreśla się słowa: „18MW/U”, „91MW/MN/U”,
- 2) dopisuje się słowa: „031KD1/2”, „16MW/U”, „73MZ”,

§ 2.

W § 3. Uchwały Nr XXXII/152/04 Rady Miejskiej Chojnowa z dnia 27 października 2004r., dotyczącym załączników graficznych przedstawiających granice obszaru objętego projektem planu:

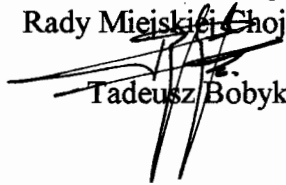
- 1) wykreśla się na załączniki nr 3, nr 4, nr 5,
- 2) dopisuje się załączniki nr 7, nr 8, nr 9.

§ 3.

Wykonanie uchwały powierza się Burmistrzowi Miasta.

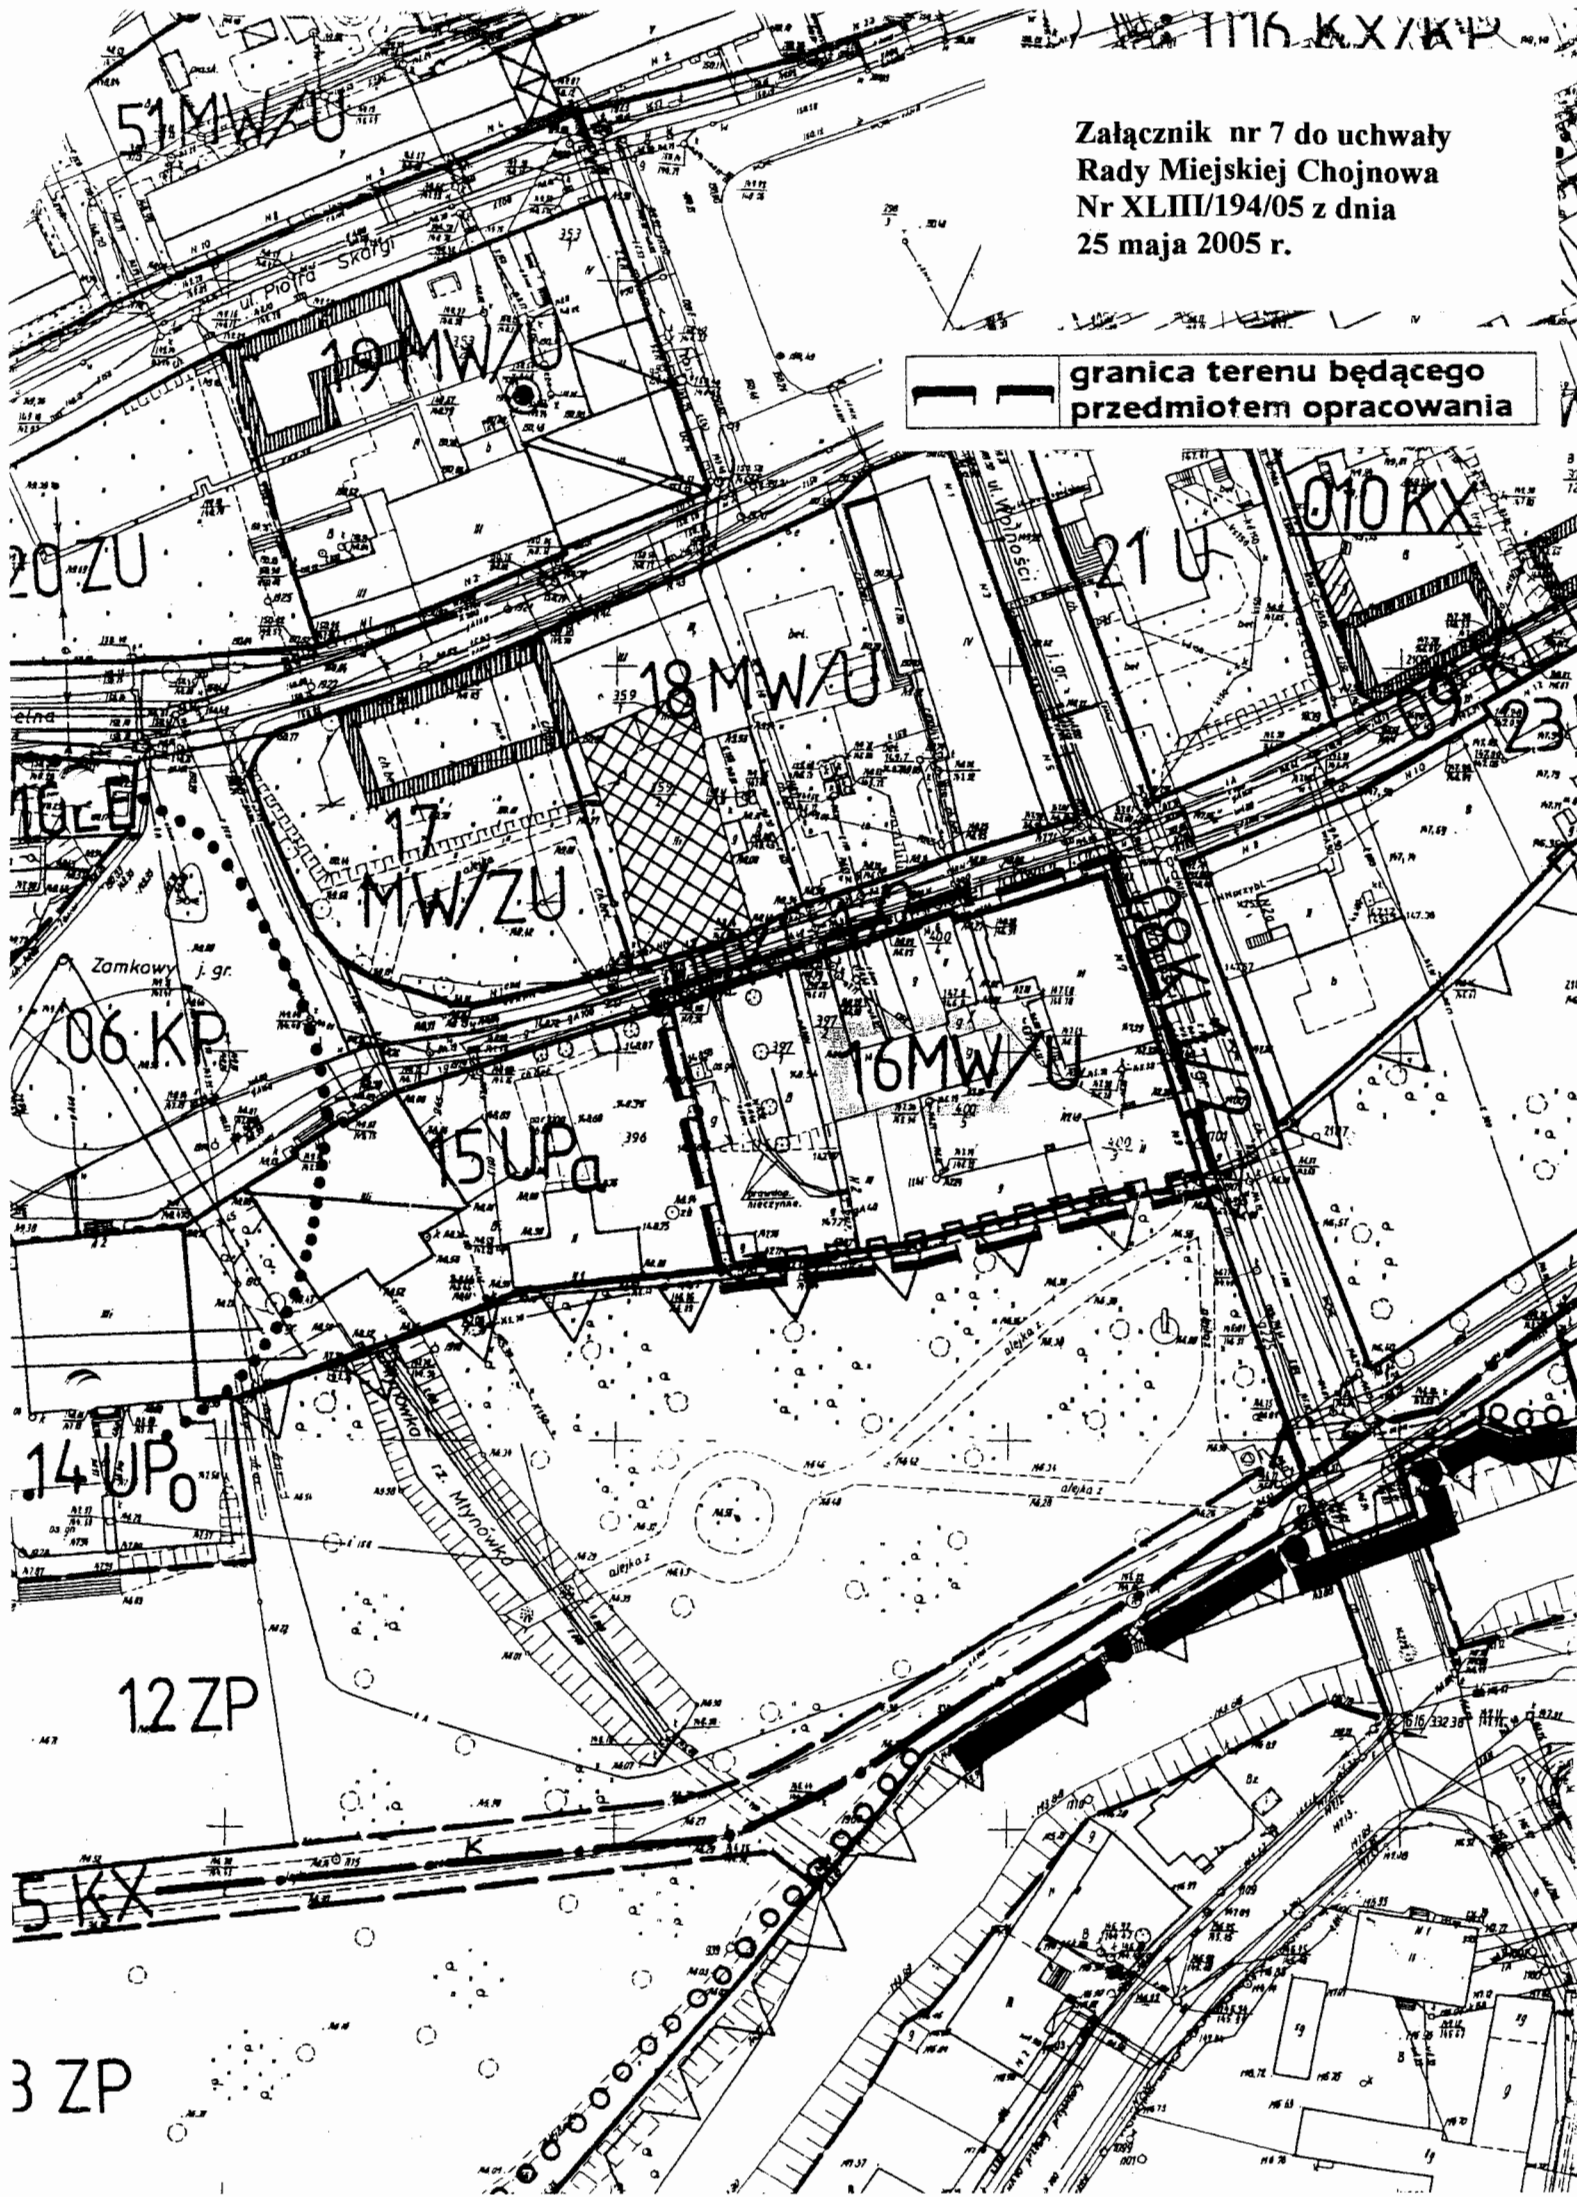
§ 4.

Uchwała wchodzi w życie z dniem podjęcia.

Przewodniczący
Rady Miejskiej Chojnowa

Tadeusz Bobyk

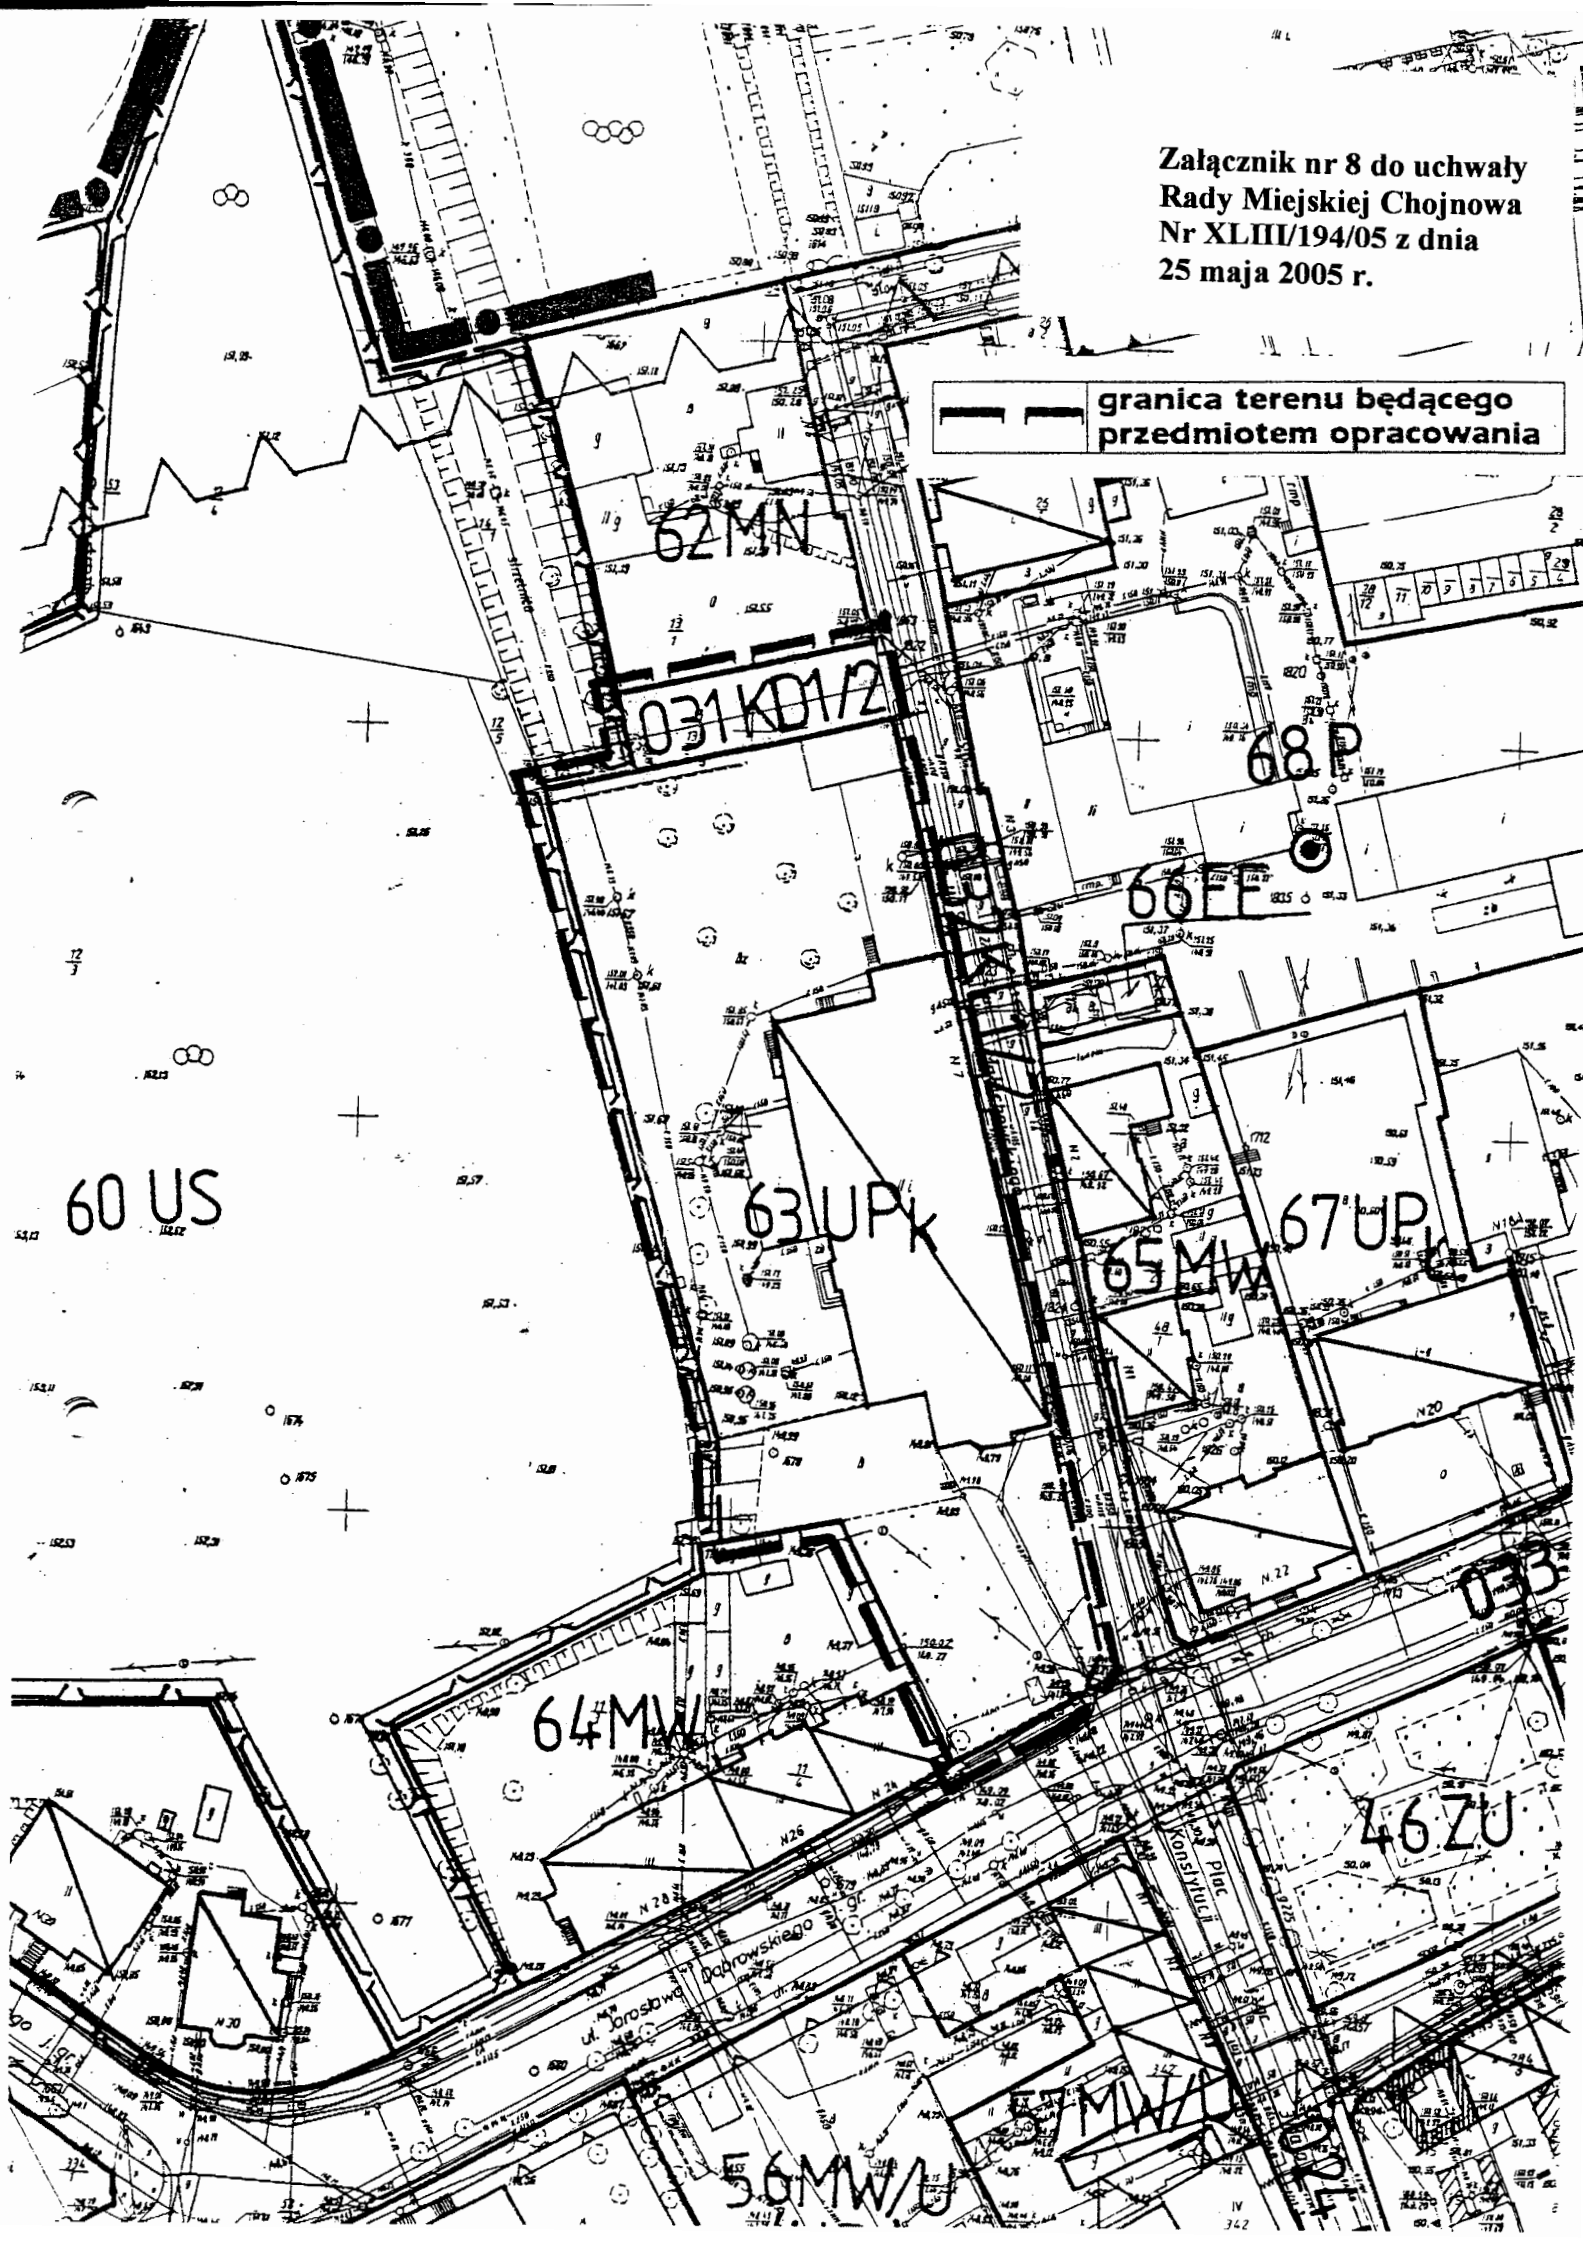
Załącznik nr 7 do uchwały
Rady Miejskiej Chojnowa
Nr XLIII/194/05 z dnia
25 maja 2005 r.

 granica terenu będącego
przedmiotem opracowania



Załącznik nr 8 do uchwały
Rady Miejskiej Chojnowa
Nr XLIII/194/05 z dnia
25 maja 2005 r.

— granica terenu będącego
przedmiotem opracowania



Załącznik nr 9 do uchwały
Rady Miejskiej Chojnowa
Nr XLIII/194/05



granica terenu będącego
przedmiotem opracowania

72 UP

70 MW/MN

71-U

73 MZ

74 MW/MN

39 MN/U

40 MW/MN

44 MN/U

45 MN/U

43 MN/U

035 KW 1/2

ul. Dąbrowskiego

ul. Dąbrowskiego 1-9