



PLAN SYTUACYJNY SKALA 1:500

Starostwo Powiatowe
w Legnicy
pl. Słowiański 1
59-220 Legnica

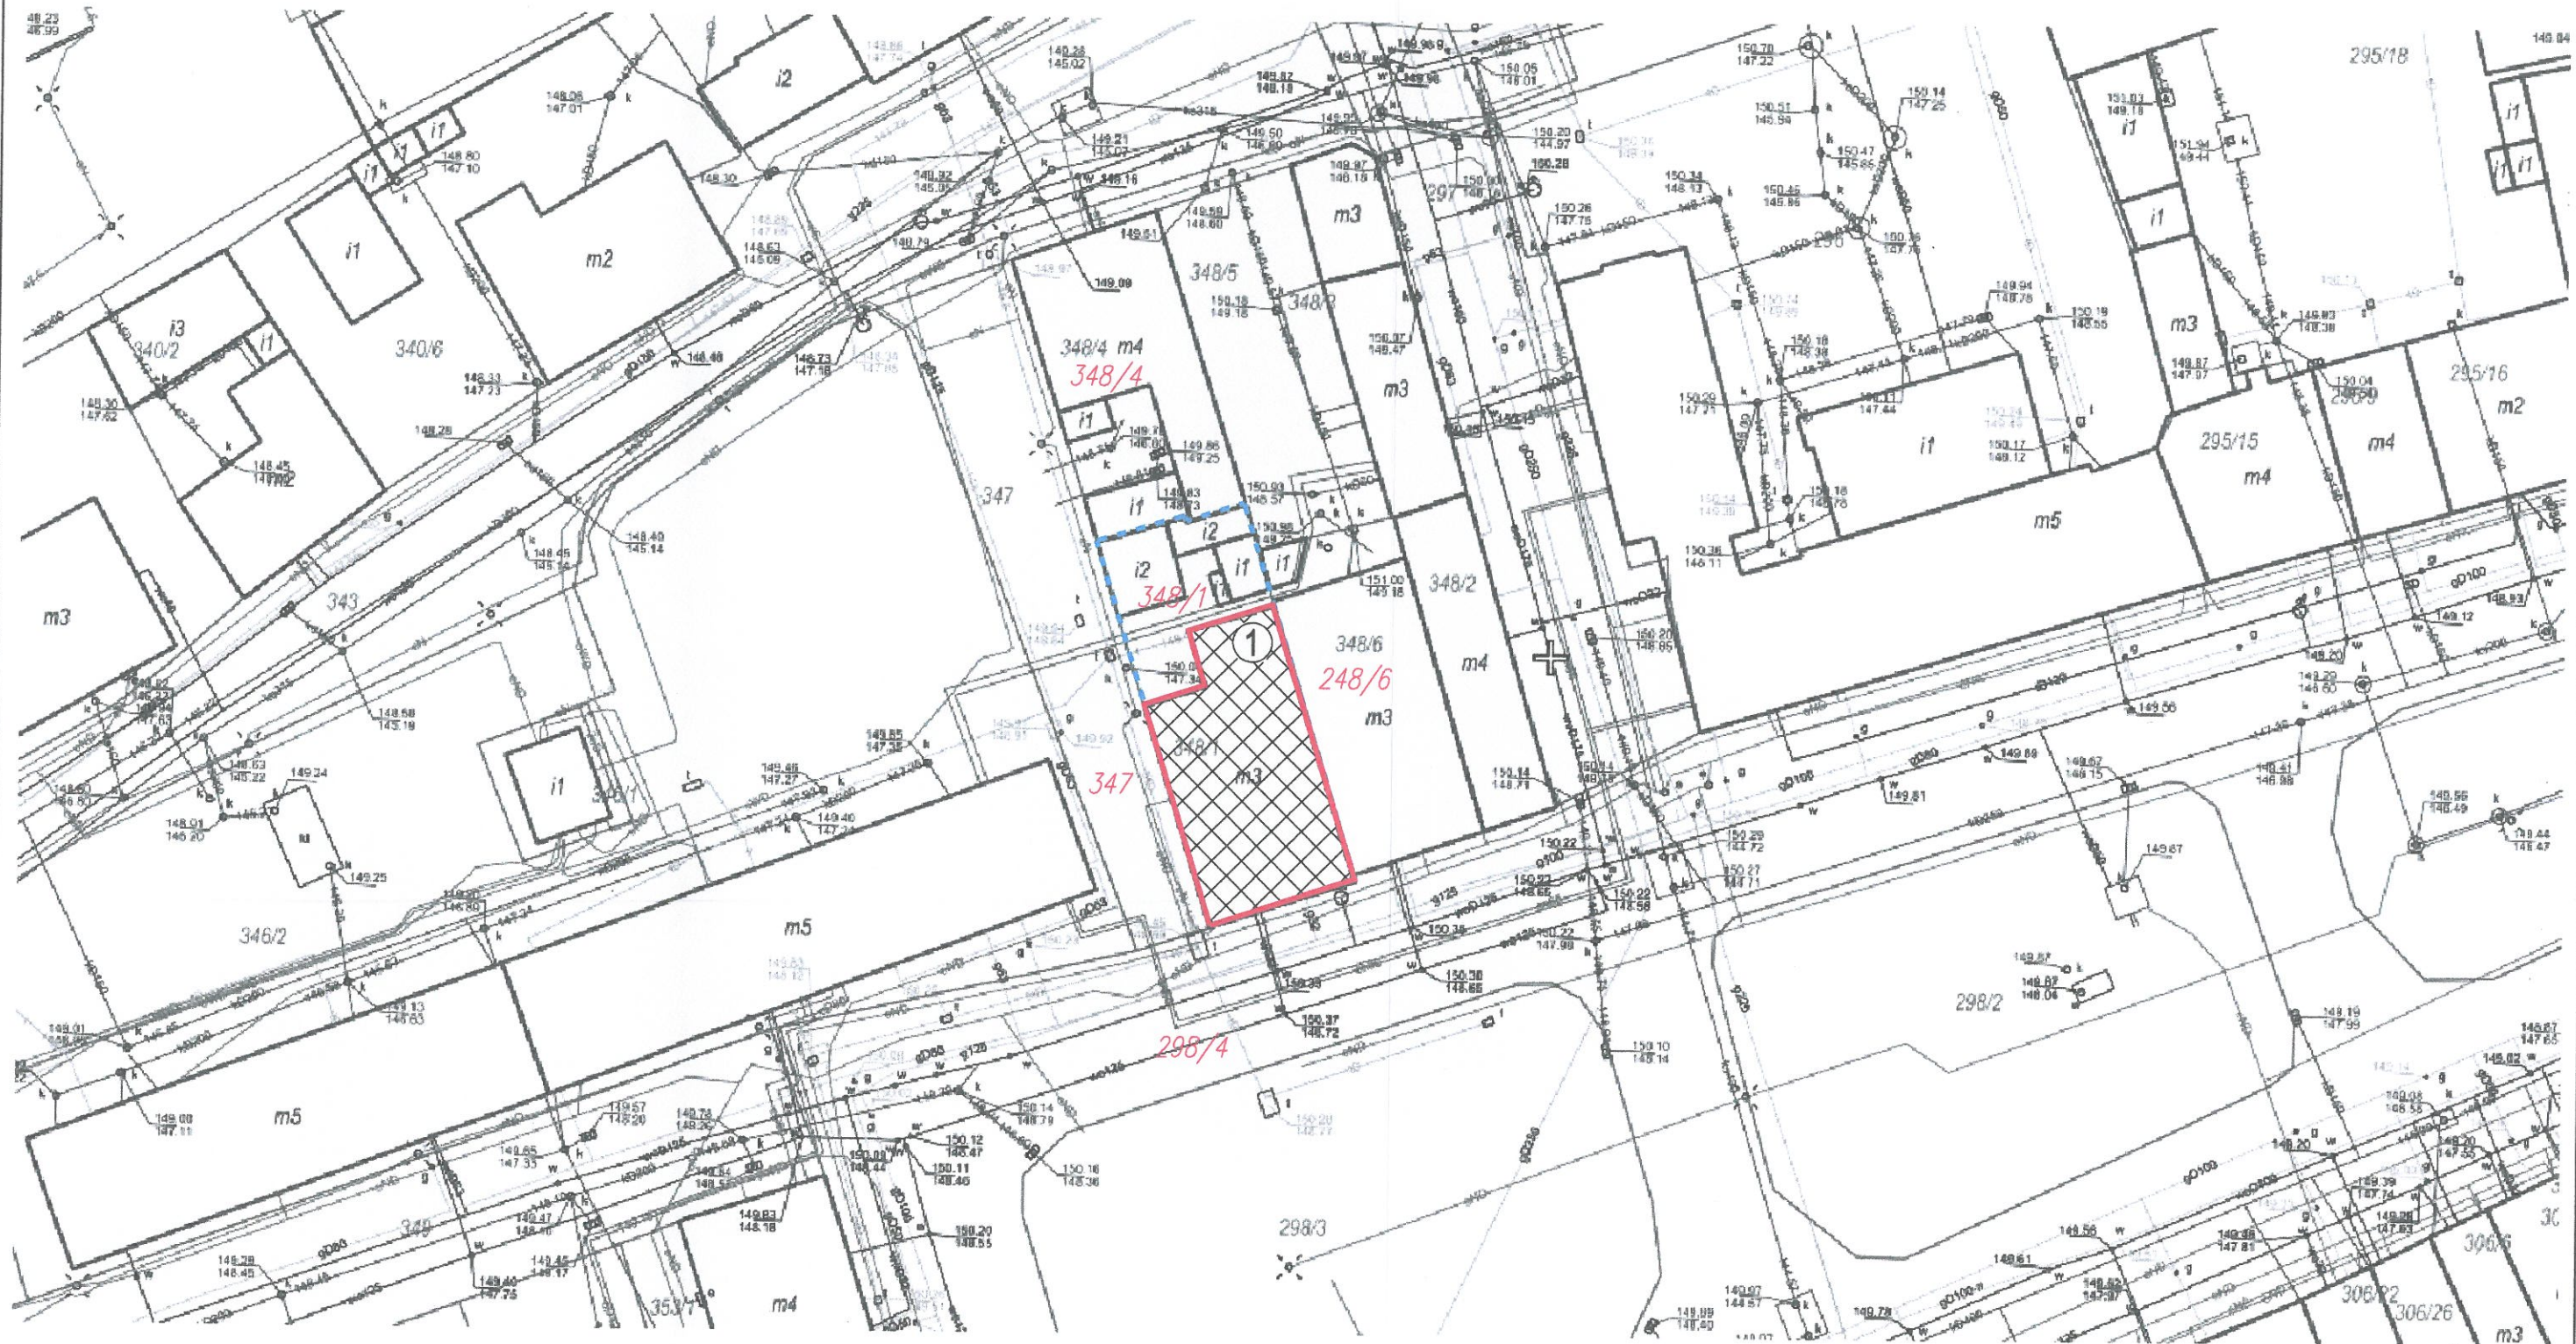

LEGENDA

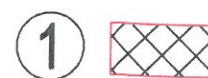

BUDYNEK PRZEZNACZONY
DO REMONTU



GRANICA DZIAŁKI 348/1 ORAZ ZAKRES OPRACOWANIA

BIURO PROJEKTOWE "ARKADA"
mgr inż. Piotr Kowalewicz Złotoryja ul. Broniewskiego 8b/6 tel. 507 875 013

Obiekt:

BUDYNEK MIESZKALNO - USŁUGOWY
Remont elewacji z naprawą uszkodzeń ścian zewnętrznych
Chojnów, ul. Rynek 23, dz. nr 348/1, obręb 4

Tytuł rysunku:

PLAN SYTUACYJNY

Projektant:

mgr inż. arch. Waldemar Serafinowicz
uprawniony do projektowania w spec.
architektonicznej - Nr upr. 230/87/Uw

Podpis:

Stadium: P.B.

Opracował:

mgr inż. Piotr Kowalewicz
uprawniony do projektowania w spec.

Podpis:


Branża: konstrukcja

Skala: 1:500

Nr rys.

KOLORYSTYKA ELEWACJI

Elewacja południowa
i zachodnia

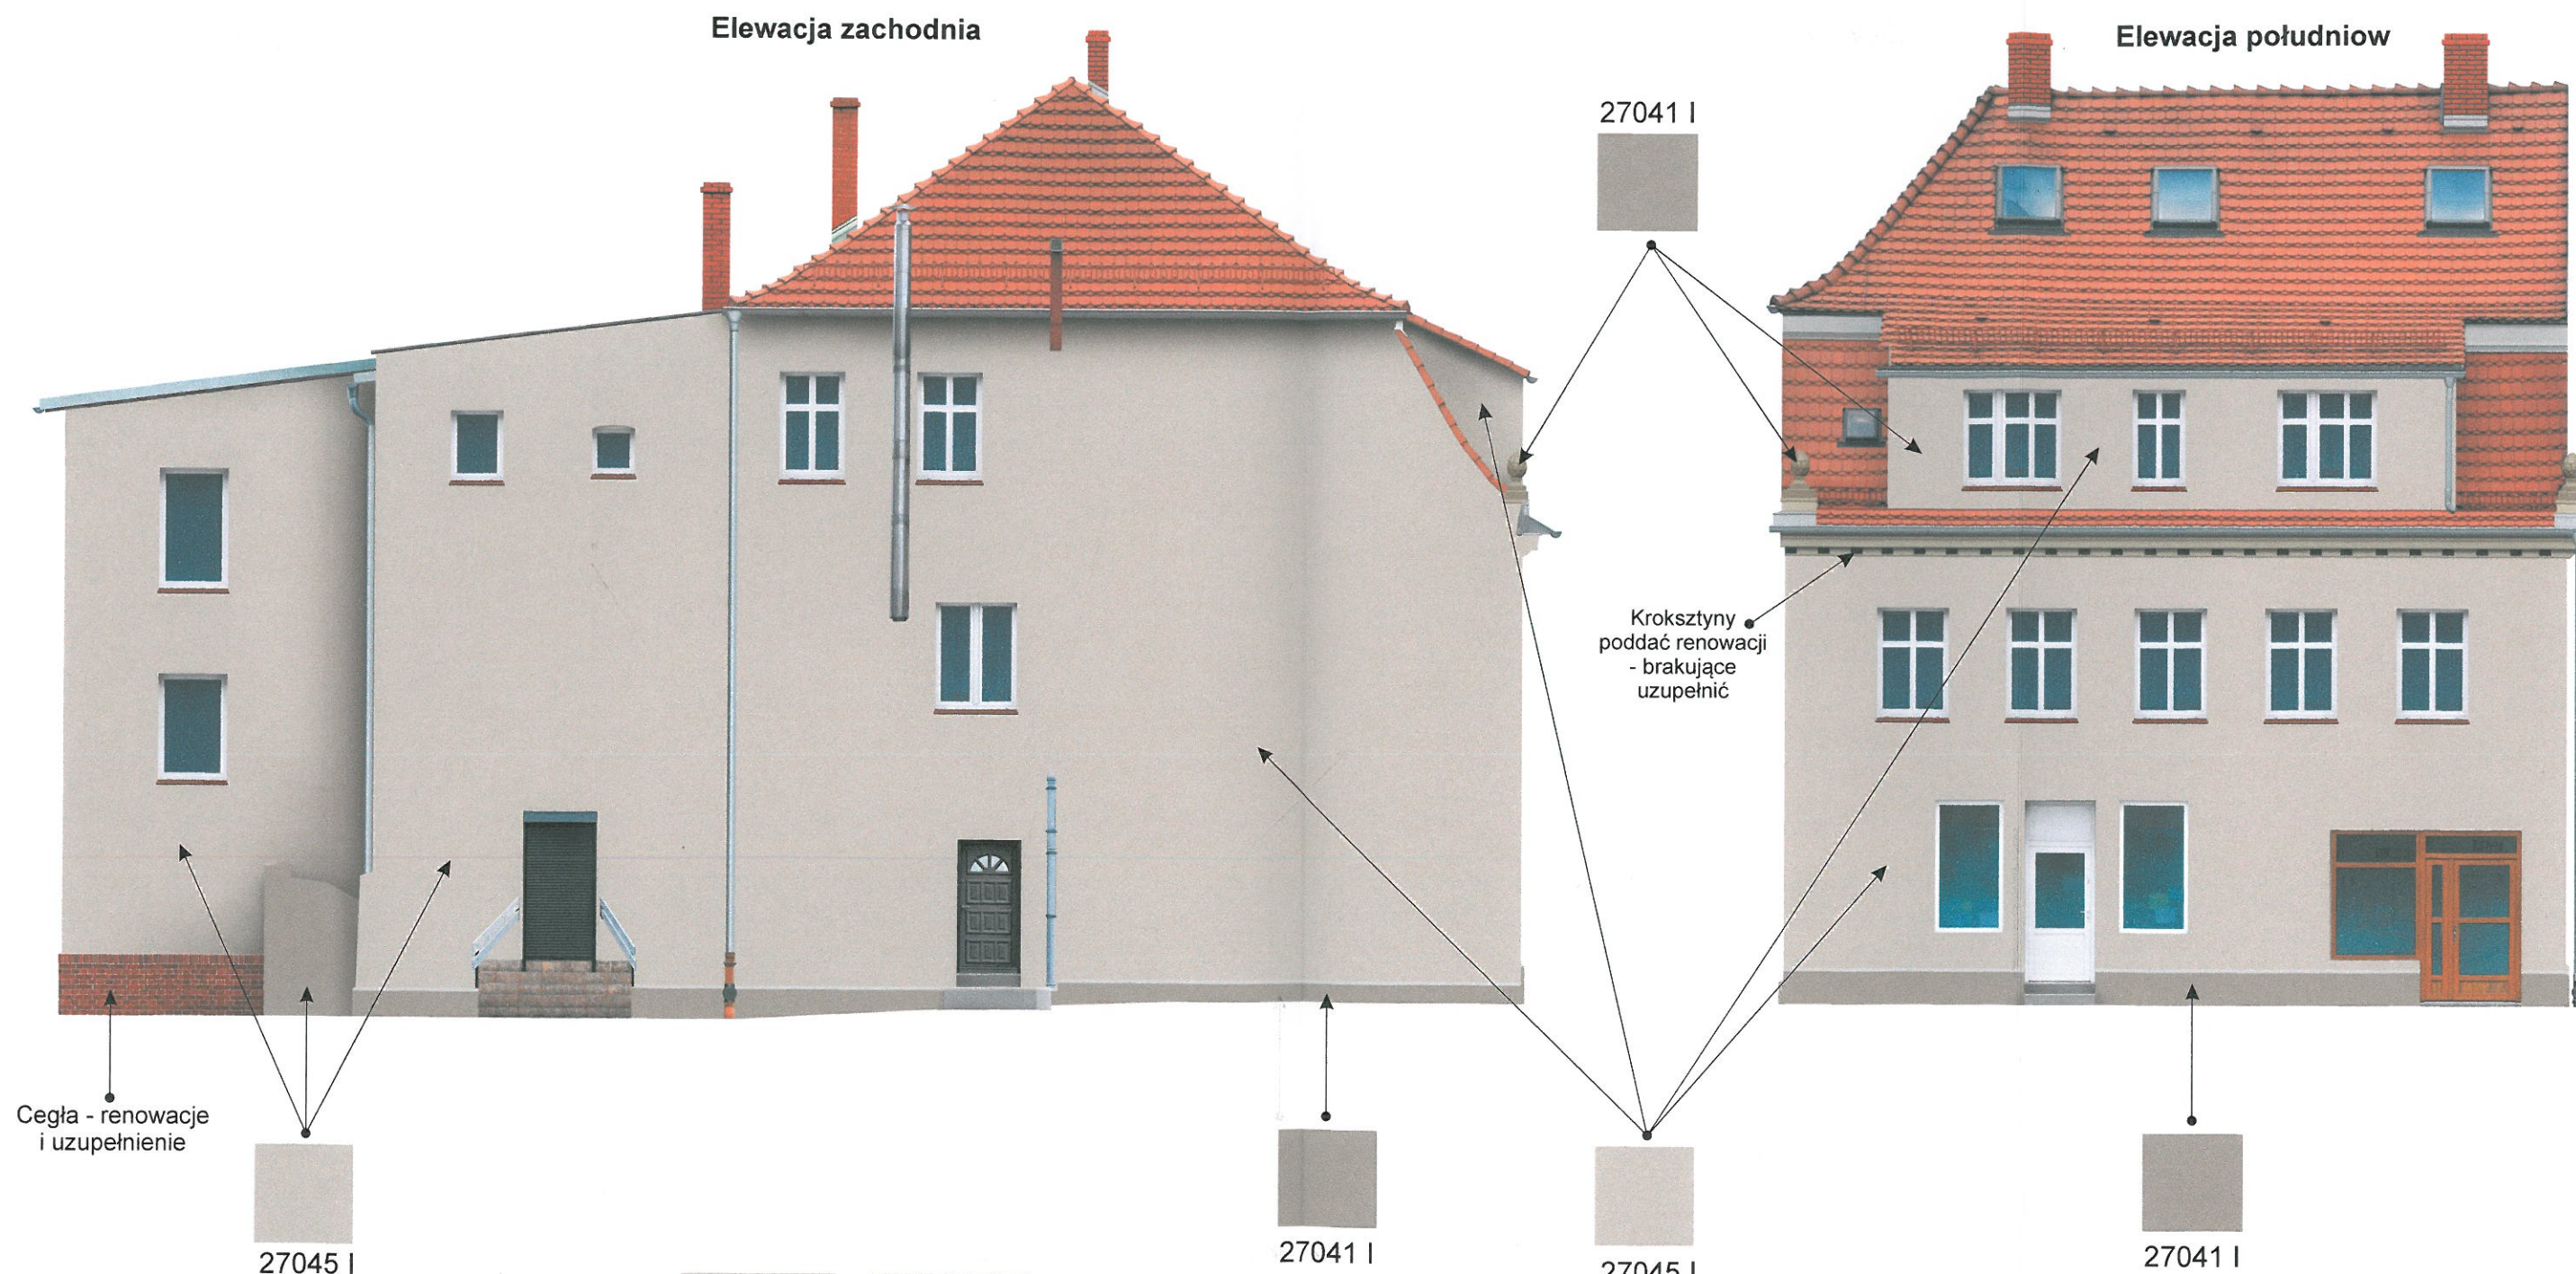

27045 I



27041 I


Kolor na podstawie wzornika
firmy KREISEL

UWAGA!

Ostateczną kolorystykę farb, należy ustalić w porozumieniu z DWKZ
przed przystąpieniem do prac wykończeniowych.

BIURO PROJEKTOWE "ARKADA" mgr inż. Piotr Kowalewicz Złotoryja ul. Broniewskiego 8b/6 tel. 507 875 013			
Obiekt: BUDYNEK MIESZKALNO-USŁUGOWY REMONT ELEWACJI Z NAPRAWĄ USZKODZEŃ ŚCIAN ZEWNĘTRZNYCH 59-225 Chojnów, ul. Rynek 23, dz. nr 348/1, obręb 4		Tytuł rysunku: KOLORYSTYKA ELEWACJI ELEWACJA POŁUDNIOWA i ZACHODNIA	
Projektant: mgr inż. arch. Waldemar Serafinowicz uprawniony do projektowania w specj. architektonicznej - Nr upr. 230/87/UW		Podpis:	Stadium: PROJEKT BUDOWLANY
Opracował: mgr inż. Piotr Kowalewicz uprawniony do projektowania w specj.		Podpis:	Branża: architektura
		Skala: 1:100	Nr rys. 22

KOLORYSTYKA ELEWACJI

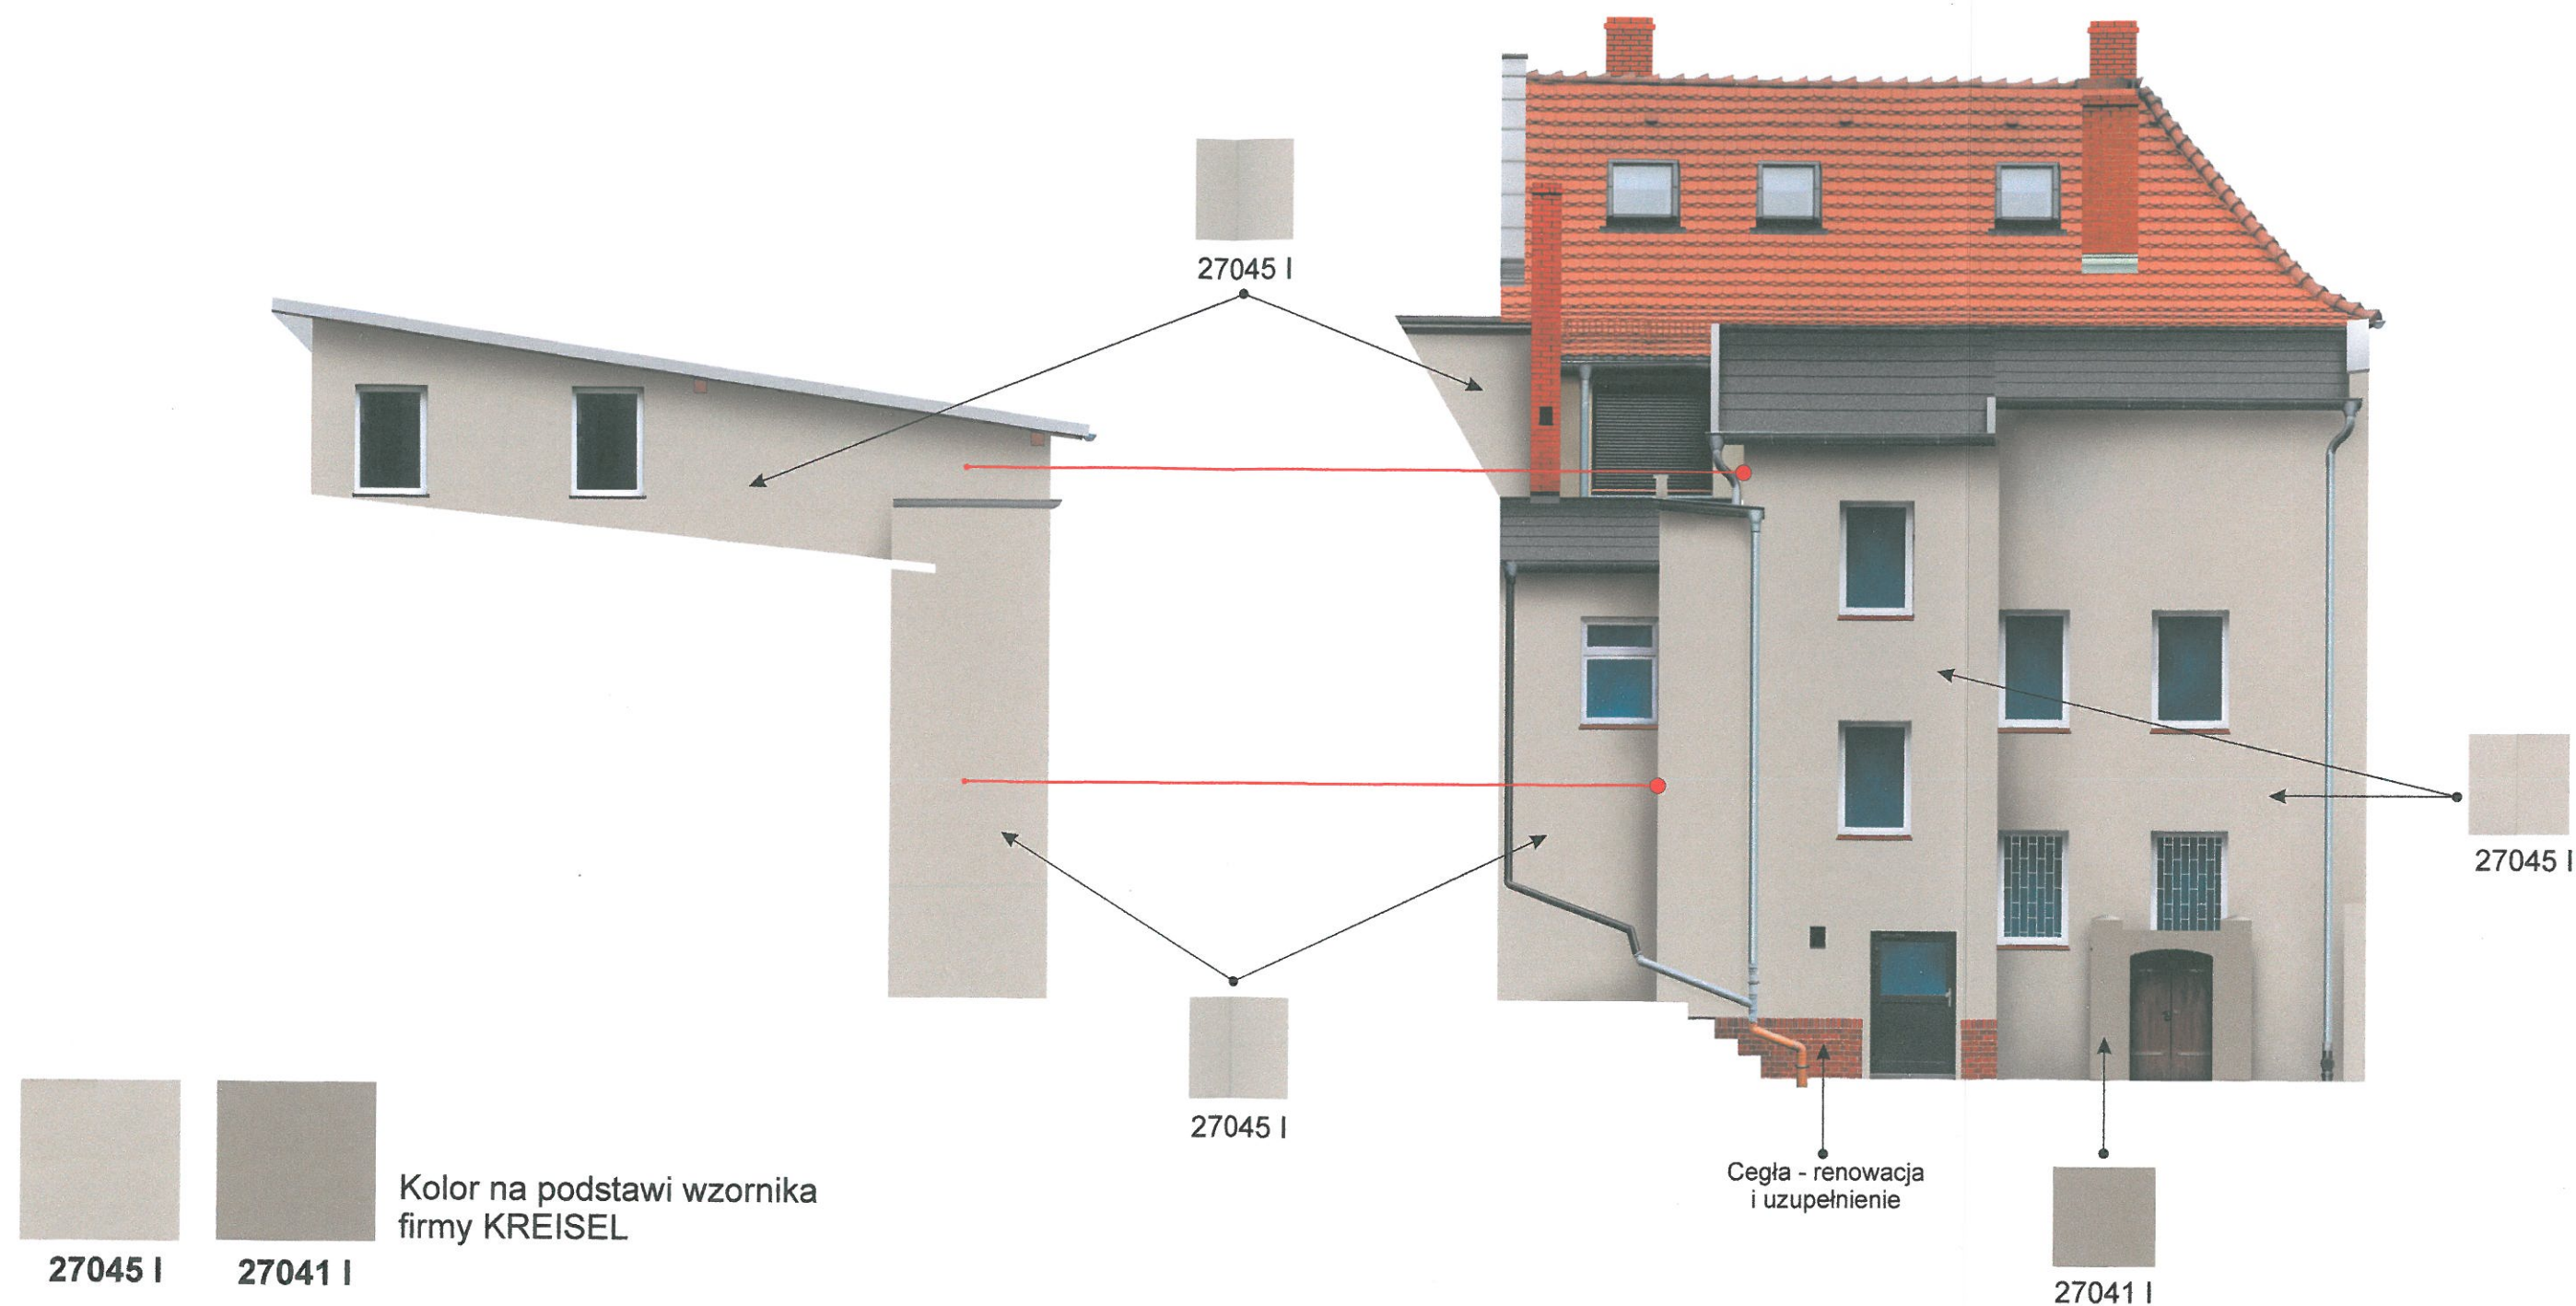

UWAGA!

Ostateczną kolorystykę farb, należy ustalić w porozumieniu z DWKZ przed przystąpieniem do prac wykończeniowych.

BIURO PROJEKTOWE "ARKADA"

mgr inż. Piotr Kowalewicz Złotoryja ul. Broniewskiego 8b/6 tel. 507 875 013

Objekt: **BUDYNEK MIESZKALNO-USŁUGOWY**
REMONT ELEWACJI Z NAPRAWĄ USZKODZEŃ
ŚCIAN ZEWNĘTRZNYCH
59-225 Chojnow, ul. Rynek 23, dz. nr 348/1, obręb 4

Tytuł rysunku:
KOLORYSTYKA ELEWACJI
ELEWACJE PÓŁNOCNE

Projektant: mgr inż. arch. Waldemar Serafinowicz
uprawniony do projektowania w specj.
architektonicznej - Nr upr. 230/87/UW

Podpis:	Stadium: PROJEKT BUDOWLANY
---------	-----------------------------------


Opracował: mgr inż. Piotr Kowalewicz
uprawniony do projektowania w spec.
konstr. - budowlanej. Nr upr. 4/DOS/10

Podpis:	Skala:	1:100	Nr rys. 01
	Data:	30 listopada 2020	


WZMOCNIENIE ŚCIAN

- schemat rozmieszczenia prętów wzmacniających i wieńców cz.1

Elewacja południowa

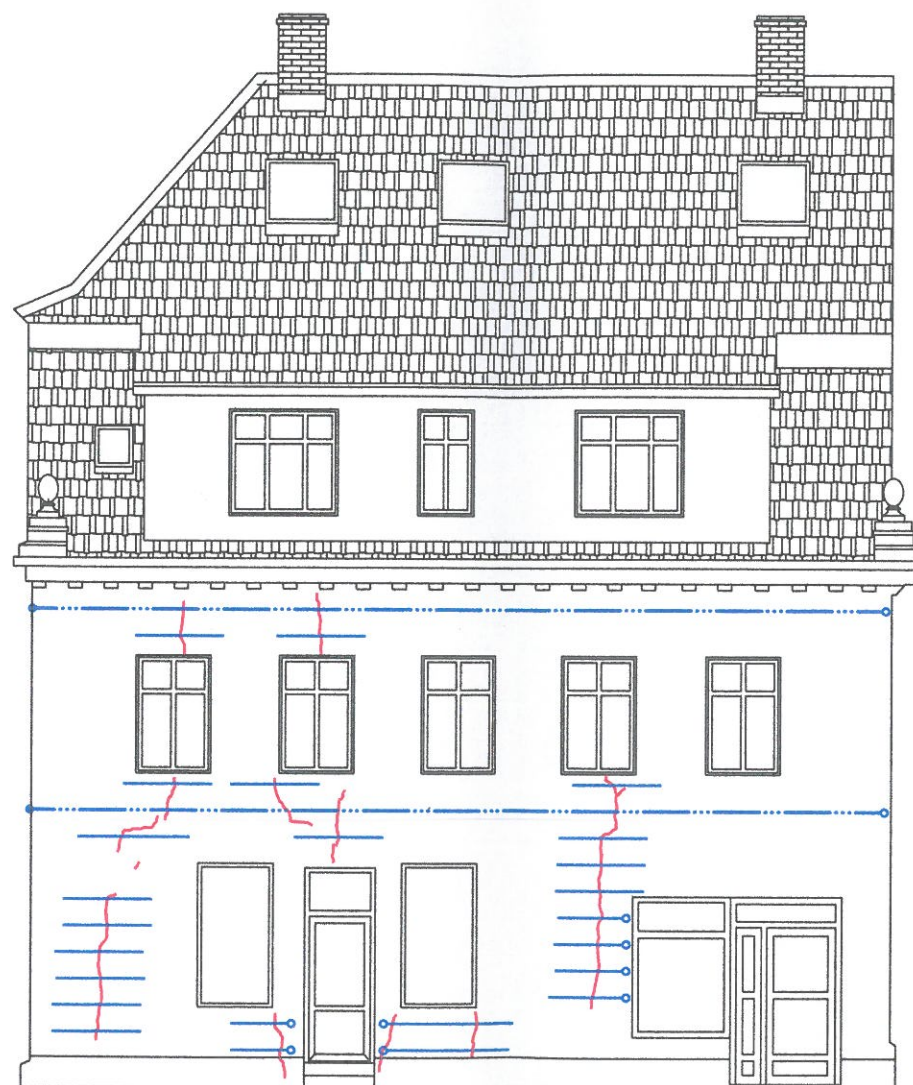

Elewacja północna

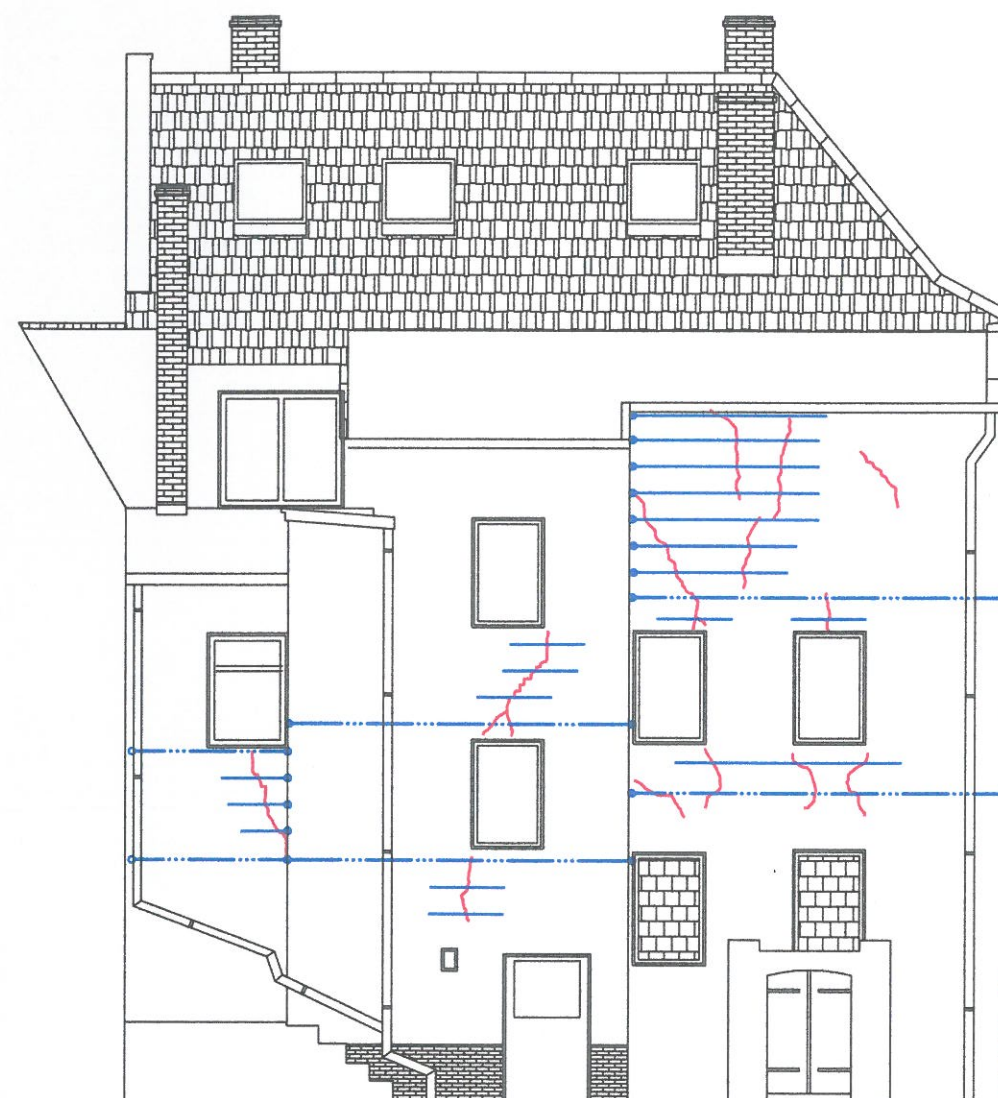

Załącznik do decyzji
pozwolenia na budowę
Nr. 600/21
z dnia 04.08.2021

OZNACZENIA:

- / Zarysowania wymagające naprawy wg pkt. 5.1.4 i 5.1.5 opisu
- Wzmocnienie z prętą Ø8
- Wieniec z 2 prętów Ø8
- Zakotwienie pręta w ościeżu/ścianie prostopadłej
- Pręty ciągłe przechodzące w narożu na ścianę prostopadłą

Z up. STAROSTY


Janina Mazur
Wicestarosta

BIURO PROJEKTOWE "ARKADA"			
mgr inż. Piotr Kowalewicz Złotoryja ul. Broniewskiego 8b/6 tel. 507 875 013			
Obiekt: BUDYNEK MIESZKALNO - USŁUGOWY Remont elewacji z naprawą uszkodzeń ścian zewnętrznych Chojnów, ul. Rynek 23, dz. nr 348/1, obręb 4		Tytuł rysunku: WZMOCNIENIE ŚCIAN - schemat rozmieszczenia prętów wzmacniających i wieńców cz.1	
Projektant: mgr inż. Piotr Kowalewicz uprawniony do projektowania w specj. konstr.-budowlanej - Nr upr. 4/DOS/10		Podpis: <i>[Signature]</i>	Stadium: P.B.
Opracował:		Podpis:	Skala: 1:100
			Nr rys. 04

WZMOCNIENIE ŚCIAN

- schemat rozmieszczenia prętów wzmacniających i wieńców cz. 2

Elewacja zachodnia

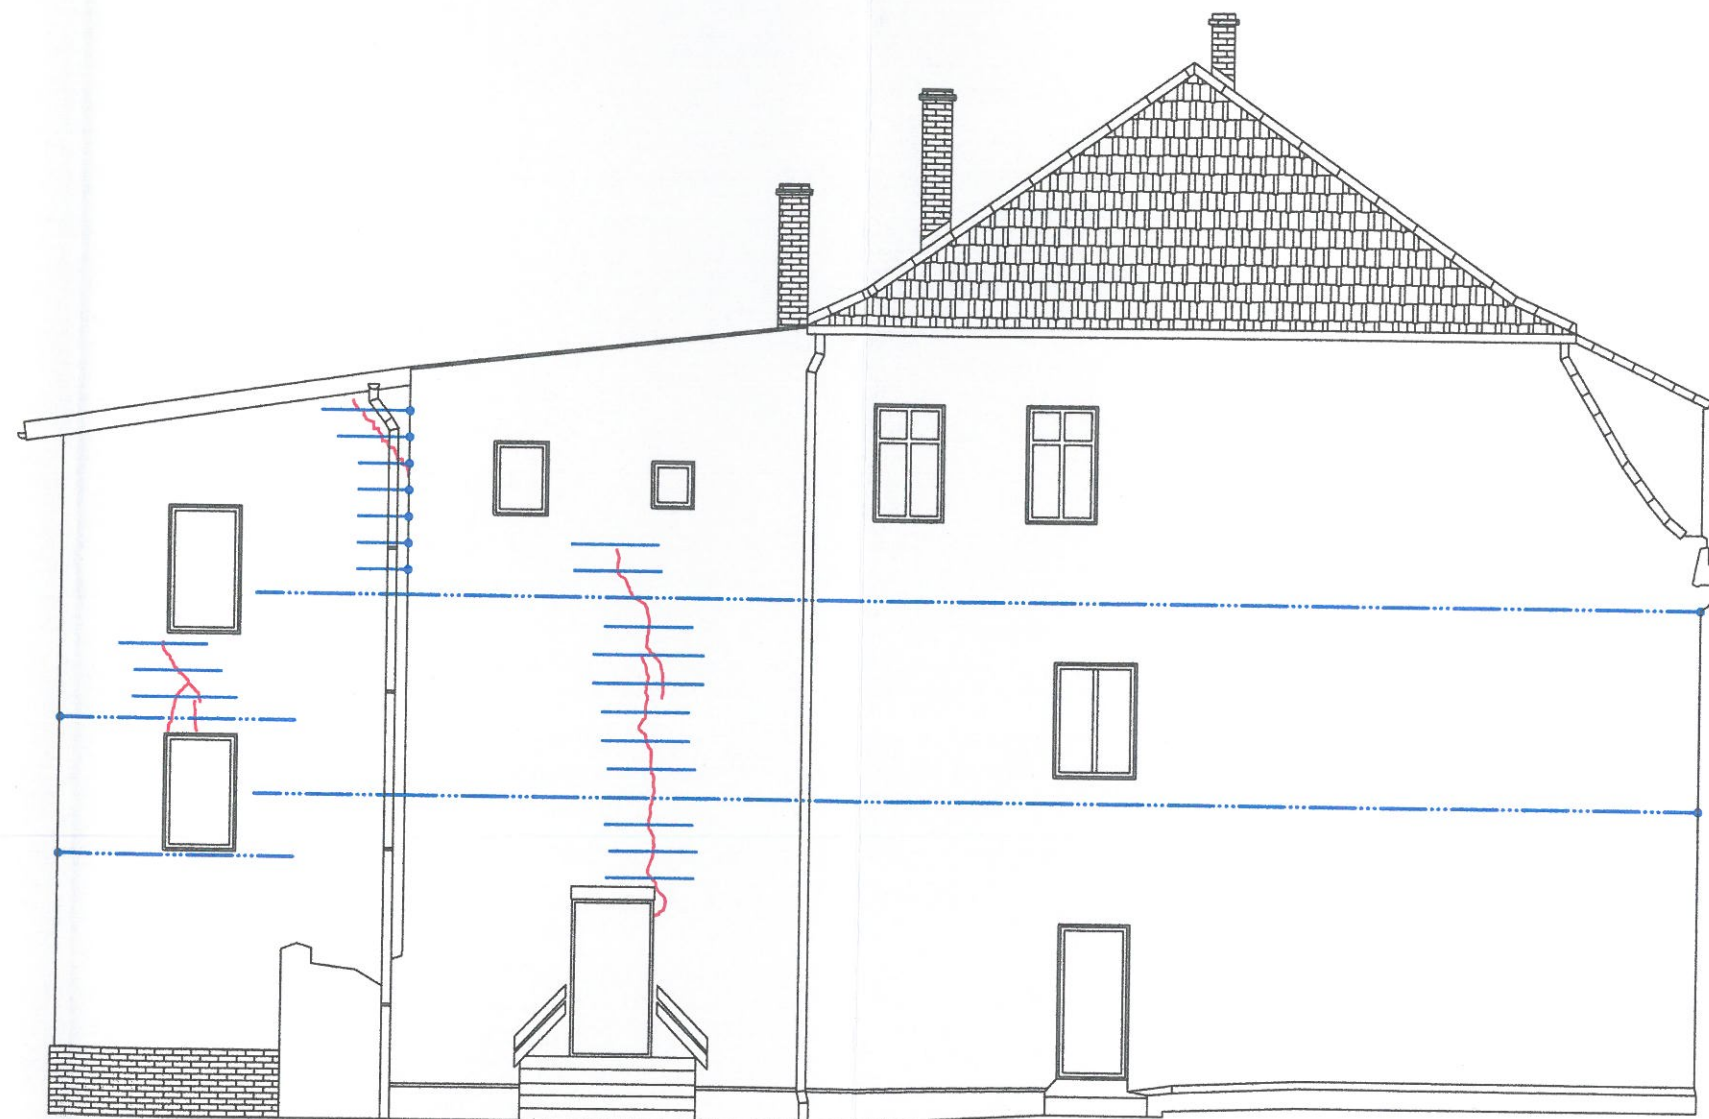

OZNACZENIA:

- Zarysowania wymagające naprawy wg pkt. 5.1.4 i 5.1.5 opisu
- Wzmocnienie z prętą Ø8
- Wieniec z 2 prętów Ø8
- Zakotwienie pręta w ościeżu/ścianie prostopadłej
- Pręty ciągle przechodzące w narożu na ścianę prostopadłą

BIURO PROJEKTOWE "ARKADA"			
mgr inż. Piotr Kowalewicz Złotoryja ul. Broniewskiego 8b/6 tel. 507 875 013			
Obiekt:		Tytuł rysunku:	
BUDYNEK MIESZKALNO - USŁUGOWY		WZMOCNIENIE ŚCIAN	
Remont elewacji z naprawą uszkodzeń ścian zewnętrznych		- schemat rozmieszczenia	
Chojnów, ul. Rynek 23, dz. nr 348/1, obręb 4		prętów wzmacniających i wieńców cz.2	
Projektant: mgr inż. Piotr Kowalewicz		Podpis:	
uprawniony do projektowania w specj.			
konstr.-budowlanej - Nr upr. 4/DOS/10		Stadium: P.B.	
		Branża: konstrukcja	
		Skala: 1:100	
		Data: 30 listopada 2020	
		Nr rys. 05	

INFORMACJA DOTYCZĄCA BEZPIECZEŃSTWA I OCHRONY ZDROWIA

Obiekt: Budynek mieszkalno – usługowy – remont elewacji i naprawa
ścian zewnętrznych
ul. Rynek 23
59 – 225 Chojnów

Inwestor: Wspólnota Mieszkaniowa Rynek 23
ul. Rynek 23
59 – 225 Chojnów

Informację opracował: mgr inż. Piotr Kowalewicz
ul. Broniewskiego 8B / 6
59 – 500 Złotoryja

1. Zakres i kolejność wykonywanych robót

Zakres robót obejmuje:

- 1) remont ścian zewnętrznych – naprawa pęknięć i zarysowań ścian zewnętrznych,
- 2) remont tynków zewnętrznych,
- 3) malowanie elewacji,
- 4) roboty wykończeniowe.

Kolejność wykonywanych robót:

- 1) zagospodarowanie placu budowy,
- 2) roboty rozbiórkowe,
- 3) naprawa pęknięć i zarysowań ścian zewnętrznych,
- 4) prace tynkarskie i malarskie,
- 5) roboty wykończeniowe.

2. Wykaz istniejących obiektów budowlanych

Na terenie inwestycji znajduje się jedynie budynek mieszkalny na którym prowadzone będą prace remontowe.

3. Wykaz elementów zagospodarowania działki lub terenu, które mogą stwarzać zagrożenie bezpieczeństwa i zdrowia ludzi

Na terenie przeznaczonym pod inwestycję nie stwierdza się elementów, które mogą stwarzać zagrożenie dla bezpieczeństwa i zdrowia ludzi.

4. Przewidywane zagrożenia podczas realizacji robót

W czasie prowadzenia prac budowlano-montażowych związanych remontem elewacji oraz naprawą ścian zewnętrznych istnieje zagrożenie upadkiem z wysokości – upadek rusztowania w czasie prac.

W czasie prowadzenia prac możliwe zagrożenie spadającymi z wysokości materiałami bądź narzędziami i sprzętem, głównie w wyniku nieprawidłowo prowadzonych prac.

Inne zagrożenia występujące na placu budowy to:

- kontakt z przedmiotami ostrymi – teren budowy oraz składowiska materiałów
- kontakt z przedmiotami będącymi w ruchu – miejsce obsługi pilarek oraz elektronarzędzi,
- obrażenie wskutek zimna – otwarta przestrzeń placu budowy,
- obrażenie wskutek gorąca, niebezpieczeństwo udaru słonecznego – otwarta przestrzeń placu budowy
- porażenie prądem elektrycznym – w czasie obsługi pilarek i elektronarzędzi,
- zaproszenie oczu – obsługa pilarki, szlifowanie,

5. Sposób prowadzenia instruktażu pracowników przed przystąpieniem do realizacji robót szczególnie niebezpiecznych

- przed przystąpieniem do pracy na poszczególnych rodzajach robót, należy dokonać szkolenia stanowiskowego pracowników w zakresie bhp, które powinno również obejmować zasady stosowania przez pracowników środków ochrony indywidualnej,
- należy określić szczegółowo zasady postępowania w przypadku wystąpienia zagrożenia,
- należy określić zasady bezpośredniego nadzoru nad pracami szczególnie niebezpiecznymi przez wyznaczone w tym celu osoby,
- osobne szkolenie powinni przejść operatorzy wszystkich maszyn używanych przy budowie.

6. Środki techniczne i organizacyjne, zapobiegających niebezpieczeństwom wynikającym z wykonywanych robót budowlanych

Osoba kierująca pracownikami jest obowiązana:

- organizować stanowiska pracy zgodnie z przepisami i zasadami bezpieczeństwa i higieny pracy,
- dbać o sprawność środków ochrony indywidualnej oraz ich stosowania zgodnie z przeznaczeniem,
- organizować, przygotowywać i prowadzić prace, uwzględniając zabezpieczenie pracowników przed wypadkami przy pracy, chorobami zawodowymi i innymi chorobami związanymi z warunkami środowiska pracy,
- dbać o bezpieczny i higieniczny stan pomieszczeń pracy i wyposażenia technicznego, a także o sprawność środków ochrony zbiorowej i ich stosowania zgodnie z przeznaczeniem,

Na podstawie:

- oceny ryzyka zawodowego występującego przy wykonywaniu robót na danym stanowisku pracy
- wykazu prac szczególnie niebezpiecznych,
- określenia podstawowych wymagań bhp przy wykonywaniu prac szczególnie niebezpiecznych,
- wykazu prac wykonywanych przez co najmniej dwie osoby,
- wykazu prac wymagających szczególnej sprawności psychofizycznej,

Kierownik budowy powinien podjąć stosowne środki profilaktyczne mające na celu:

- zapewnić organizację pracy i stanowisk pracy w sposób zabezpieczający pracowników przed zagrożeniami wypadkowymi oraz oddziaływaniem czynników szkodliwych i uciążliwych,
- zapewnić likwidację zagrożeń dla zdrowia i życia pracowników głównie przez stosowanie technologii, materiałów i substancji nie powodujących takich zagrożeń.

W razie stwierdzenia bezpośredniego zagrożenia dla życia lub zdrowia pracowników osoba kierująca, pracownikami obowiązana jest do niezwłocznego wstrzymania prac i podjęcia działań w celu usunięcia tego zagrożenia.

Pracownicy zatrudnieni na budowie, powinni być wyposażeni w środki ochrony indywidualnej oraz odzież i obuwie robocze, zgodnie z tabelą norm przydziału środków ochrony indywidualnej oraz odzieży i obuwia roboczego opracowaną przez pracodawcę.

Kierownik budowy obowiązany jest informować pracowników o sposobach posługiwania się tymi środkami.

Zakres zagospodarowania placu budowy

Zagospodarowanie terenu budowy wykonuje się przed rozpoczęciem robót budowlanych, co najmniej w zakresie:

- a) ogrodzenia terenu i wyznaczenia stref niebezpiecznych,
- b) wykonania odpowiednio zabezpieczonych dróg, wyjść i przejść dla pieszych,
- c) doprowadzenia energii elektrycznej oraz wody,
- d) odprowadzenia ścieków lub ich utylizacji,
- e) urządzenia pomieszczeń higieniczno-sanitarnych i socjalnych,
- f) zapewnienia oświetlenia naturalnego i sztucznego,
- g) zapewnienia właściwej wentylacji,
- h) zapewnienia łączności telefonicznej,
- i) urządzenia składowisk materiałów i wyrobów

Inne:

W czasie prowadzenia prac na wysokości przejścia i przejazdu znajdujące się w strefie niebezpiecznej zabezpieczyć daszkami ochronnymi.

Na terenie budowy należy wydzielić oznakowane miejsca do składowania materiałów budowlanych oraz bezpieczne stanowiska pracy dla pracowników na poziomie terenu.

Plac budowy należy wyposażać w sprzęt gaśniczy w ilości i rozmieszczeniu zgodny z przepisami przeciwpożarowymi i dostosowanym do zagospodarowania terenu budowy.

Instalacje rozdziału energii elektrycznej na terenie budowy powinny być zaprojektowane i wykonane oraz utrzymywane i użytkowane w taki sposób, aby nie stanowiły zagrożenia pożarowego lub wybuchowego, lecz chroniły pracowników przed porażeniem prądem elektrycznym.

Roboty związane z podłączeniem, sprawdzaniem, konserwacją i naprawą instalacji i urządzeń elektrycznych mogą być wykonywane wyłącznie przez osoby posiadające odpowiednie uprawnienia.


Opracował:
mgr inż. Piotr Kowalewicz



Złotoryja, 30 listopada 2020 r.

OŚWIADCZENIE

Zgodnie z art. 20, ust. 4 ustawy z dnia 07.07.1994 r. – Prawo Budowlane (tekst jednolity Dz. U. z 2020 r. poz. 1333) oświadczam, że projekt budowlany remontu elewacji budynku mieszkalno - usługowego położonego w Chojnowie, przy ul. Rynek 23, na działce nr ewid. 348/1 (obręb 4), został sporządzony zgodnie z obowiązującymi przepisami prawa budowlanego oraz zasadami wiedzy technicznej.

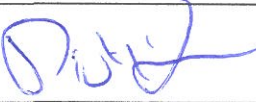PROJEKTANT			
BRANŻA	IMIĘ I NAZWISKO	NR UPRAWNIEŃ	PODPIS
ARCHITEKTURA	mgr inż. arch. Waldemar Serafinowicz	Uprawnienia projektowe w specjalności architektonicznej nr uprawnień 230/87/UW	
OSOBY BIORĄCE UDZIAŁ W OPRACOWANIU PROJEKTU			
KONSTRUKCJA	mgr inż. Piotr Kowalewicz	Uprawnienia do projektowania w specjalności konstrukcyjno – budowlanej nr uprawnień 4/DOS/10	



IZBA ARCHITEKTÓW
RZECZYPOSPOLITEJ POLSKIEJ

Dolnośląska Okręgowa Rada Izby Architektów RP

ZAŚWIADCZENIE - ORYGINAŁ

(wypis z listy architektów)

Dolnośląska Okręgowa Rada Izby Architektów RP zaświadcza, że:

mgr inż. arch. Waldemar Grzegorz Serafinowicz

posiadający kwalifikacje zawodowe do pełnienia samodzielnych funkcji technicznych w budownictwie w specjalności architektonicznej i w zakresie posiadanych uprawnień nr **230/87/UW**,
jest wpisany na listę członków Dolnośląskiej Okręgowej Izby Architektów RP
pod numerem: **DS-0632**.

Członek czynny od: 01-02-2002 r.

Data i miejsce wygenerowania zaświadczenia: 25-06-2020 r. Wrocław.

Zaświadczenie jest ważne do dnia: **31-12-2020 r.**

Podpisano elektronicznie w systemie informatycznym Izby Architektów RP przez:
Anna Kościuk, Przewodnicząca Okręgowej Rady Izby Architektów RP.

Nr weryfikacyjny zaświadczenia:

DS-0632-5858-DE27-D5DD-E97A

Dane zawarte w niniejszym zaświadczeniu można sprawdzić podając nr weryfikacyjny
zaświadczenia w publicznym serwisie internetowym Izby Architektów: www.izbaarchitektow.pl
lub kontaktując się bezpośrednio z właściwą Okręgową Izbą Architektów RP.



Starostwo Powiatowe
w Legnicy
pl. Słowiański 1
59-220 Legnica

o numerze weryfikacyjnym:

DOŚ-7W3-8KC-6VG *

Pan Piotr Kowalewicz o numerze ewidencyjnym DOŚ/BO/0388/10
adres zamieszkania ul. Broniewskiego 8B/6, 59-500 Złotoryja
jest członkiem Dolnośląskiej Okręgowej Izby Inżynierów Budownictwa i posiada wymagane
ubezpieczenie od odpowiedzialności cywilnej.
Niniejsze zaświadczenie jest ważne od 2020-08-01 do 2021-07-31.

Zaświadczenie zostało wygenerowane elektronicznie i opatrzone bezpiecznym podpisem elektronicznym weryfikowanym przy pomocy ważnego kwalifikowanego certyfikatu w dniu 2020-07-31 roku przez:

Marek Kalinski, Zastępca Przewodniczącego Rady Dolnośląskiej Okręgowej Izby Inżynierów Budownictwa.

(Zgodnie art. 5 ust 2 ustawy z dnia 18 września 2001 r. o podpisie elektronicznym (Dz. U. 2001 Nr 130 poz. 1450) dane w postaci elektronicznej opatrzone bezpiecznym podpisem elektronicznym weryfikowanym przy pomocy ważnego kwalifikowanego certyfikatu są równoważne pod względem skutków prawnych dokumentom opatrzonym podpisami własnoręcznymi.)

* Weryfikację poprawności danych w niniejszym zaświadczeniu można sprawdzić za pomocą numeru weryfikacyjnego zaświadczenia na stronie Polskiej Izby Inżynierów Budownictwa www.piib.org.pl lub kontaktując się z biurem właściwej Okręgowej Izby Inżynierów Budownictwa.

Wrocław, dnia 2.06. 1987.

URZĄD WOJEWÓDZKI WE WROCŁAWIU
WYDZIAŁ PLANOWANIA PRZESTRZENNEGO URBANISTYKI, ARCHITEKTURY,
I NADZORU BUDOWLANEGO
pl. Powstańców Warszawy 1

Nr 230/87/UW

DECYZJA O STWIERDZENIU PRZYGOTOWANIA ZAWODOWEGO

do pełnienia samodzielnych funkcji technicznych w budownictwie

Na podstawie § 4 ust. 1, § 4 ust. 2, § 7. i § 13, ust. 1, pkt. 1, lit. — rozporządzenia Ministra Gospodarki Terenowej i Ochrony Środowiska z dnia 20 lutego 1975 r. w sprawie samodzielnych funkcji technicznych w budownictwie (Dz. U. Nr 8, poz. 46) stwierdza się, że:

Obywatel(ka) 4. Waldemar Grzegorz S E R A F I N O W I C Z
(imię i nazwisko)

magister inżynier architekt
(tytuł naukowy — zawodowy)

urodzony(a) dnia 28 maja 19 57 r. w e Wrocławiu

posiada przygotowanie zawodowe uprawniające do wykonywania samodzielnej funkcji

projektanta

(rodzaj funkcji)

w specjalności architektonicznej
(rodzaj specjalności techniczno-budowlanej)

w zakresie

(specjalizacja zawodowa)

OKK 7131-145/2010/10

Wrocław, dnia 01 czerwca 2010 r.

DECYZJA

Na podstawie art. 24 ust. 1 pkt 2 ustawy z dnia 15 grudnia 2000r. o samorządach zawodowych architektów, inżynierów budownictwa oraz urbanistów (Dz.U. z 2001r. Nr 5, poz. 42, z późn. zm.), art. 13 ust. 1 pkt 1 i ust. 2, art. 14 ust. 1 pkt 2 ustawy z dnia 7 lipca 1994r. Prawo budowlane (Dz.U. z 2006r. Nr 156, poz. 1118, z późn. zm.) i § 11 ust 1 pkt 1 rozporządzenia Ministra Transportu i Budownictwa z dnia 28 kwietnia 2006r. w sprawie samodzielnych funkcji technicznych w budownictwie (Dz.U. Nr 83, poz. 578, z późn. zm.), w związku z art. 104 Kodeksu postępowania administracyjnego (Dz.U. z 2000r. Nr 98, poz. 1071, z późn. zm.)

Okręgowa Komisja Kwalifikacyjna DOIB

n a d a j e

Panu

Piotr Czesław Kowalewicz

magister inżynier z kierunku budownictwo
urodzony dnia 8 listopada 1972 r. w Starachowicach

UPRAWNIENIA BUDOWLANE

numer ewidencyjny 4/DOŚ/10

w specjalności konstrukcyjno-budowlanej
do projektowania bez ograniczeń

UZASADNIENIE

Okręgowa Komisja Kwalifikacyjna Dolnośląskiej Okręgowej Izby Inżynierów Budownictwa we Wrocławiu na podstawie protokołów z postępowania kwalifikacyjnego oraz z przeprowadzonego egzaminu stwierdza, że Pan Piotr Czesław Kowalewicz posiada wymagane prawem: wykształcenie i praktykę zawodową oraz uzyskał pozytywny wynik egzaminu - konieczne do uzyskania uprawnień budowlanych w specjalności konstrukcyjno-budowlanej do projektowania bez ograniczeń.

Szczegółowy zakres uprawnień jest określony na odwołanie niniejszej decyzji.

Pouczenie

1. Zgodnie z art. 12 ust. 7 ww ustawy Prawo budowlane – podstawę do wykonywania samodzielnych funkcji technicznych w budownictwie stanowi wpis, w drodze decyzji, do centralnego rejestru Głównego Inspektora Nadzoru Budowlanego oraz wpis na listę członków właściwej izby samorządu zawodowego, potwierdzony zaświadczeniem wydanym przez tę izbę, z określonym w nim terminem ważności.
2. Od niniejszej decyzji służy odwołanie do Krajowej Komisji Kwalifikacyjnej Polskiej Izby Inżynierów Budownictwa w Warszawie, za pośrednictwem Okręgowej Komisji Kwalifikacyjnej DOIB we Wrocławiu w terminie 14 dni od dnia jej doręczenia.

Otrzymują:

1. Pan Piotr Czesław Kowalewicz
Ul. Władysława Broniewskiego 8B/6
59-500 Złotoryja
2. Okręgowa Rada Izby
3. Główny Inspektor
Nadzoru Budowlanego
4. a/a



Skład orzekający OKK
DOLNOŚLĄSKA OKRĘGOWA
IZBA INŻYNIERÓW BUDOWNICTWA
Prof. dr inż. Kazimierz Czaplinski
Okręgowa Komisja Kwalifikacyjna
1. prof. dr inż. Kazimierz Czaplinski
2. inż. Elżbieta Suppan
3. mgr inż. Małgorzata Mikołajewska-
Janlarczyk

Pan Piotr Czesław Kowalewicz jest uprawniony:

W specjalności konstrukcyjno-budowlanej - na podstawie art. 12 ust. 1 pkt 1 i art. 13 ust. 4 ustawy Prawo budowlane, w związku z § 17 ust. 1 pkt 1 rozporządzenia Ministra Transportu i Budownictwa z dnia 28 kwietnia 2006r. w sprawie samodzielnych funkcji technicznych w budownictwie - do:
- projektowania obiektu budowlanego w zakresie sporządzania projektu architektoniczno-budowlanego w odniesieniu do konstrukcji obiektu,
- sprawowania kontroli technicznej utrzymania obiektów autorskiego,
- sprawowania kontroli technicznej utrzymania obiektów budowlanych
bez ograniczeń w zakresie ww specjalności.

Na podstawie § 15 ww rozporządzenia Ministra Transportu i Budownictwa z dnia 28 kwietnia 2006r. w sprawie samodzielnych funkcji technicznych w budownictwie - uprawnienia niniejsze uprawniają do sporządzania projektów zagospodarowania działki lub terenu w zakresie specjalności konstrukcyjno-budowlanej.

Skład orzekający OKK



1. prof. dr inż. Kazimierz Czaplinski

2. inż. Elżbieta Suppan

3. mgr inż. Małgorzata Mikołajewska-
Janlarczyk

Starostwo Powiatowe
w Legnicy
pl. Słowiański 1
59-220 Legnica