

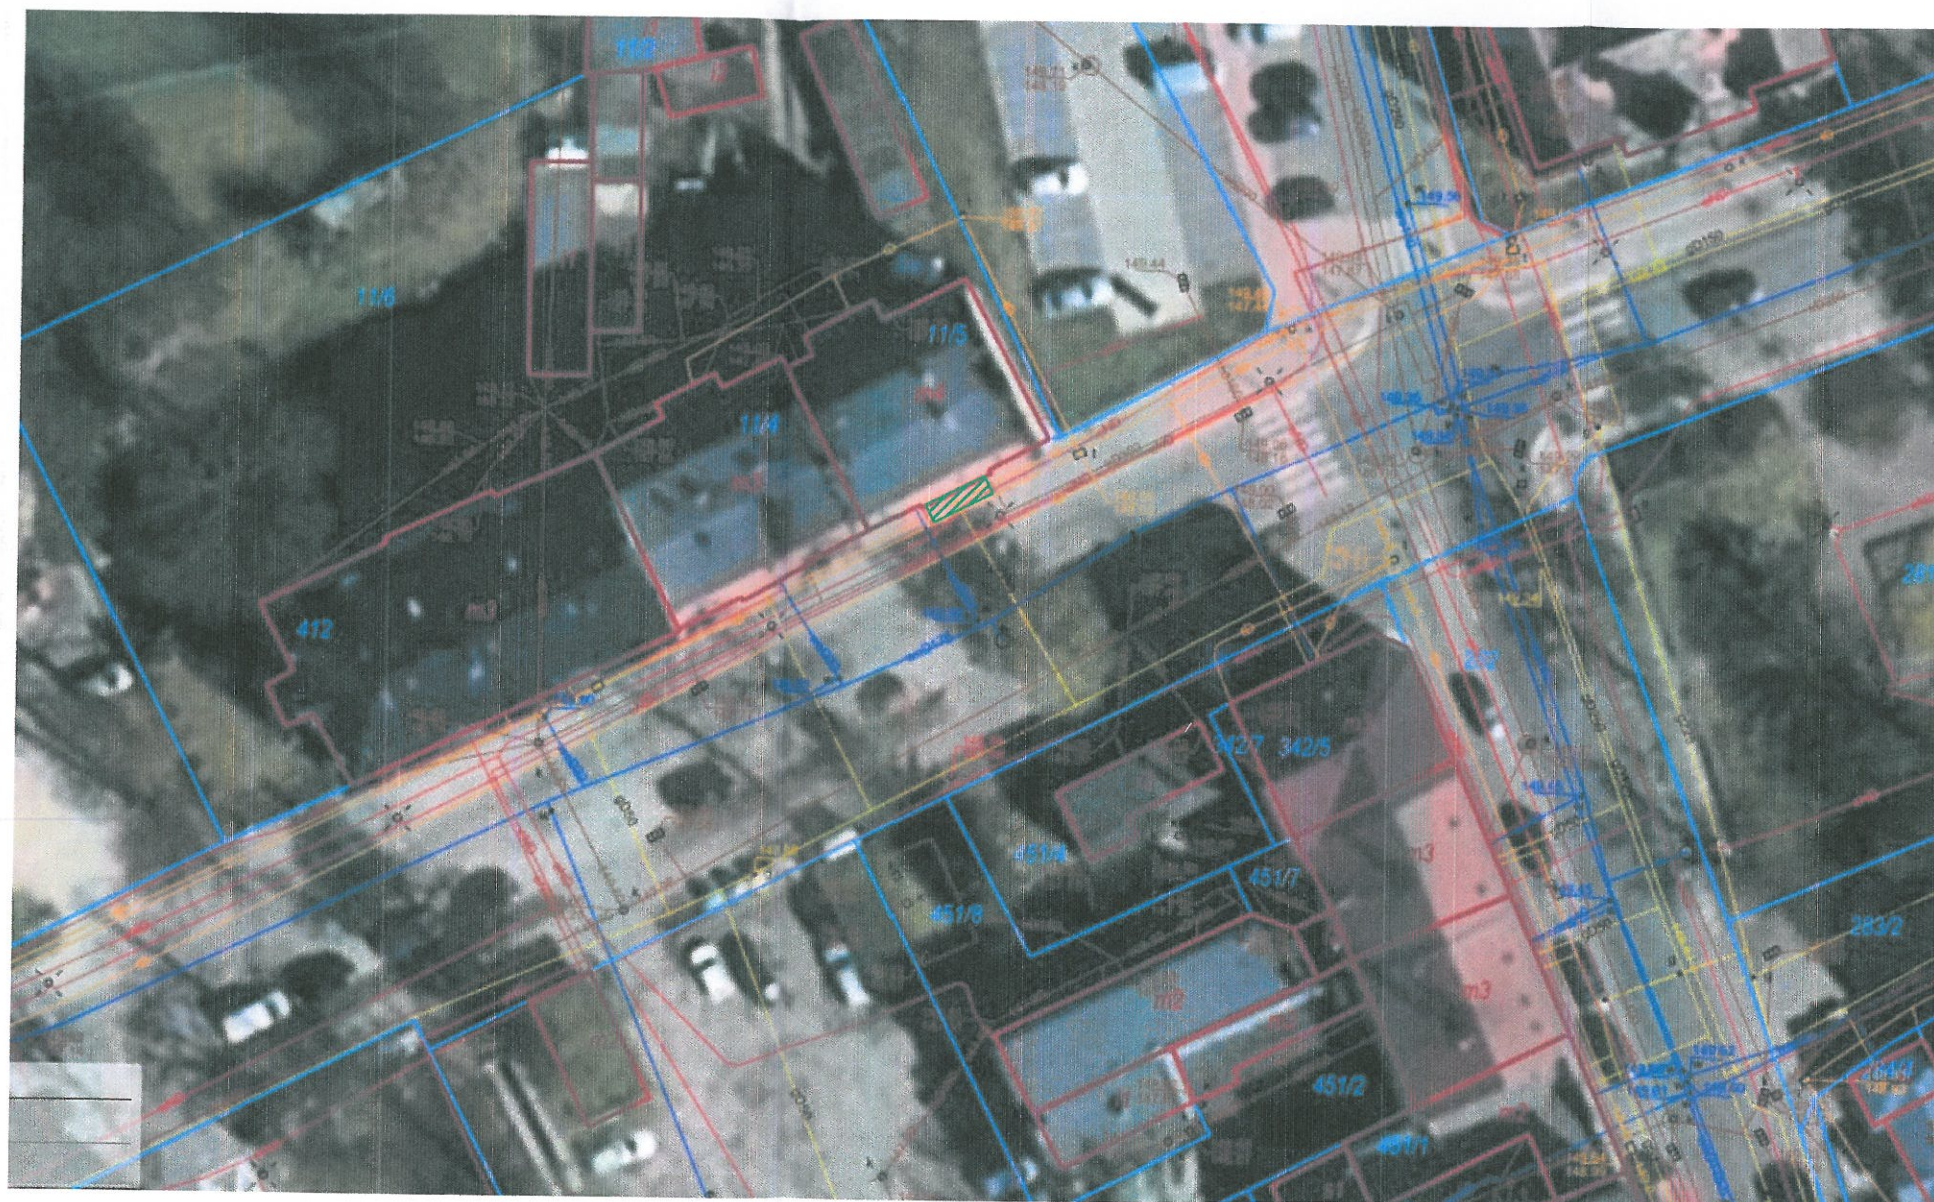
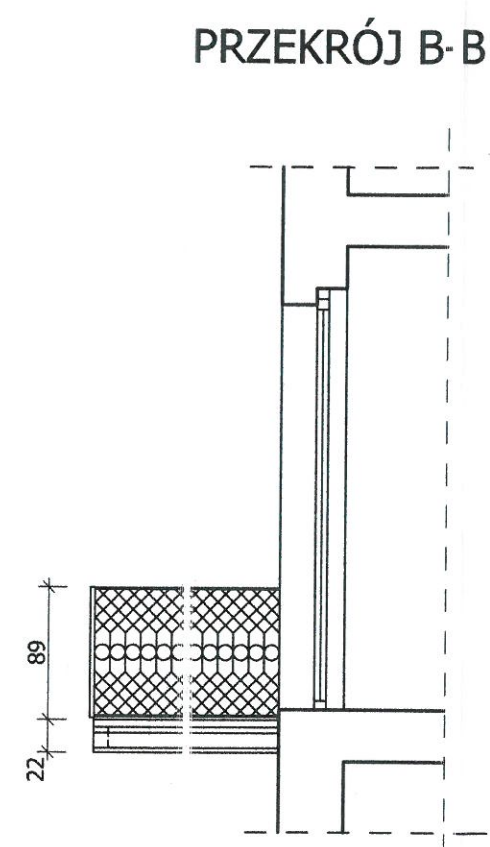


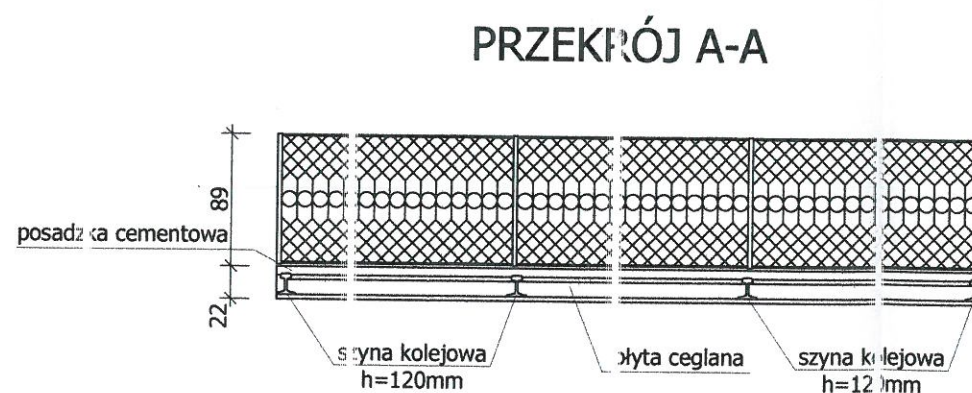

LEGENDA:



-  - remontowany balkon
 - granice działki

PROJEKTOWANIE I NADZÓR W BUDOWNICTWIE mgr inż. Jarosław Mikołajczyk 59-216 Kunice, Pątnów Legnicki 10A tel. kom. 502-296-226		
Zadanie	Remont balkonu w budynku mieszkalnym, wielorodzinnym	Projekt budowlany
Adres	Chojnów, ul. Dąbrowskiego 26	Branża budowlana
Tyt. rys.	Plan sytuacyjny	Skala 1:100
Projektant upr. proj. nr DOŚ/0088/PWBKb/20	mgr inż. Jarosław Mikołajczyk	Data 05.07.2021
Rys. opracował	mgr inż. Jarosław Mikołajczyk	Rys. nr 1

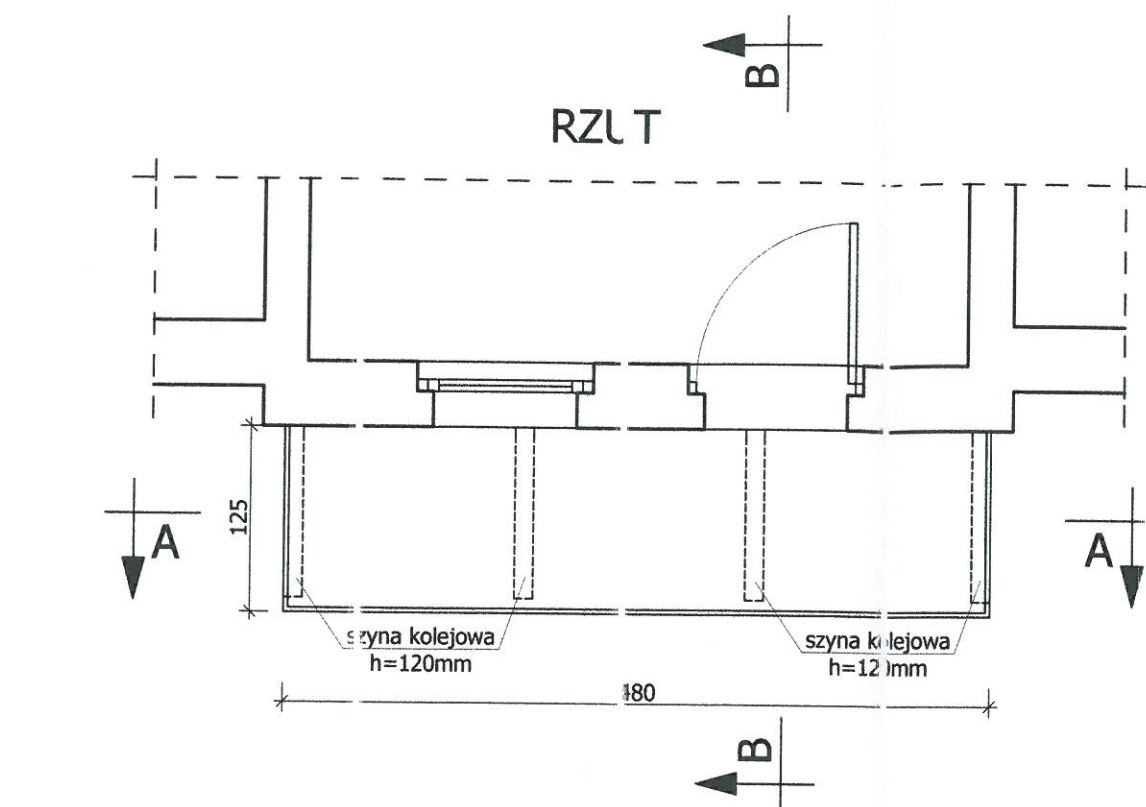


PROJEKTOWANIE I NADZÓR W BUDOWNICTWIE mgr inż. Jarosław Mikołajczyk 59-216 Kunice, Pątnów Legnicki 10A tel. kom. 502-296-226			
Zadanie	Remont balkonu w budynku mieszkalnym, wielorodzinnym	Inwentaryzacja	
Adres	Chojnów, ul. Dąbrowskiego 26	Eranża budowlana	
Tyt. rys.	Rzut i przekroje - inwentaryzacja	Skala	1:50
Projektant upr. proj. nr DOS/0088/PWBKb/20	mgr inż. Jarosław Mikołajczyk	Data	05.07.2021
Rys. opracował	mgr inż. Jarosław Mikołajczyk	Rys. nr	2

Starostwo Powiatowe
w Legnicy
pl. Słowiański 1
59-220 Legnica

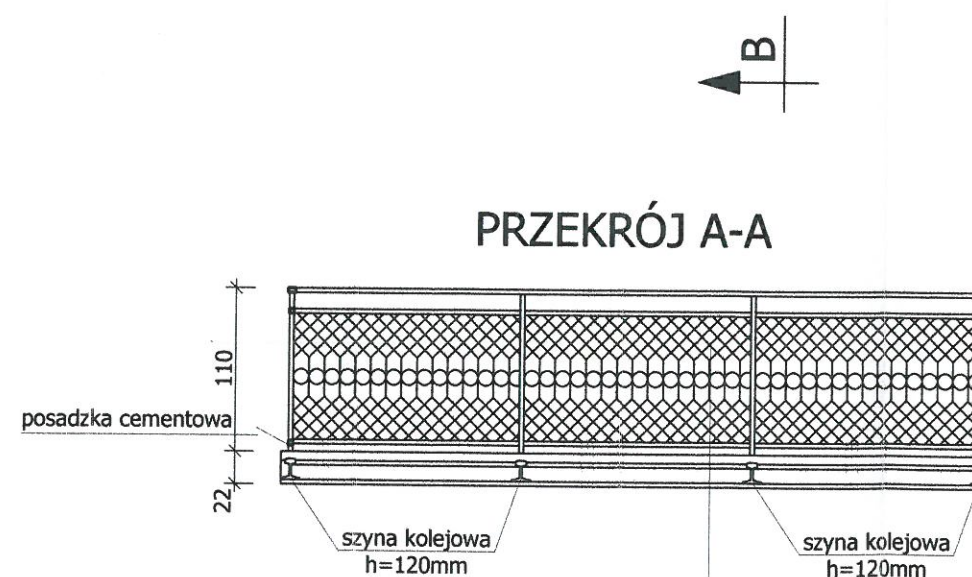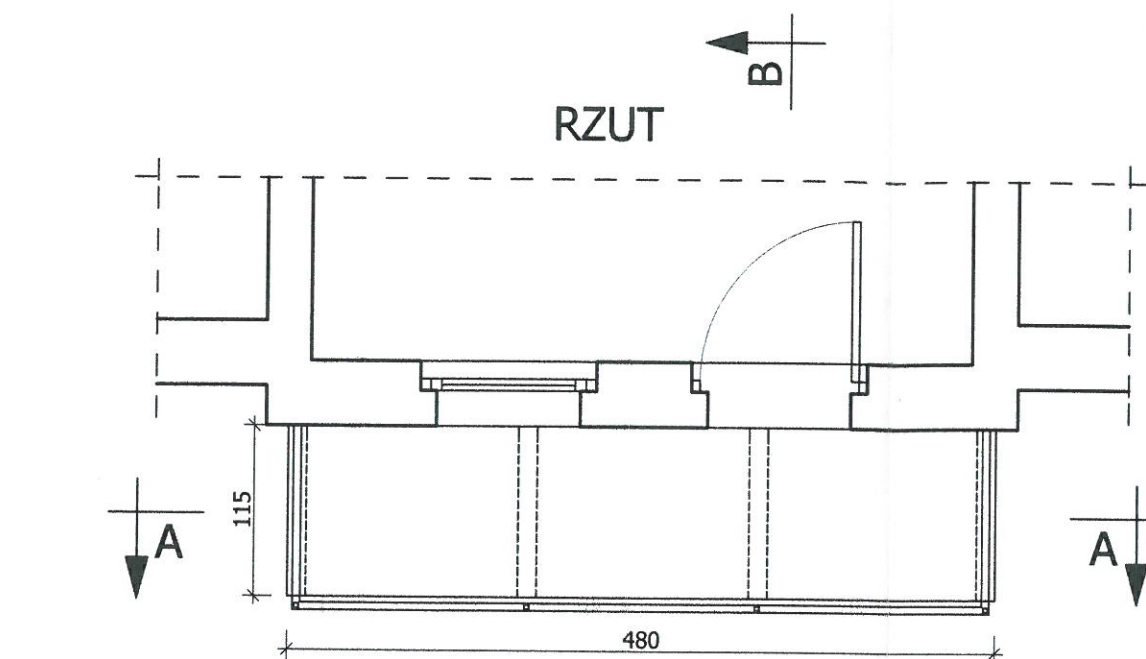

1. Okładzina ceramiczna
2. Klej do ceramiki BOLIX SE
3. Podwójna warstwa BOLIX HYDRO-DUO
4. Warstwa spadkowa BOLIX PC-B gr.2-5cm
5. Warstwa kontaktowa BOLIX EK + PC-B
6. Płyta żelbetowa gr.8cm
7. Istniejąca płyta ceglana
8. Zaprawa klejąca BOLIX U zbrojona siatką z włókna szklanego
9. Silikatowa wyprawa tynkarska



PRZĘKRÓJ B-B

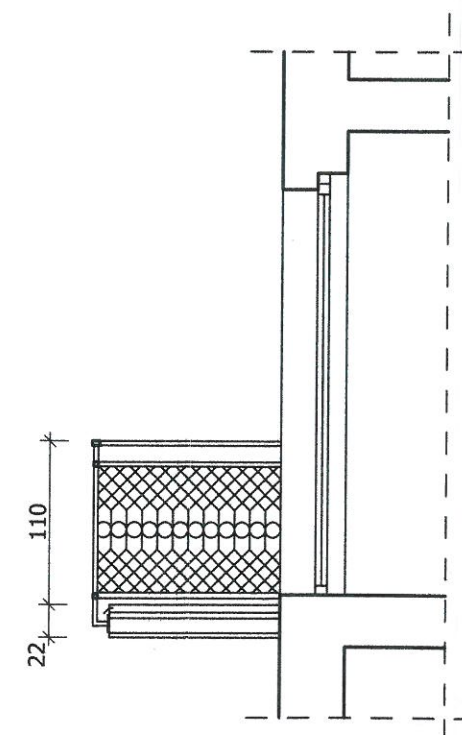

Załącznik do decyzji
pozwolenia na budowę
Nr.....
z dnia.....

Z up. STAROSTY
Anna Słowińska
DYREKTOR
Wydziału Architektury i Budownictwa

PROJEKTOWANIE I NADZÓR W BUDOWNICTWIE mgr inż. Jarosław Mikołajczyk 59-216 Kunice, Państw Legnicki 10A tel. kom. 502-296-226		
Zadanie	Remont balkonu w budynku mieszkalnym, wielorodzinnym	Projekt budowlany
Adres	Chojnów, ul. Dąbrowskiego 26	Branża budowlana
Tyt. rys.	Rzut i przekroje - stan projektowany	Skala 1:50
Projektant upr. proj. nr DOŚ/0088/PWBKb/20	mgr inż. Jarosław Mikołajczyk	Data 05.07.2021
Rys. opracował	mgr inż. Jarosław Mikołajczyk	Rys. nr 3

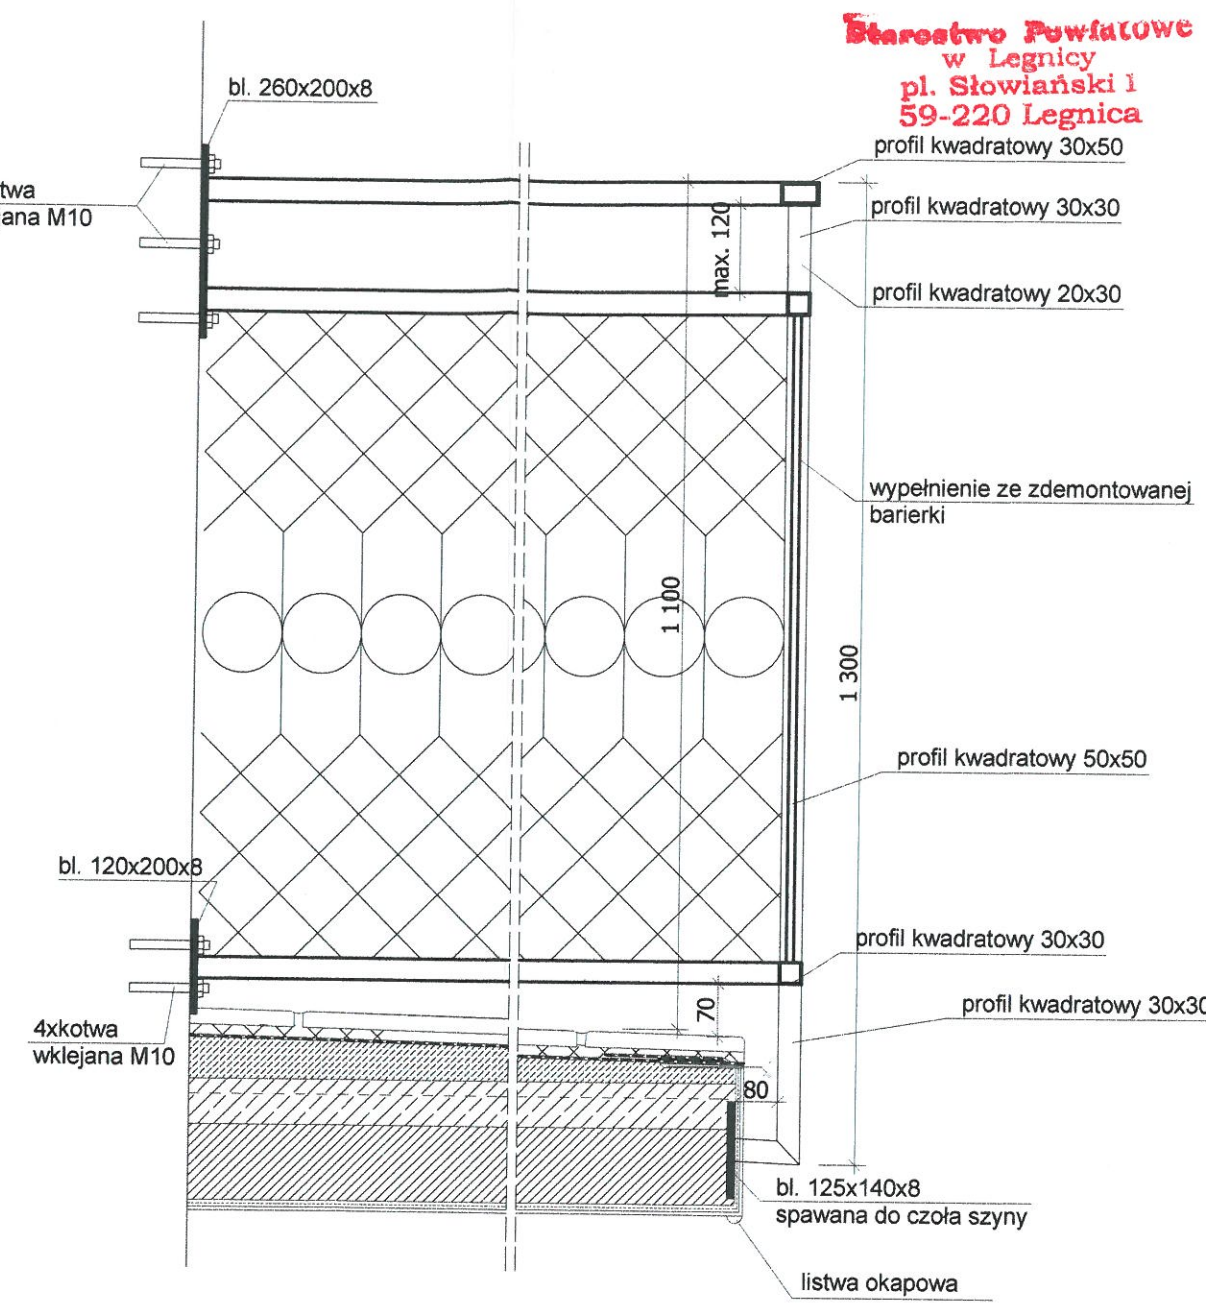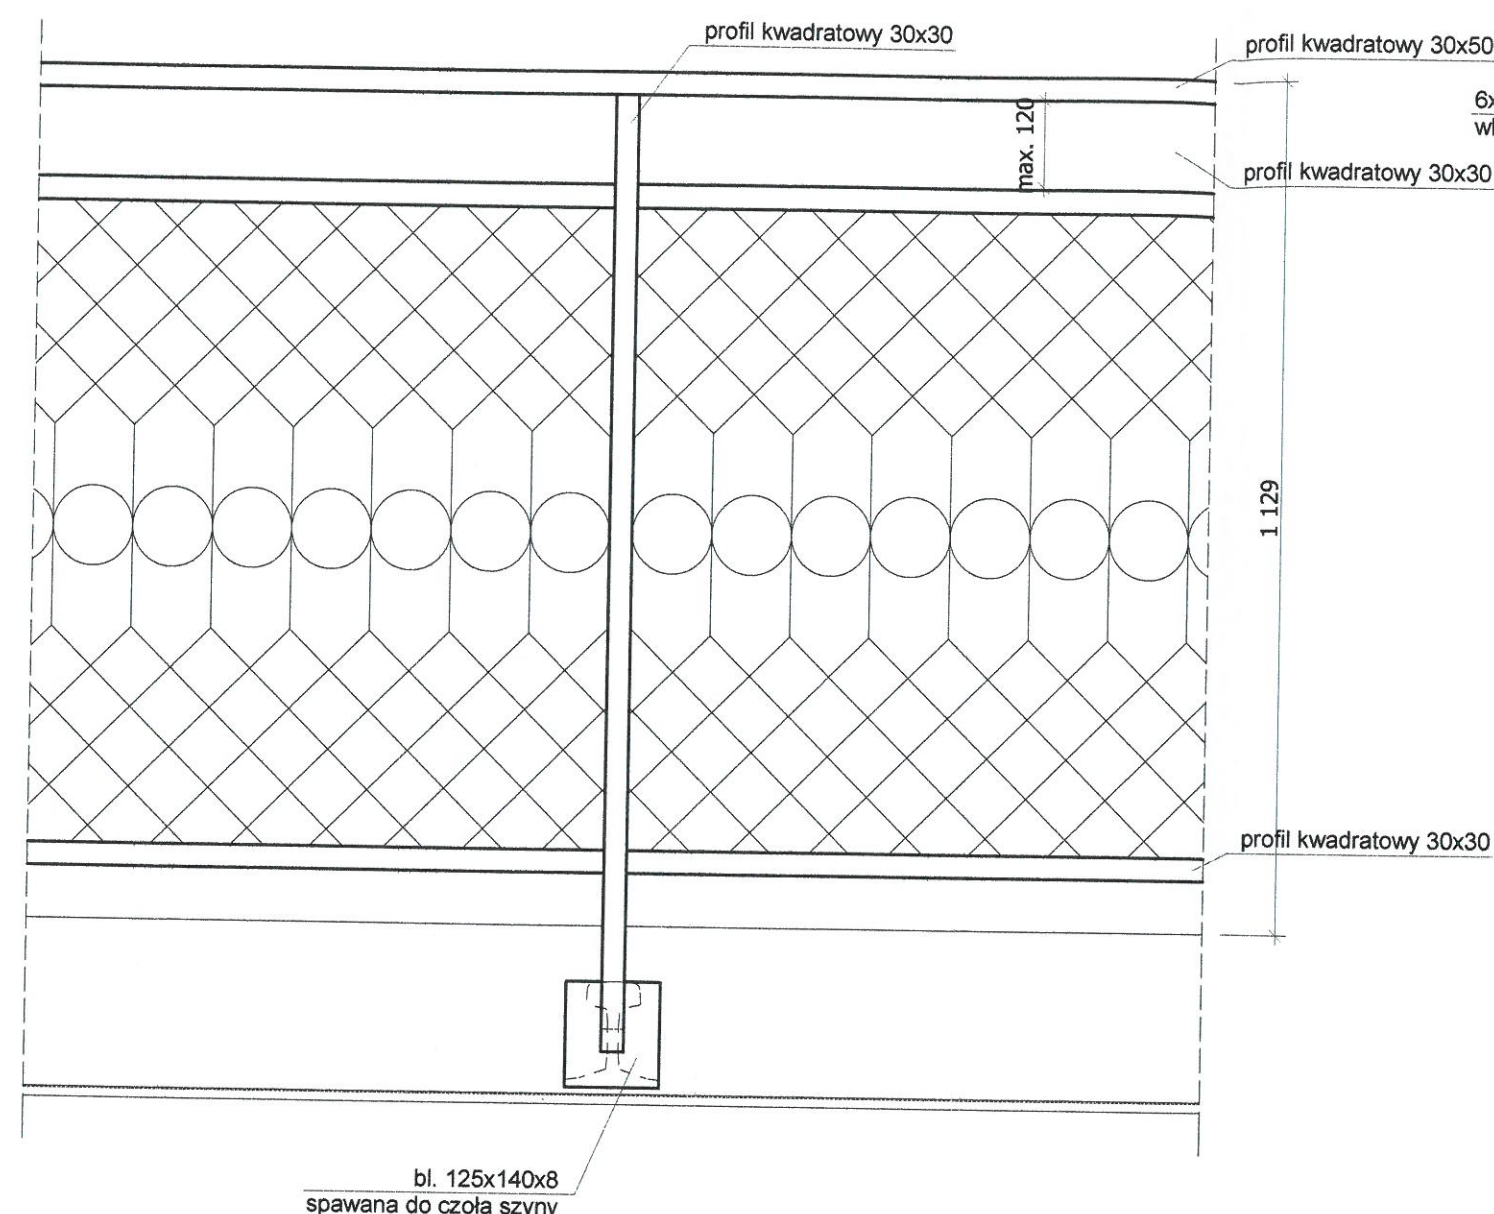


**Starestwo Powiatowe
w Legnicy
pl. Słowiański 1
59-220 Legnica**

bl. 125x140x8
spawana do czoła szyny


Uwaga:
Wszystkie barierki zamawiać i wykonywać/montować na podstawie zweryfikowanych
obmiarów rzeczywistych wykonanych na obiekcie.

PROJEKTOWANIE I NADZÓR W BUDOWNICTWIE mgr inż. Jarosław Mikołajczyk 59-216 Kunice, Pątnów Legnicki 10A tel. kom. 502-296-226		
Zadanie	Remont balkonu w budynku mieszkalnym, wielorodzinnym	Projekt budowlany
Adres	Chojnów, ul. Dąbrowskiego 26	Branża budowlana
Tyt. rys.	Szczegóły wykonania i montażu barierek	Skala 1:20
Projektant upr. proj. nr DOŚ/0088/PWBKb/20	mgr inż. Jarosław Mikołajczyk	Data 05.07.2021
Rys. opracował	mgr inż.	Rys. nr 3


PRZEKRÓJ POPRZECZNY

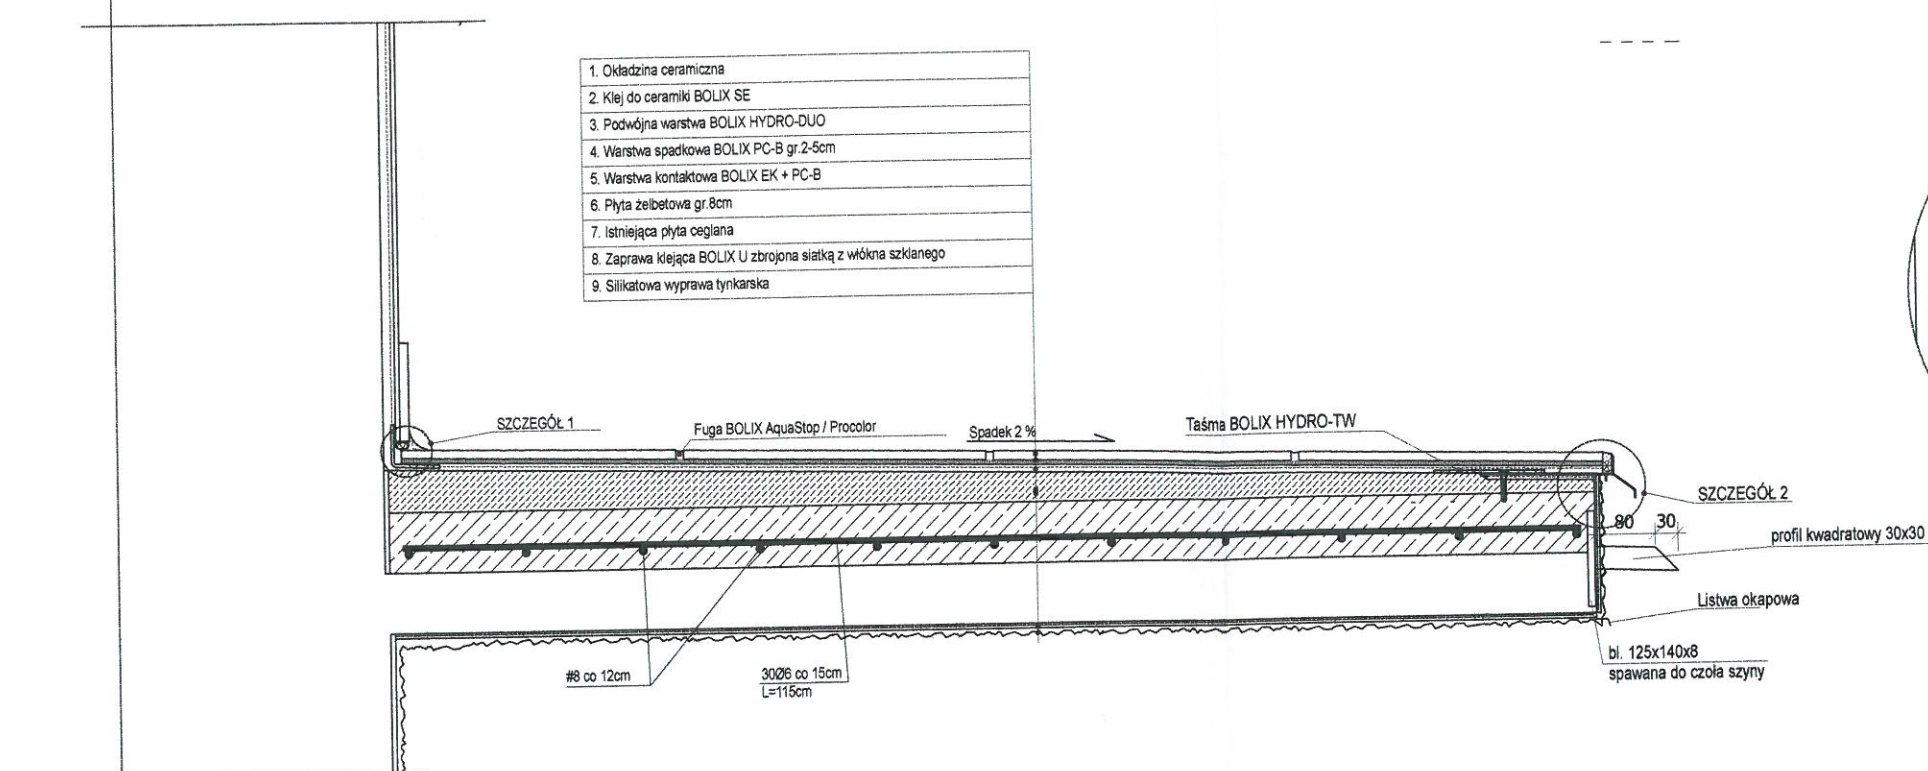


SZCZEGÓŁ 1

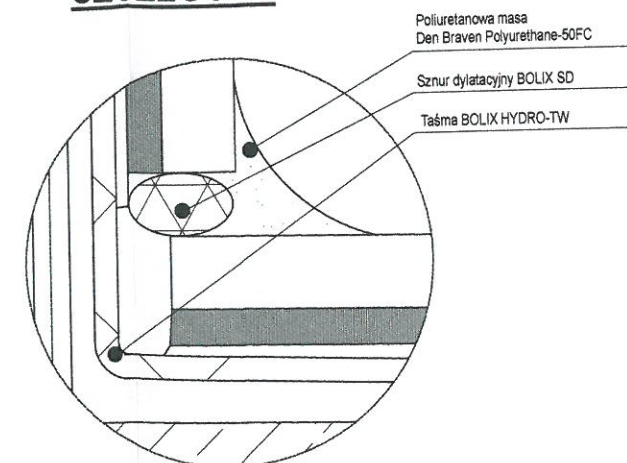

SZCZEGÓŁ 2

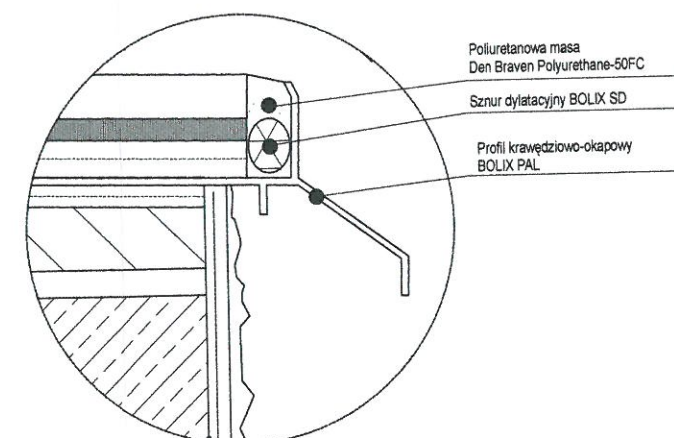


PRZEKRÓJ PODŁUŻNY

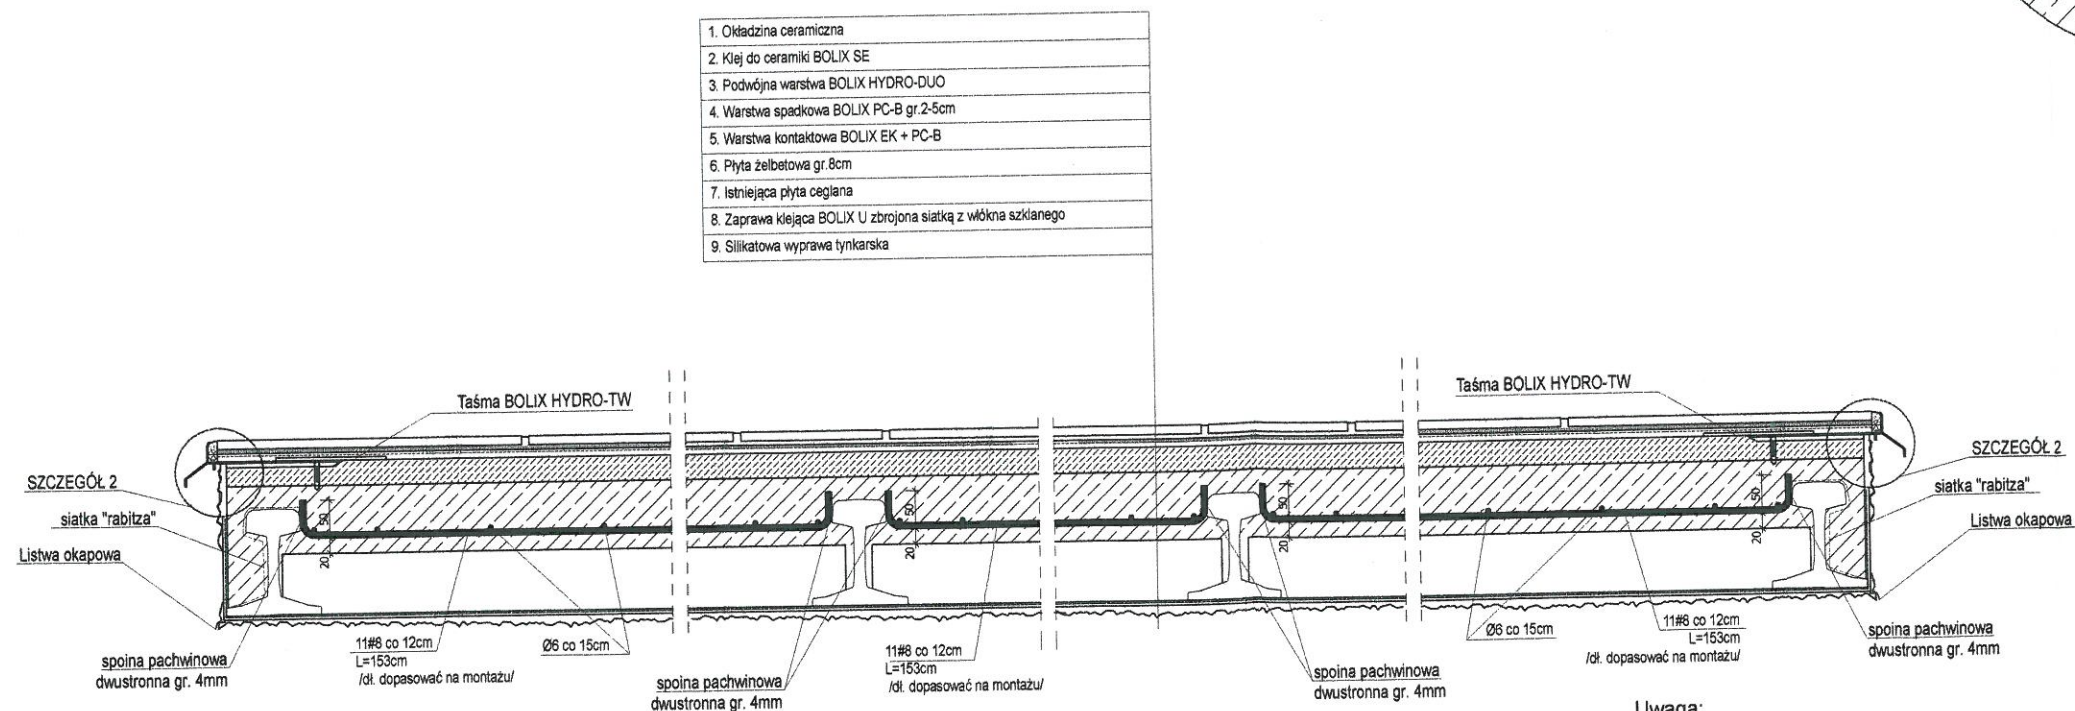

STAL:
AIIIIN
Ø A-0
Beton:
C20/25

Uwaga:
1. Wszystkie wymiary sprawdzić w naturze
2. Na czas wykonywania płyty betonowej, wykonać pełne stępowanie płyty ceglanej.
3. Przed wylaniem płyty betonowej, przyspawać wsporniki do montażu barierki

PROJEKTOWANIE I NADZÓR W BUDOWNICTWIE mgr inż. Jarosław Mikołajczyk 59-216 Kunice, Pątnów Legnicki 10A tel. kom. 502-296-226			
Zadanie	Remont balkonu w budynku mieszkalnym, wielorodzinnym	Projekt budowlany	
Adres	Chojnów, ul. Dąbrowskiego 26	Branża budowlana	
Tyt. rys.	Szczegóły płyty balkonowej	Skala 1:20	
Projektant upr. proj. nr DOS/0089/PWBKb/20	mgr inż. Jarosław Mikołajczyk	Data 05.07.2021	
Rys. opracował	mgr inż. Jarosław Mikołajczyk	Rys. nr 4	

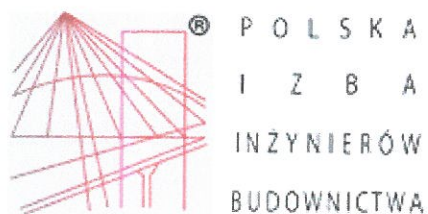

Zaświadczenie

o numerze weryfikacyjnym:

DOŚ-VXA-263-2V8 *

Pan Jarosław Stanisław Mikołajczyk o numerze ewidencyjnym DOŚ/BO/0330/20
adres zamieszkania Patnów Legnicki 10a , 59-216 Kunice
jest członkiem Dolnośląskiej Okręgowej Izby Inżynierów Budownictwa i posiada wymagane
ubezpieczenie od odpowiedzialności cywilnej.
Niniejsze zaświadczenie jest ważne od 2020-12-01 do 2021-11-30.

Zaświadczenie zostało wygenerowane elektronicznie i opatrzone bezpiecznym podpisem elektronicznym
weryfikowanym przy pomocy ważnego kwalifikowanego certyfikatu w dniu 2020-12-09 roku przez:

Marek Kalinski, Zastępca Przewodniczącego Rady Dolnośląskiej Okręgowej Izby Inżynierów Budownictwa.

(Zgodnie art. 5 ust 2 ustawy z dnia 18 września 2001 r. o podpisie elektronicznym (Dz. U. 2001 Nr 130 poz. 1450) dane w postaci elektronicznej opatrzone bezpiecznym podpisem elektronicznym weryfikowanym przy pomocy ważnego kwalifikowanego certyfikatu są równoważne pod względem skutków prawnych dokumentom opatrzonym podpisami własnoręcznymi.)

* Weryfikację poprawności danych w niniejszym zaświadczeniu można sprawdzić za pomocą numeru weryfikacyjnego zaświadczenia na stronie Polskiej Izby Inżynierów Budownictwa www.piiib.org.pl lub kontaktując się z biurem właściwej Okręgowej Izby Inżynierów Budownictwa.

Okręgowa Komisja Kwalifikacyjna
OKK.7131.7132-172020/20

Wrocław, dnia 05 października 2020 r.

DECYZJA

Na podstawie art. 24 ust. 1 pkt 2 ustawy z dnia 15 grudnia 2000 r. o samorządach zawodowych architektów oraz inżynierów budownictwa (*tekst jednolity: Dz.U. z 2019r., poz. 1117*) i art.12 ust. 2 i ust. 3, ust. 4c pkt 3, art. 14 ust. 1 pkt 2, art. 15a ust. 4 ustawy z dnia 7 lipca 1994 r. Prawo budowlane (*tekst jednolity: Dz.U. z 2020r., poz. 1333*), po ustaleniu, że zostały spełnione warunki w zakresie przygotowania zawodowego oraz po złożeniu egzaminu na uprawnienia budowlane z wynikiem pozytywnym

Pan Jarosław Stanisław Mikołajczyk

magister inżynier z kierunku budownictwo
urodzony dnia 1 lutego 1975 r. w Bogatyni

otrzymuje

UPRAWNIENIA BUDOWLANE

numer ewidencyjny DOŚ/0088/PWBKb/20

w specjalności konstrukcyjno-budowlanej
do projektowania i do kierowania robotami budowlanymi bez ograniczeń

UZASADNIENIE

W związku z uwzględnieniem w całości żądania strony, na podstawie art. 107 §4 KPA odstępuje się od uzasadnienia decyzji. Zakres nadanych uprawnień budowlanych wskazano na odwołanie decyzji.

Pouczenie

Od niniejszej decyzji służy odwołanie do Krajowej Komisji Kwalifikacyjnej Polskiej Izby Inżynierów Budownictwa w Warszawie, za pośrednictwem Okręgowej Komisji Kwalifikacyjnej Dolnośląskiej Okręgowej Izby Inżynierów Budownictwa w terminie 14 dni od daty jej doręczenia.
Zgodnie z art. 127a ustawy Kodeks postępowania administracyjnego (*tekst jednolity: Dz.U. z 2020r., poz. 256*) w trakcie biegu terminu do wniesienia odwołania strona może zrzec się prawa do wniesienia odwołania wobec organu, który wydał decyzję. Z dniem doręczenia Okręgowej Komisji Kwalifikacyjnej Dolnośląskiej Okręgowej Izby Inżynierów Budownictwa oświadczenia o zrzeczeniu się prawa do wniesienia odwołania, decyzja staje się ostateczna i prawomocna.

Otrzymują:
1. Pan Jarosław Stanisław Mikołajczyk
Painów Legnicki 10a
59-216 Kunice
2. Okręgowa Rada Dolnośląskiej Okręgowej
Izby Inżynierów Budownictwa
3. Główny Inspektor
Nadzoru Budowlanego
4. a/a



Skład orzekający OKK
DOLNOŚLĄSKA OKRĘGOWA
IZBA INŻYNIERÓW BUDOWNICTWA
prof. dr hab. inż. Antoni Szydło
Przewodniczący Okręgowej Komisji Kwalifikacyjnej
1. prof. dr hab. inż. Antoni Szydło
2. mgr inż. Jacek Oszyko
3. mgr inż. Anna Sęczkowska

Na podstawie art. 12 ust. 1 pkt 1, 2, 3, 4 i 5 oraz art. 15a ust. 4 ustawy Prawo budowlane,

Pan Jarosław Stanisław Mikołajczyk

jest upoważniony
w specjalności konstrukcyjno-budowlanej

do:
– projektowania, sprawdzania projektów architektoniczno-budowlanych i technicznych oraz sprawowania nadzoru autorskiego w odniesieniu do konstrukcji obiektu,
– kierowania budową lub innymi robotami budowlanymi w odniesieniu do konstrukcji oraz architektury obiektu,
– kierowania wytworzeniem konstrukcyjnych elementów budowlanych oraz nadzoru i kontroli technicznej wytworzenia tych elementów,
– wykonywania nadzoru inwestorskiego,
– sprawowania kontroli technicznej utrzymywania obiektów budowlanych
bez ograniczeń.

Na podstawie art. 15a ust. 1 ustawy Prawo budowlane - uprawnienia niniejsze uprawniają do sporządzania projektów zagospodarowania działki lub terenu w zakresie specjalności konstrukcyjno-budowlanej.

Skład orzekający OKK
DOLNOŚLĄSKA OKRĘGOWA
IZBA INŻYNIERÓW BUDOWNICTWA

prof. dr hab. inż. Antoni Szydło
Przewodniczący Okręgowej Komisji Kwalifikacyjnej
1. prof. dr hab. inż. Antoni Szydło
2. mgr inż. Jacek Oszyko
3. mgr inż. Anna Sęczkowska



Starostwo Powiatowe
w Legnicy
pl. Słowiański 1
59-220 Legnica