



Rada Miejska
59-225 CHOJNÓW
Pl. Zamkowy 1
tel. 076 81-88-285
fax 076 81-87-515

UCHWAŁA NR XLIII/216/14
Rady Miejskiej Chojnowa
z dnia 28 sierpnia 2014 r.

w sprawie przystąpienia do sporządzenia zmiany miejscowych planów zagospodarowania przestrzennego dla wybranych terenów w mieście Chojnow.

Na podstawie art. 18 ust. 2 pkt 5 ustawy z dnia 8 marca 1990r. o samorządzie gminnym (t.j. Dz. U. z 2013 r. poz. 594 z późniejszymi zmianami) oraz art. 14 ust. 1, 2 i 4 w zw. art. 27 ustawy z dnia 27 marca 2003 r. o planowaniu i zagospodarowaniu przestrzennym (t.j. Dz.U. z 2012 r. poz. 647 z późniejszymi zmianami), Rada Miejska Chojnowa uchwala, co następuje:


§1.1. Przystępuje się do sporządzenia zmiany miejscowych planów zagospodarowania przestrzennego dla wybranych terenów w mieście Chojnow uchwalonych uchwałami: Rady Miejskiej w Chojnowie nr IV/27/98 i nr IV/34/98 z dnia 30 grudnia 1998 r., nr XLVI/222/2002 z dnia 30 stycznia 2002 r., Rady Miejskiej Chojnowa nr XLVIII/222/05 z dnia 26 października 2005 r., nr III/10/06 z dnia 5 grudnia 2006 r. oraz nr IX/41/2011 z dnia 30 czerwca 2011 r.

2. Granice obszaru objętego zmianami planu przedstawiają załączniki o numerach od 1 do 8 do niniejszej uchwały.


§ 2. Wykonanie niniejszej uchwały powierza się Burmistrzowi Miasta Chojnowa.

§ 3. Uchwała wchodzi w życie z dniem podjęcia i podlega ogłoszeniu na tablicy ogłoszeń Urzędu Miejskiego w Chojnowie.

Przewodniczący
Rady Miejskiej Chojnowa

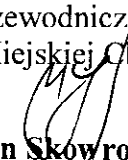
Jan Skowroński

ZAŁĄCZNIK NR 1 do UCHWAŁY NR XLIII/216/14
Rady Miejskiej Chojnowa z dnia 28 sierpnia 2014 r.
SKALA 1:2000

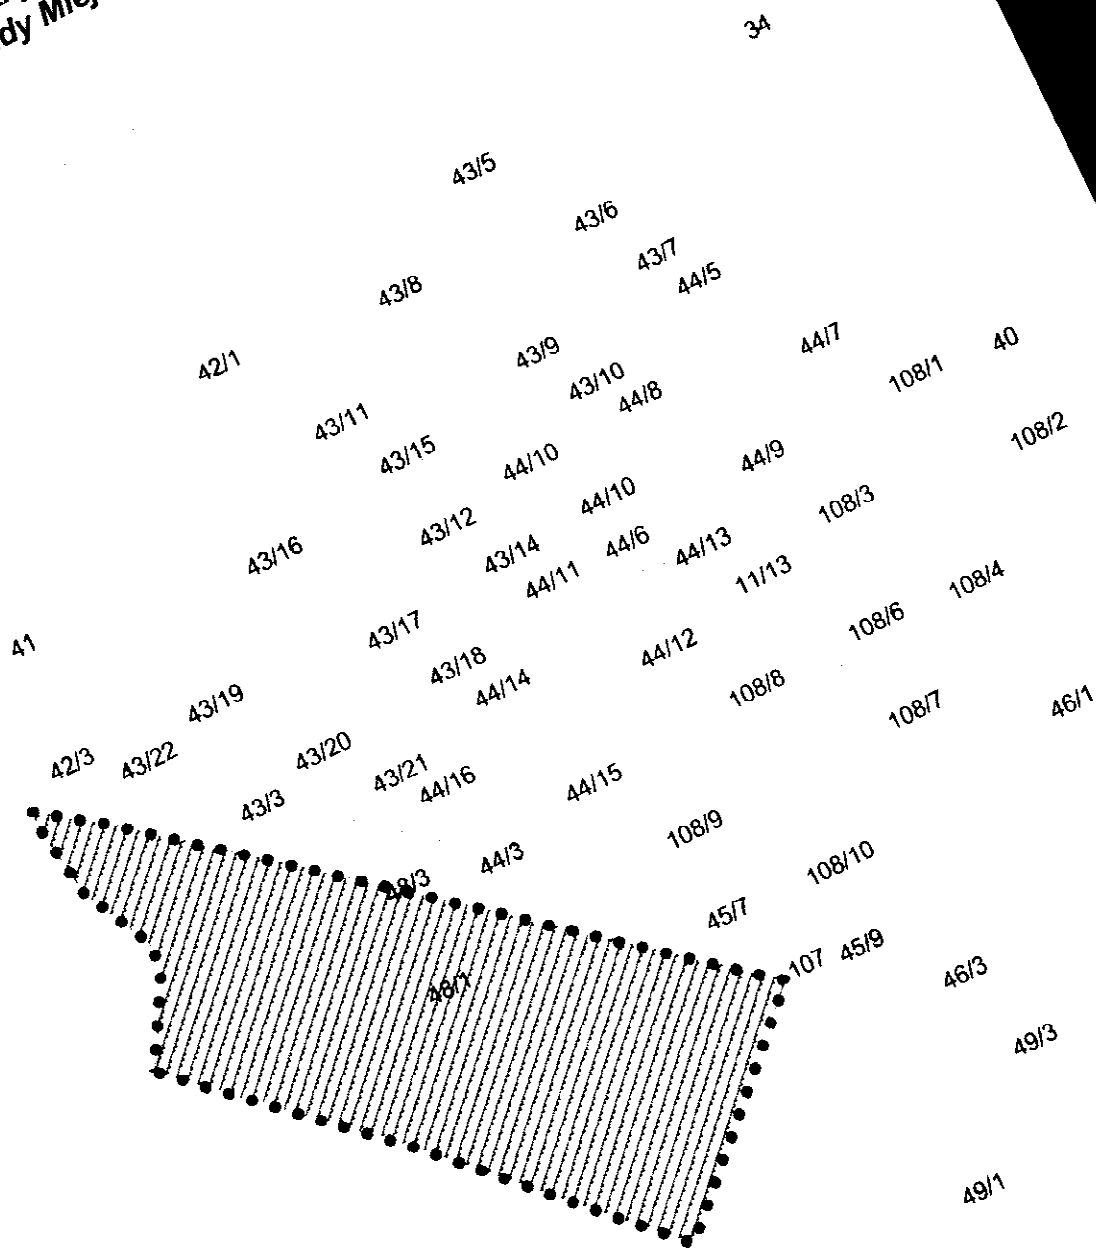


Granice terenu objętego zmianą

OBREB 1

**ZAŁĄCZNIK NR 2 do UCHWAŁY NR XLIII/216/14
Rady Miejskiej Chojnowa z dnia 28 sierpnia 2014 r.**

SKALA 1:2000

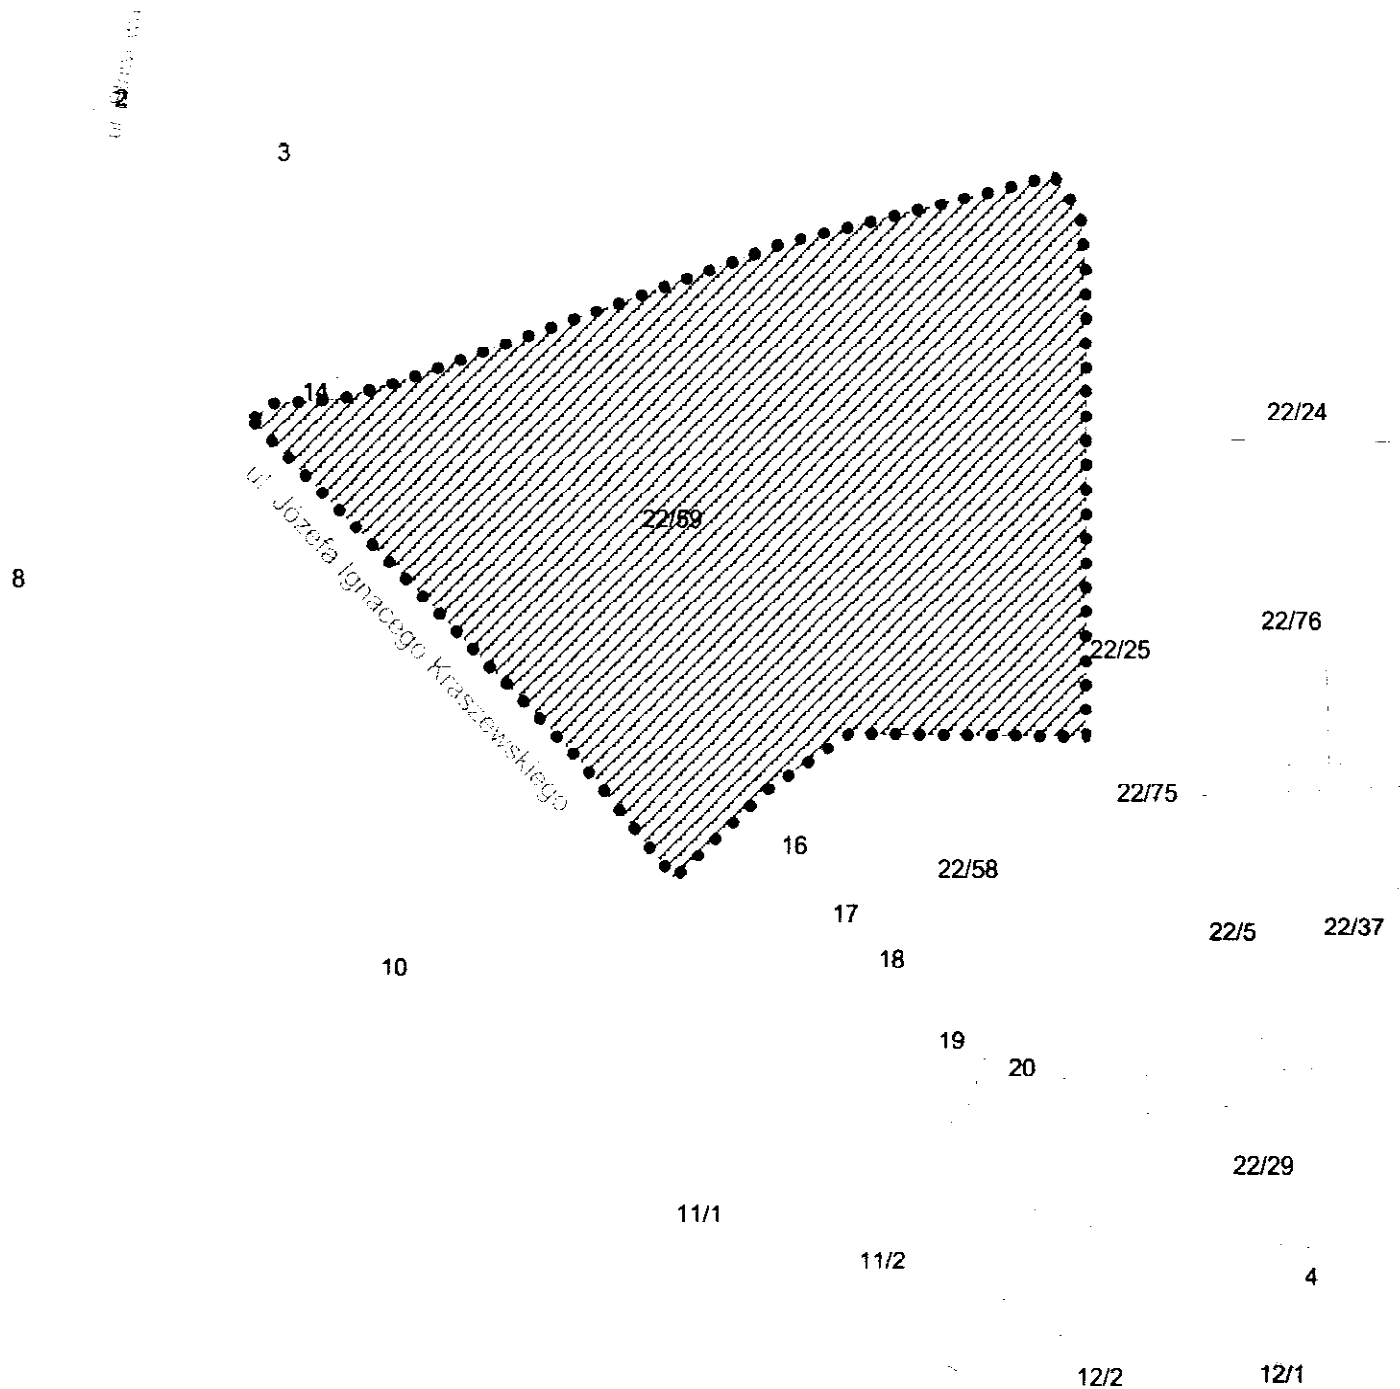

Granice terenu objętego zmianą

OBRĘB 2

**ZAŁĄCZNIK NR 3 do UCHWAŁY NR XLIII/216/14
Rady Miejskiej Chojnowa z dnia 28 sierpnia 2014 r.**

SKALA 1:2000


50/3

58

51/3

51/1

56

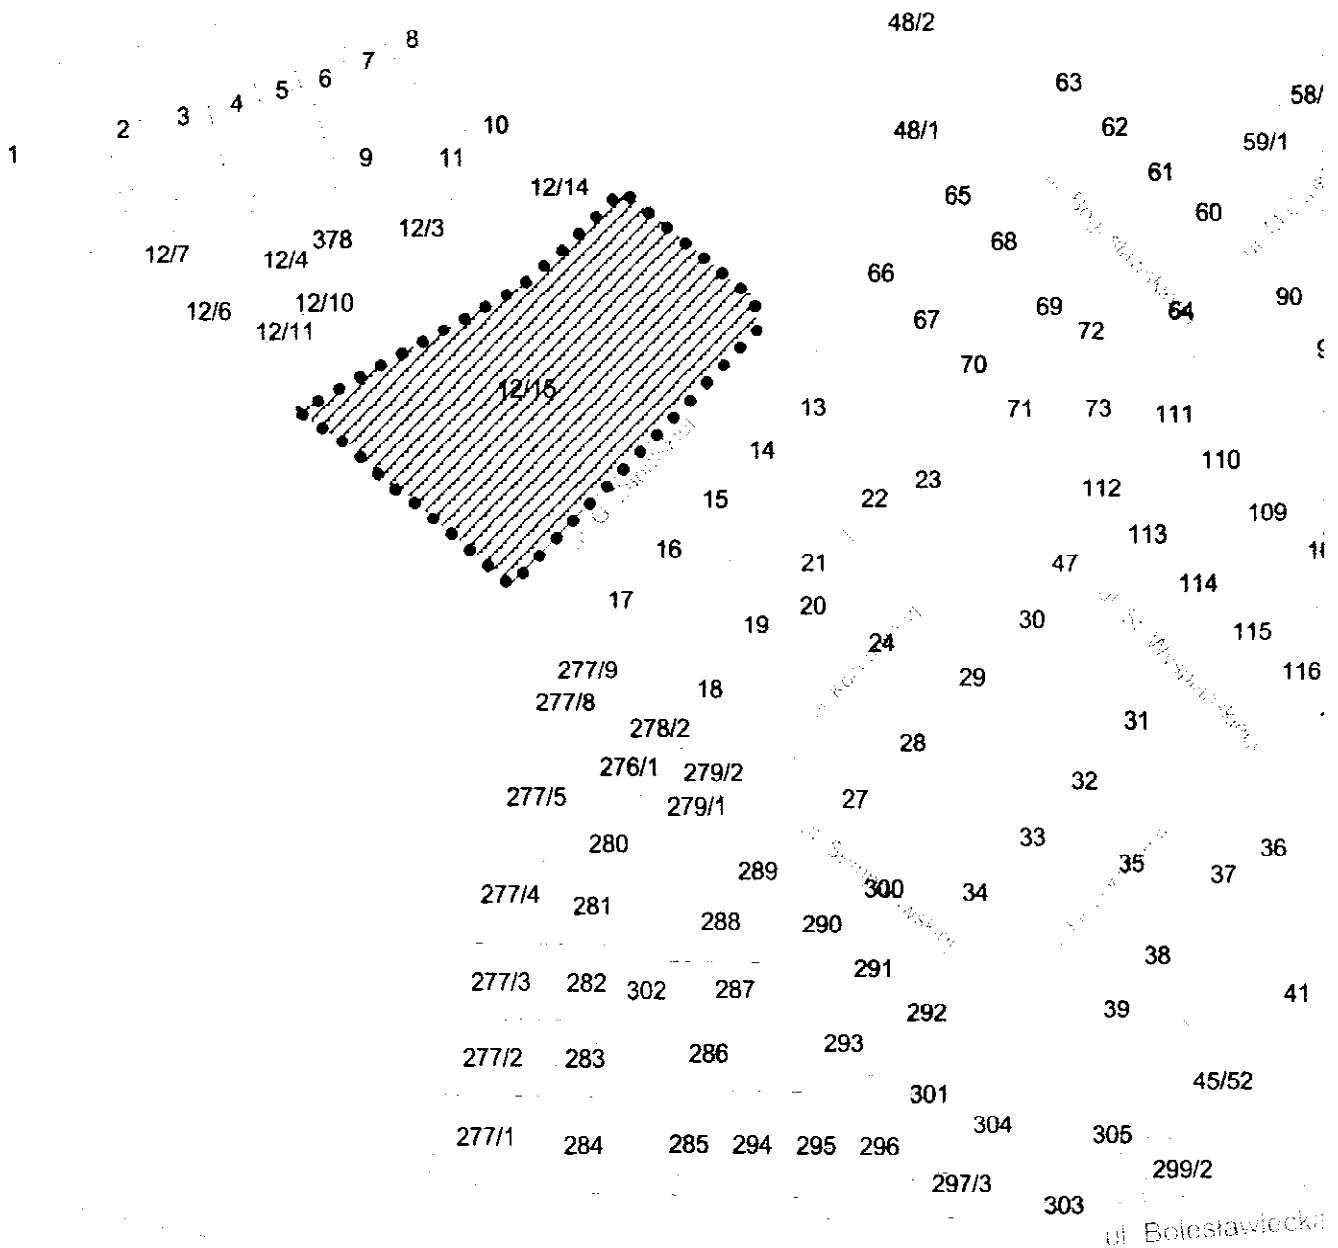


Granice terenu objętego zmianą

OBRĘB 3

**ZAŁĄCZNIK NR 4 do UCHWAŁY NR XLIII/216/14
Rady Miejskiej Chojnowa z dnia 28 sierpnia 2014 r.**

SKALA 1:2000

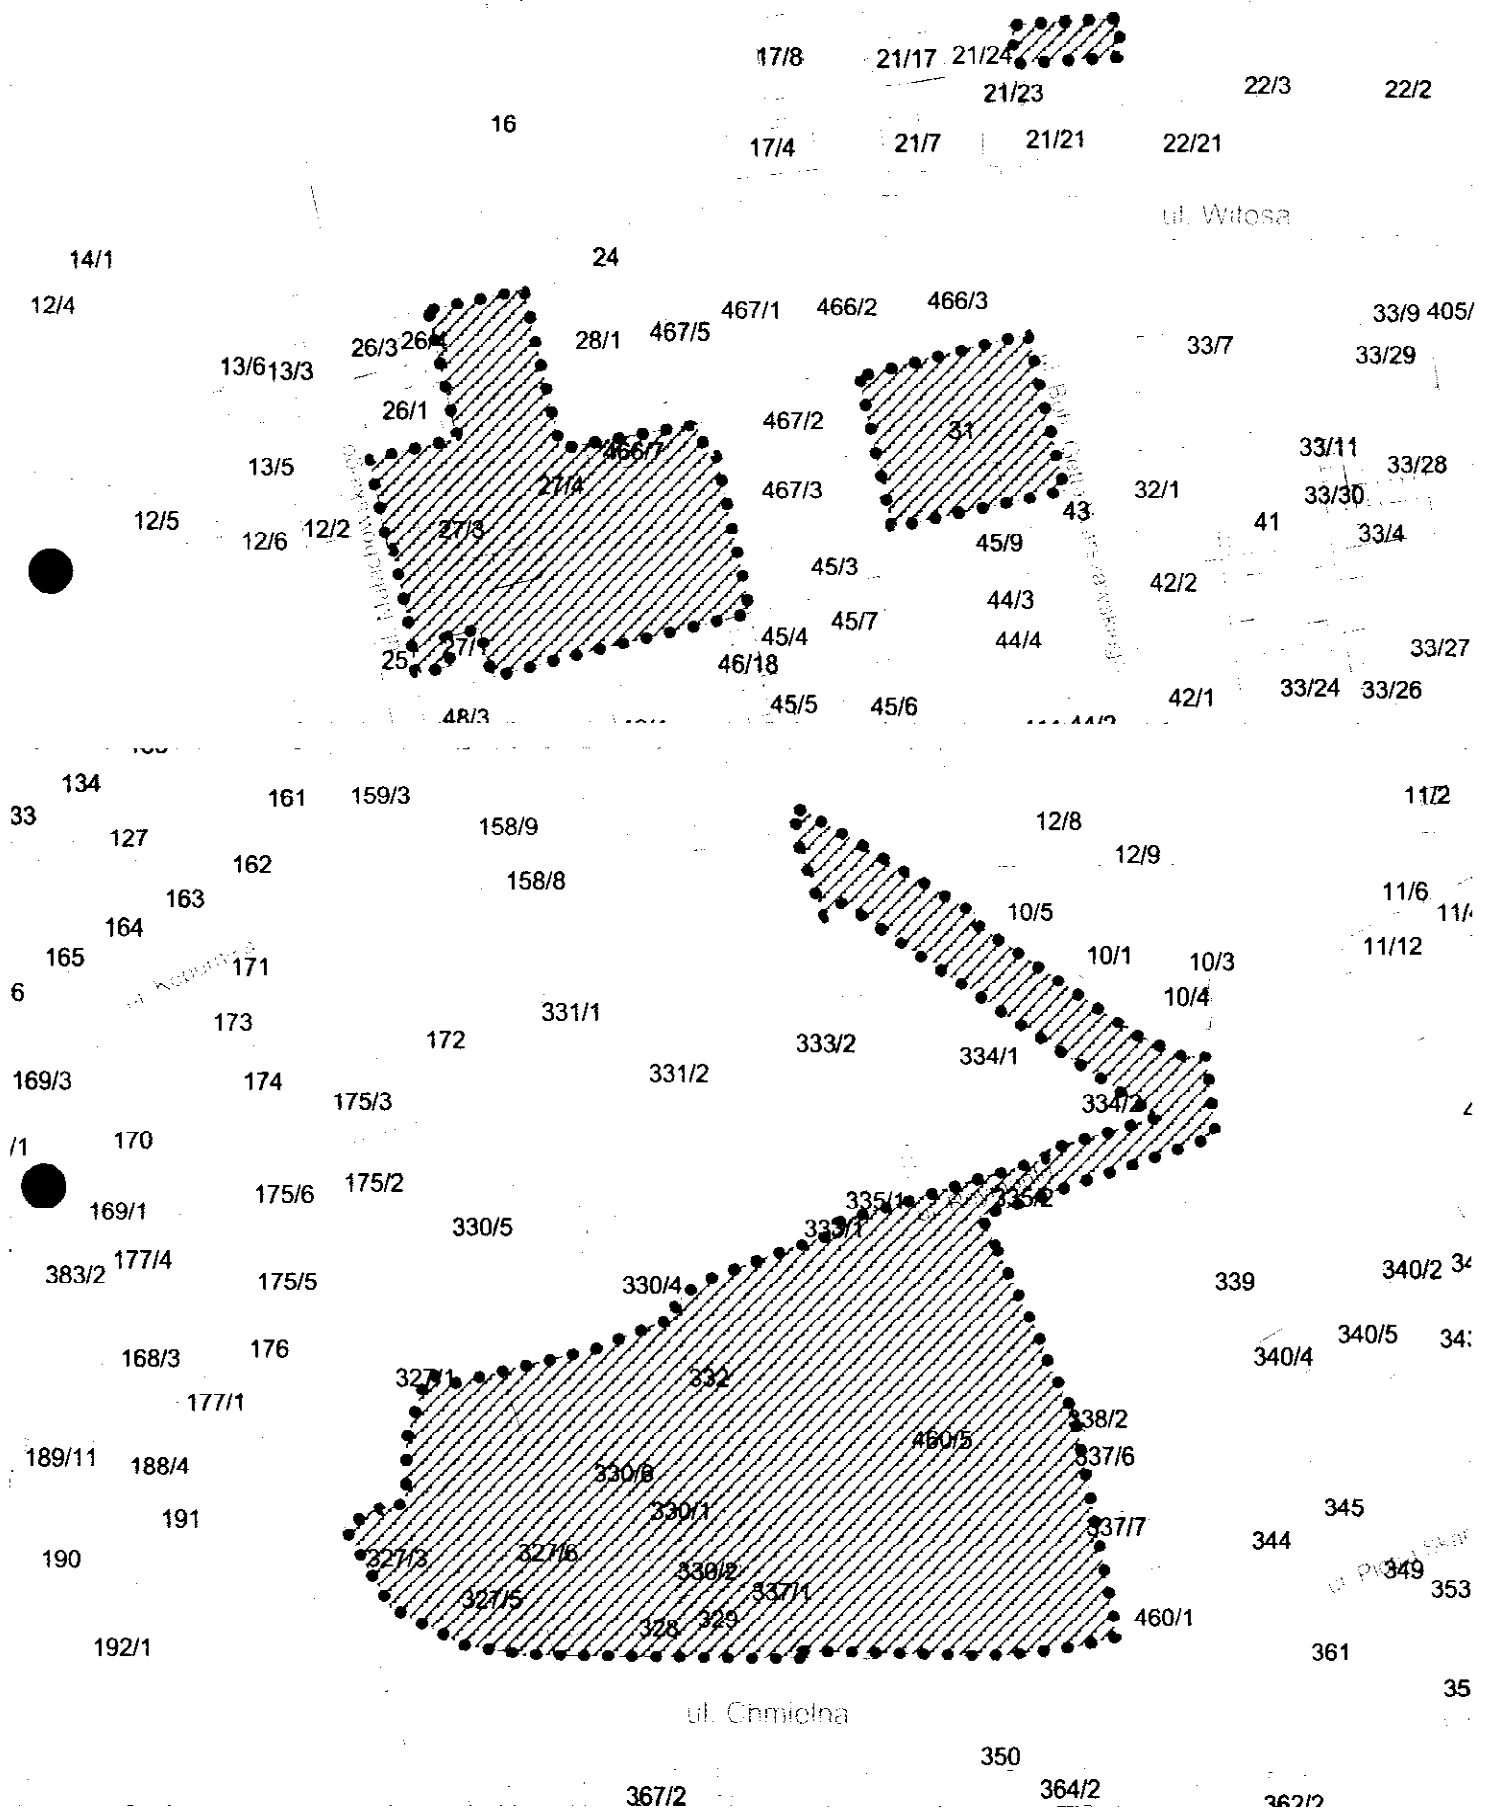


Granice terenu objętego zmianą

OBREB 4


**ZAŁĄCZNIK NR 5 do UCHWAŁY NR XLIII/216/14
Rady Miejskiej Chojnowa z dnia 28 sierpnia 2014 r.**

SKALA 1:2000

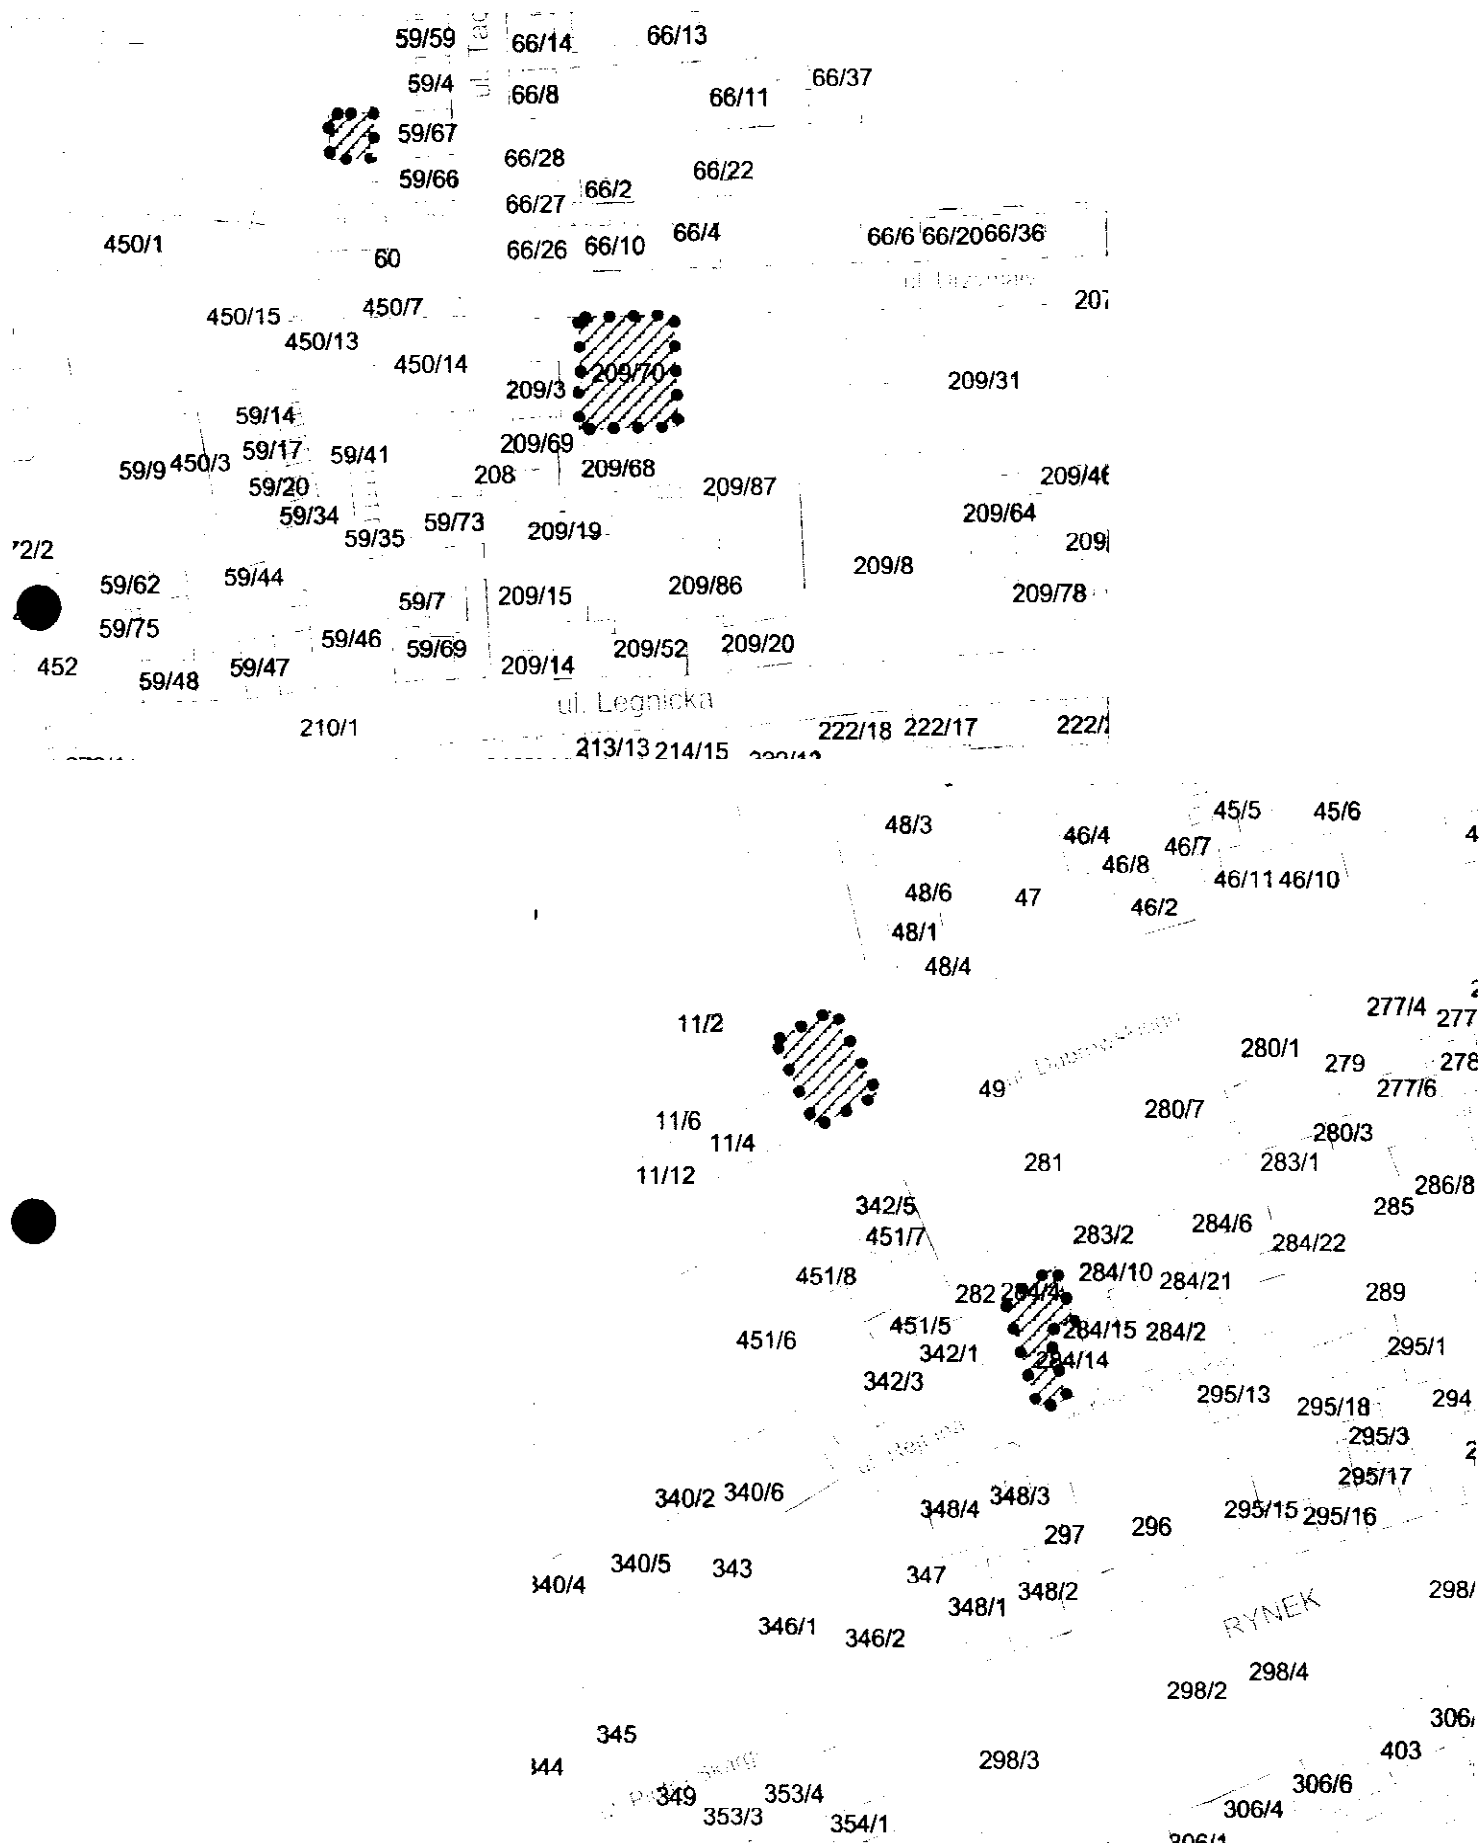

Granice terenu objętego zmianą

OBRĘB 4

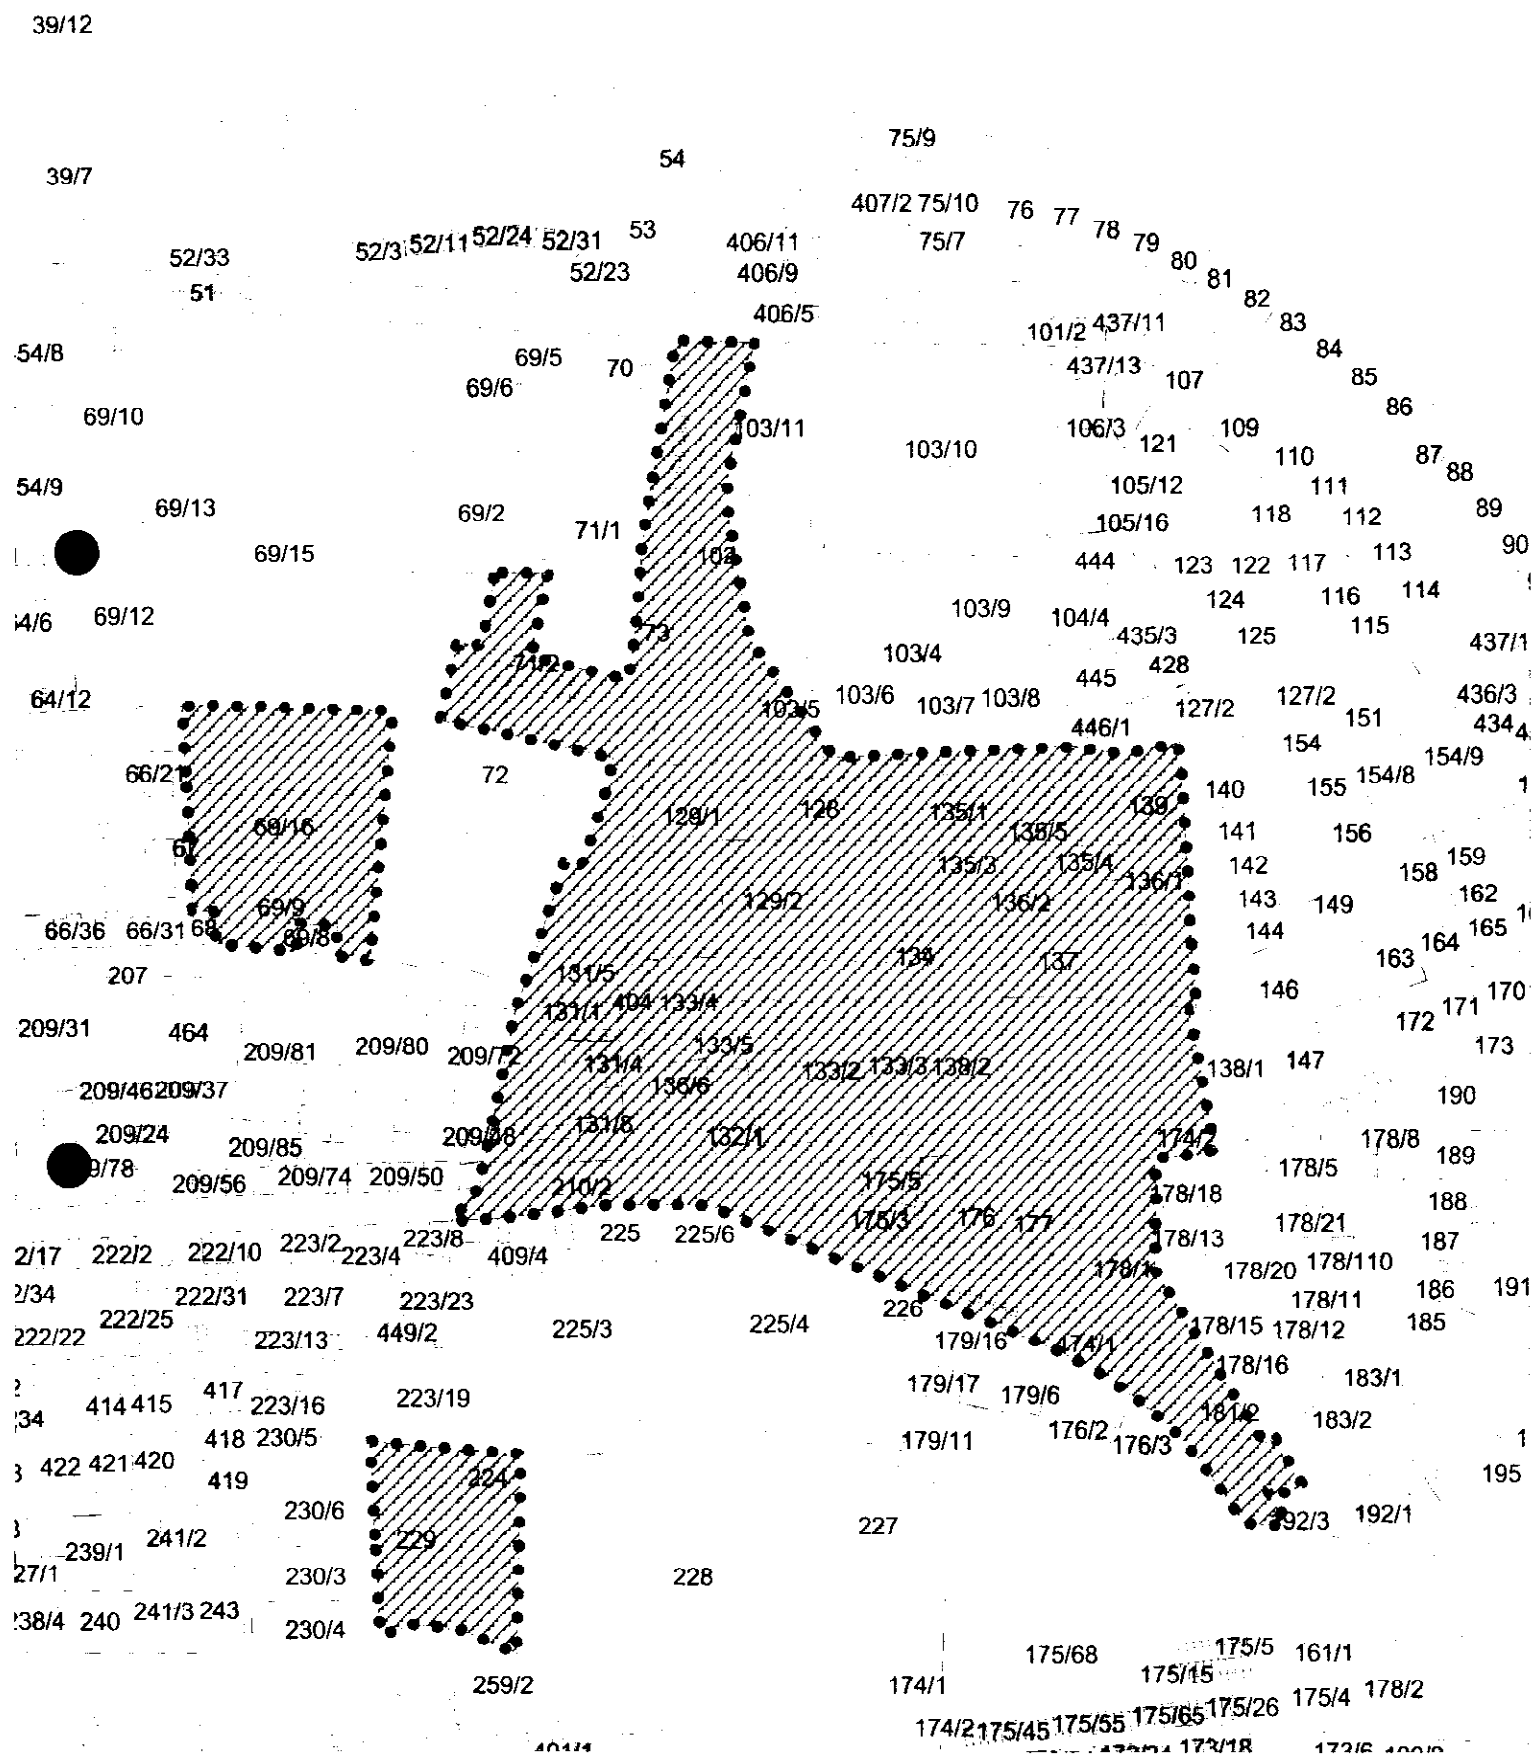


Granice terenu objętego zmianą

OBREB 4


**ZAŁĄCZNIK NR 7 do UCHWAŁY NR XLIII/216/14
Rady Miejskiej Chojnowa z dnia 28 sierpnia 2014 r.**

SKALA 1:2000

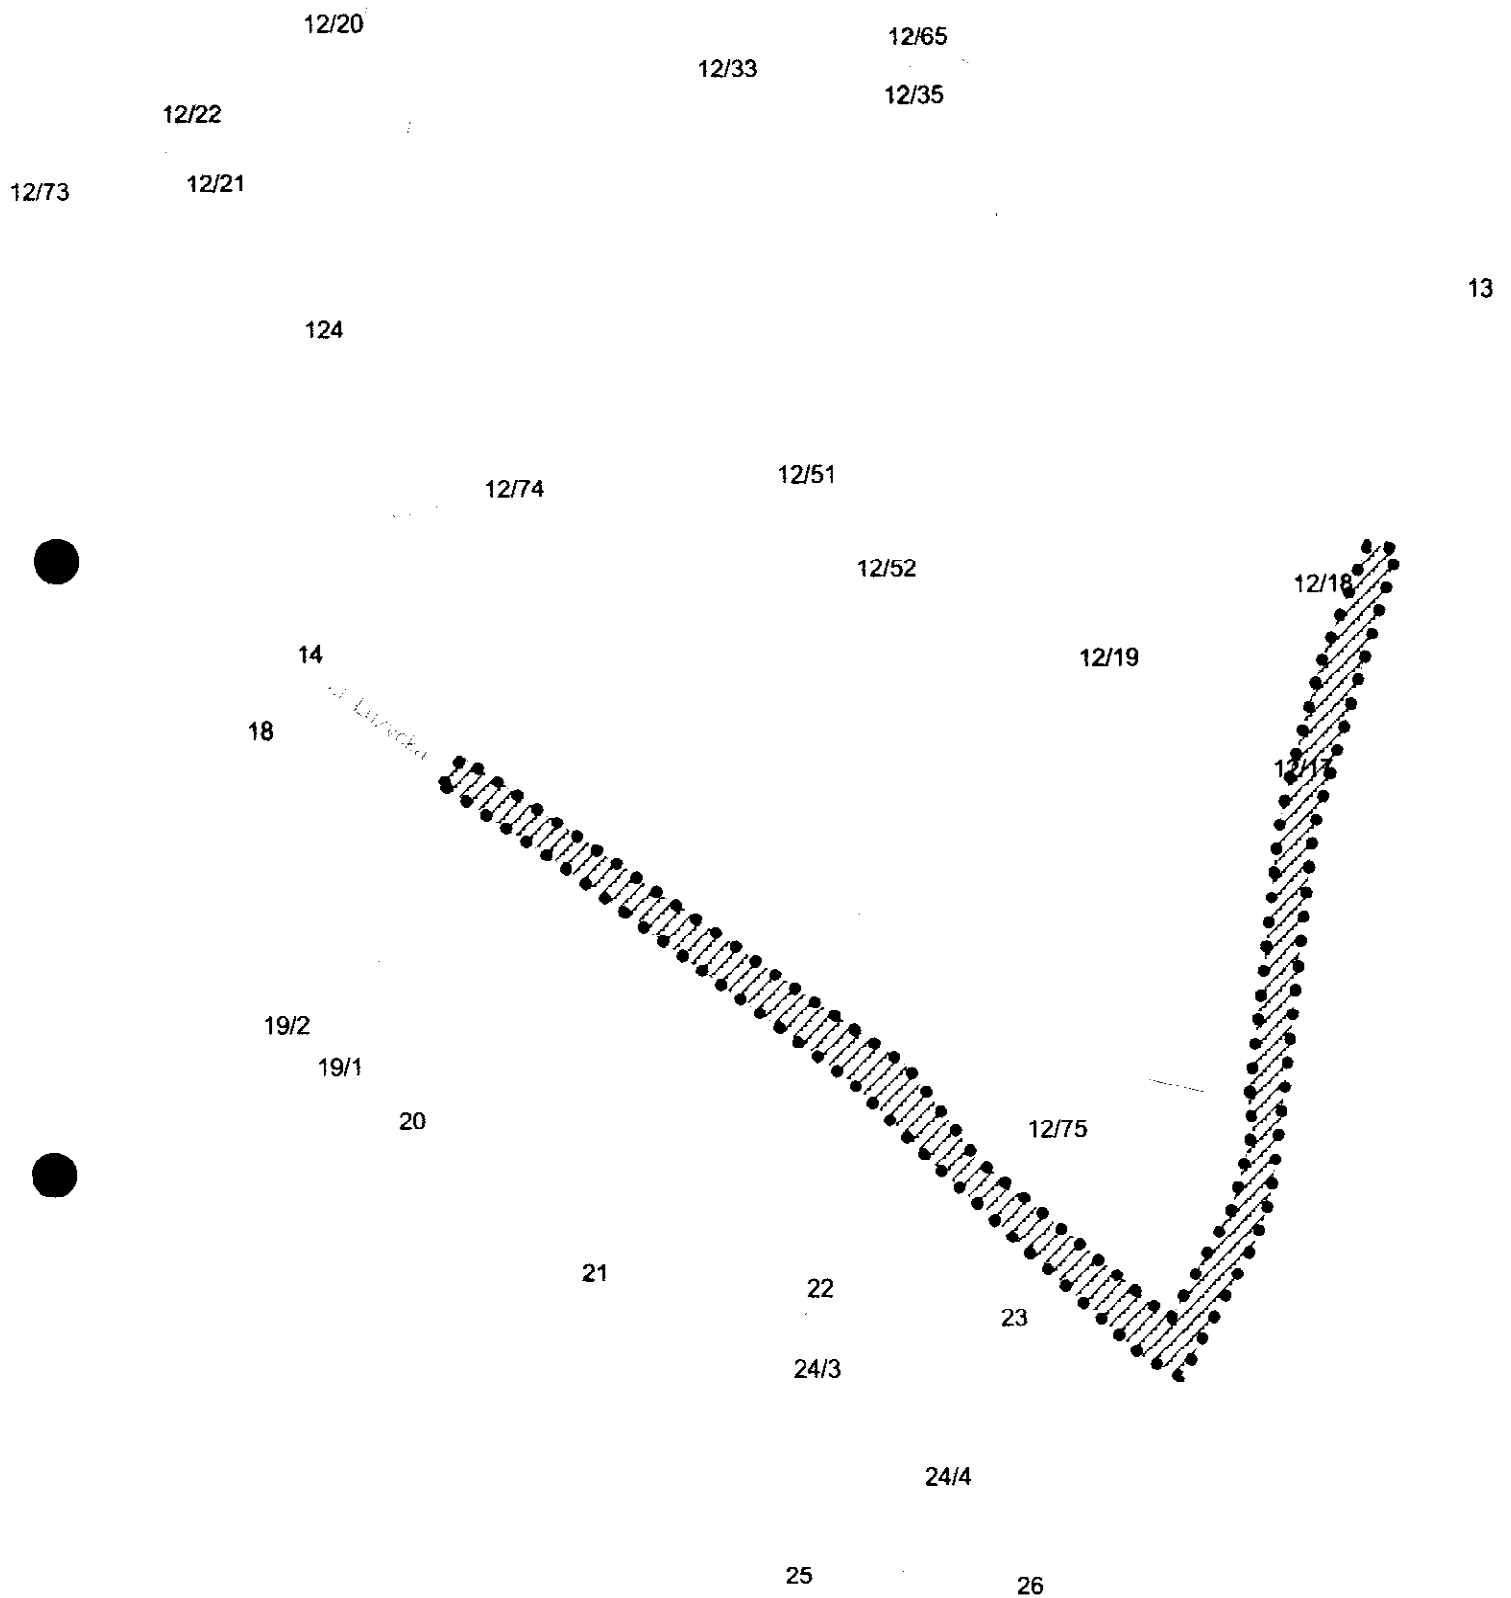

Granice terenu objętego zmianą

ZAŁĄCZNIK NR 8 do UCHWAŁY NR XLIII/216/14
Rady Miejskiej Chojnowa z dnia 28 sierpnia 2014 r.
SKALA 1:4000

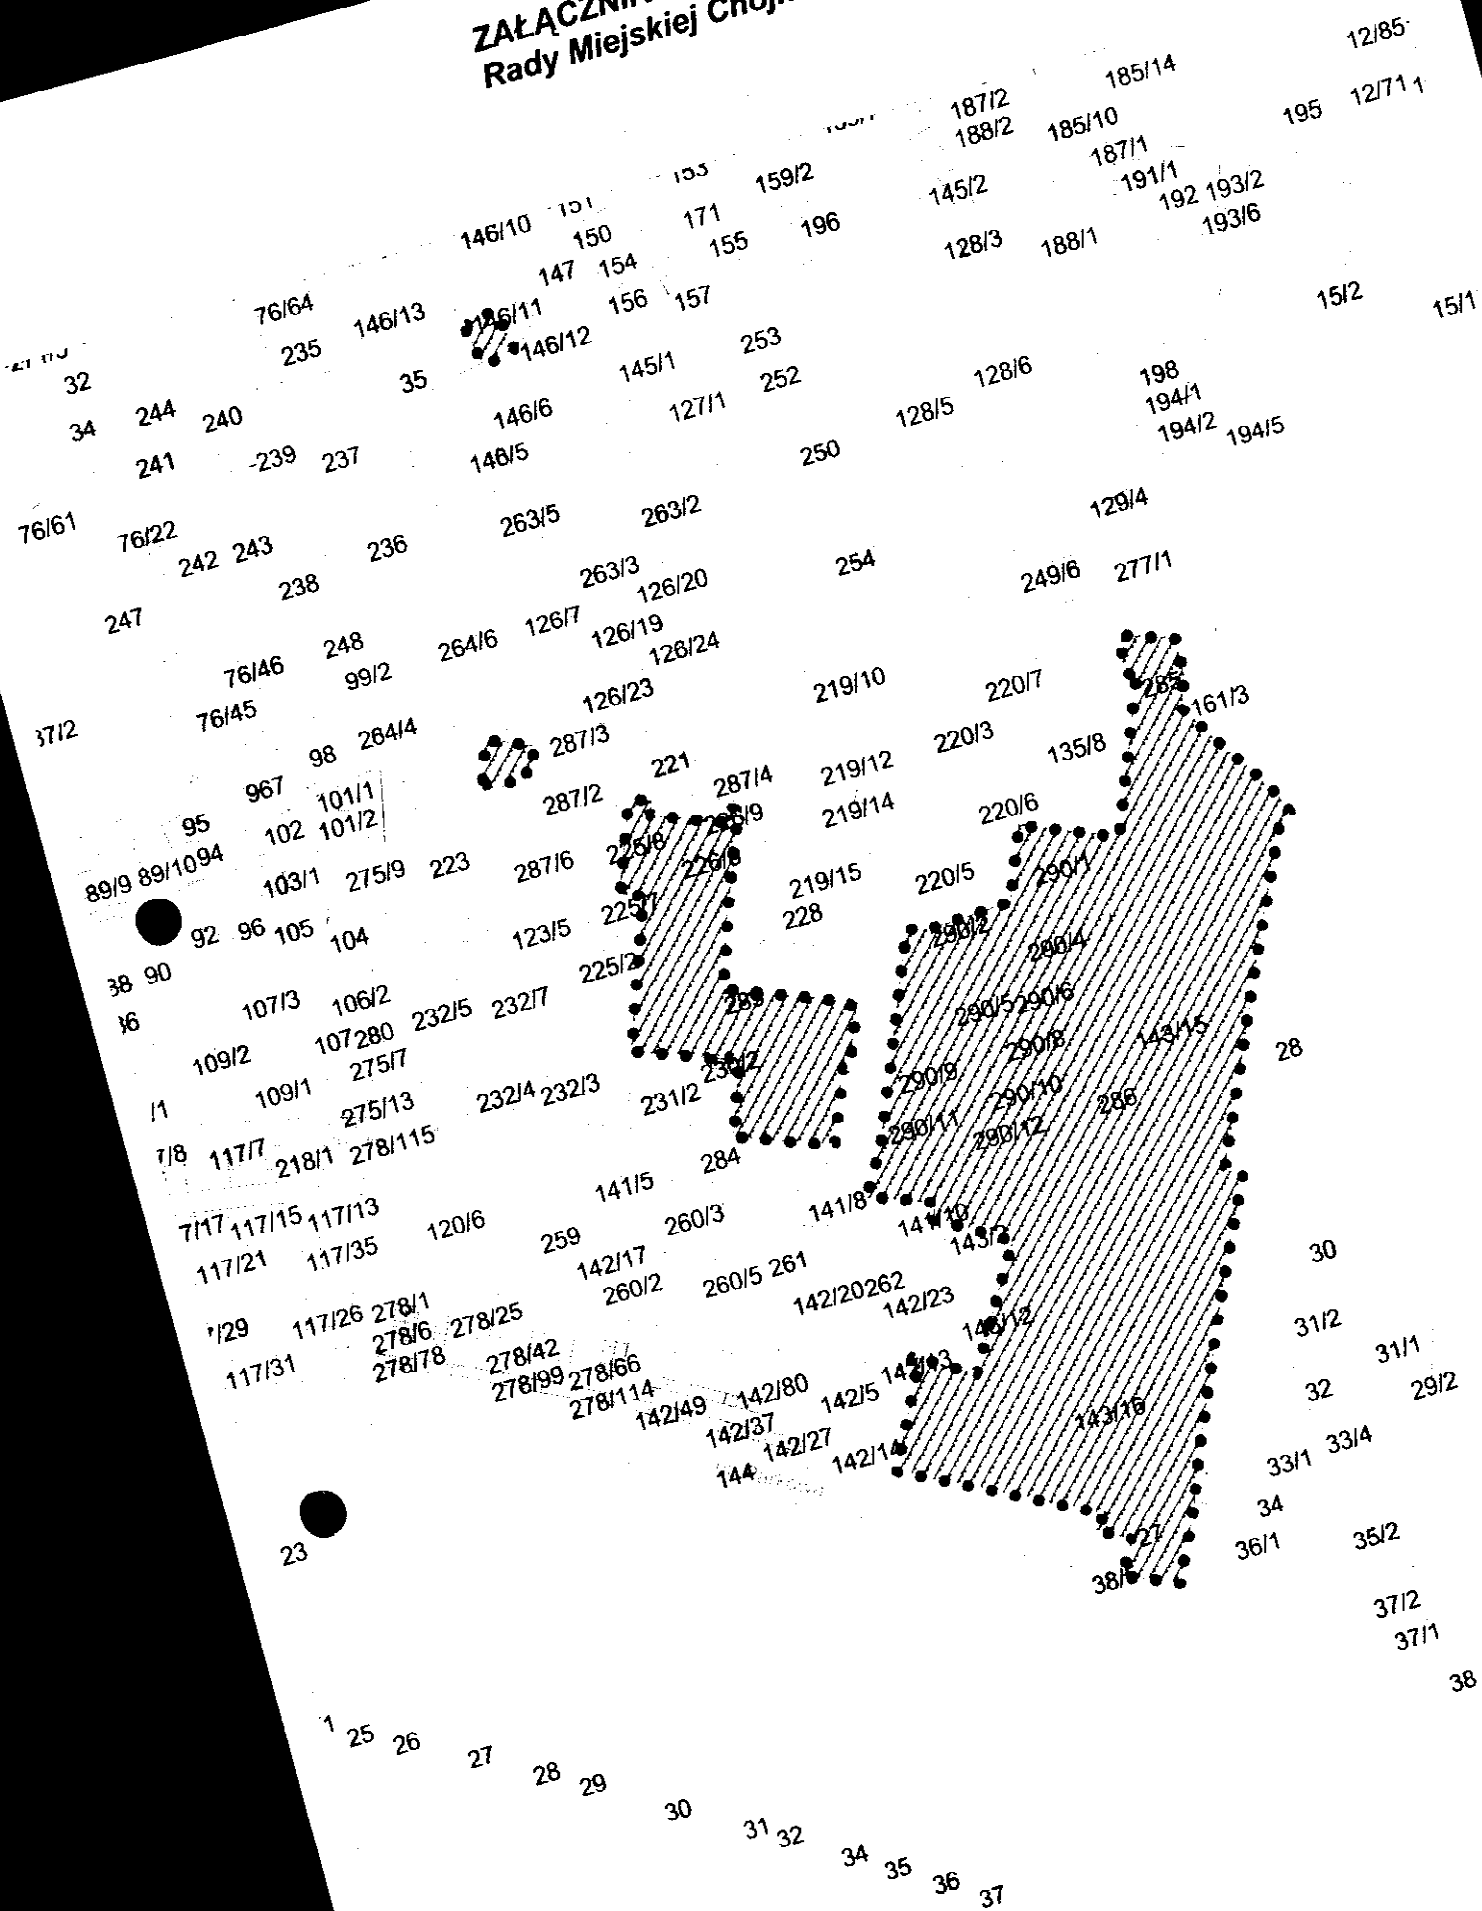

Granice terenu objętego zmianą

OBRĘB 6